

この地図は、測量法の規定に基づき国土地理院長に
公共測量実施計画を提出し、かつ、国土地理院長の
承認を得て同院所管の測量額及び測量成果を使用して
調製したものである。


(承認番号) 昭55 中公 第116号

國 種	道 路 台 帳 基 園
路線番号	19-34
路 線 名	新 矢 尾 駅
国面番号	89
縮 尺	1:1,000
調製年月	平成23年3月23日
測 量	(株)日航コンサルタント
益 田 市	



この地図は、測量法の規定に基づき国土地理院長に
公共測量実施計画を提出し、かつ、国土地理院長の
承認を得て開院所管の測量標及び測量成果を使用して
調製したものである。

種 格番号	道路 台帳 基圖 19-34
路 線 名	新矢尾線
面番号	90
縮 尺	1:1,000
調製年月	平成30年3月23日
測 量 員	㈱日航コンサルタント 益田市

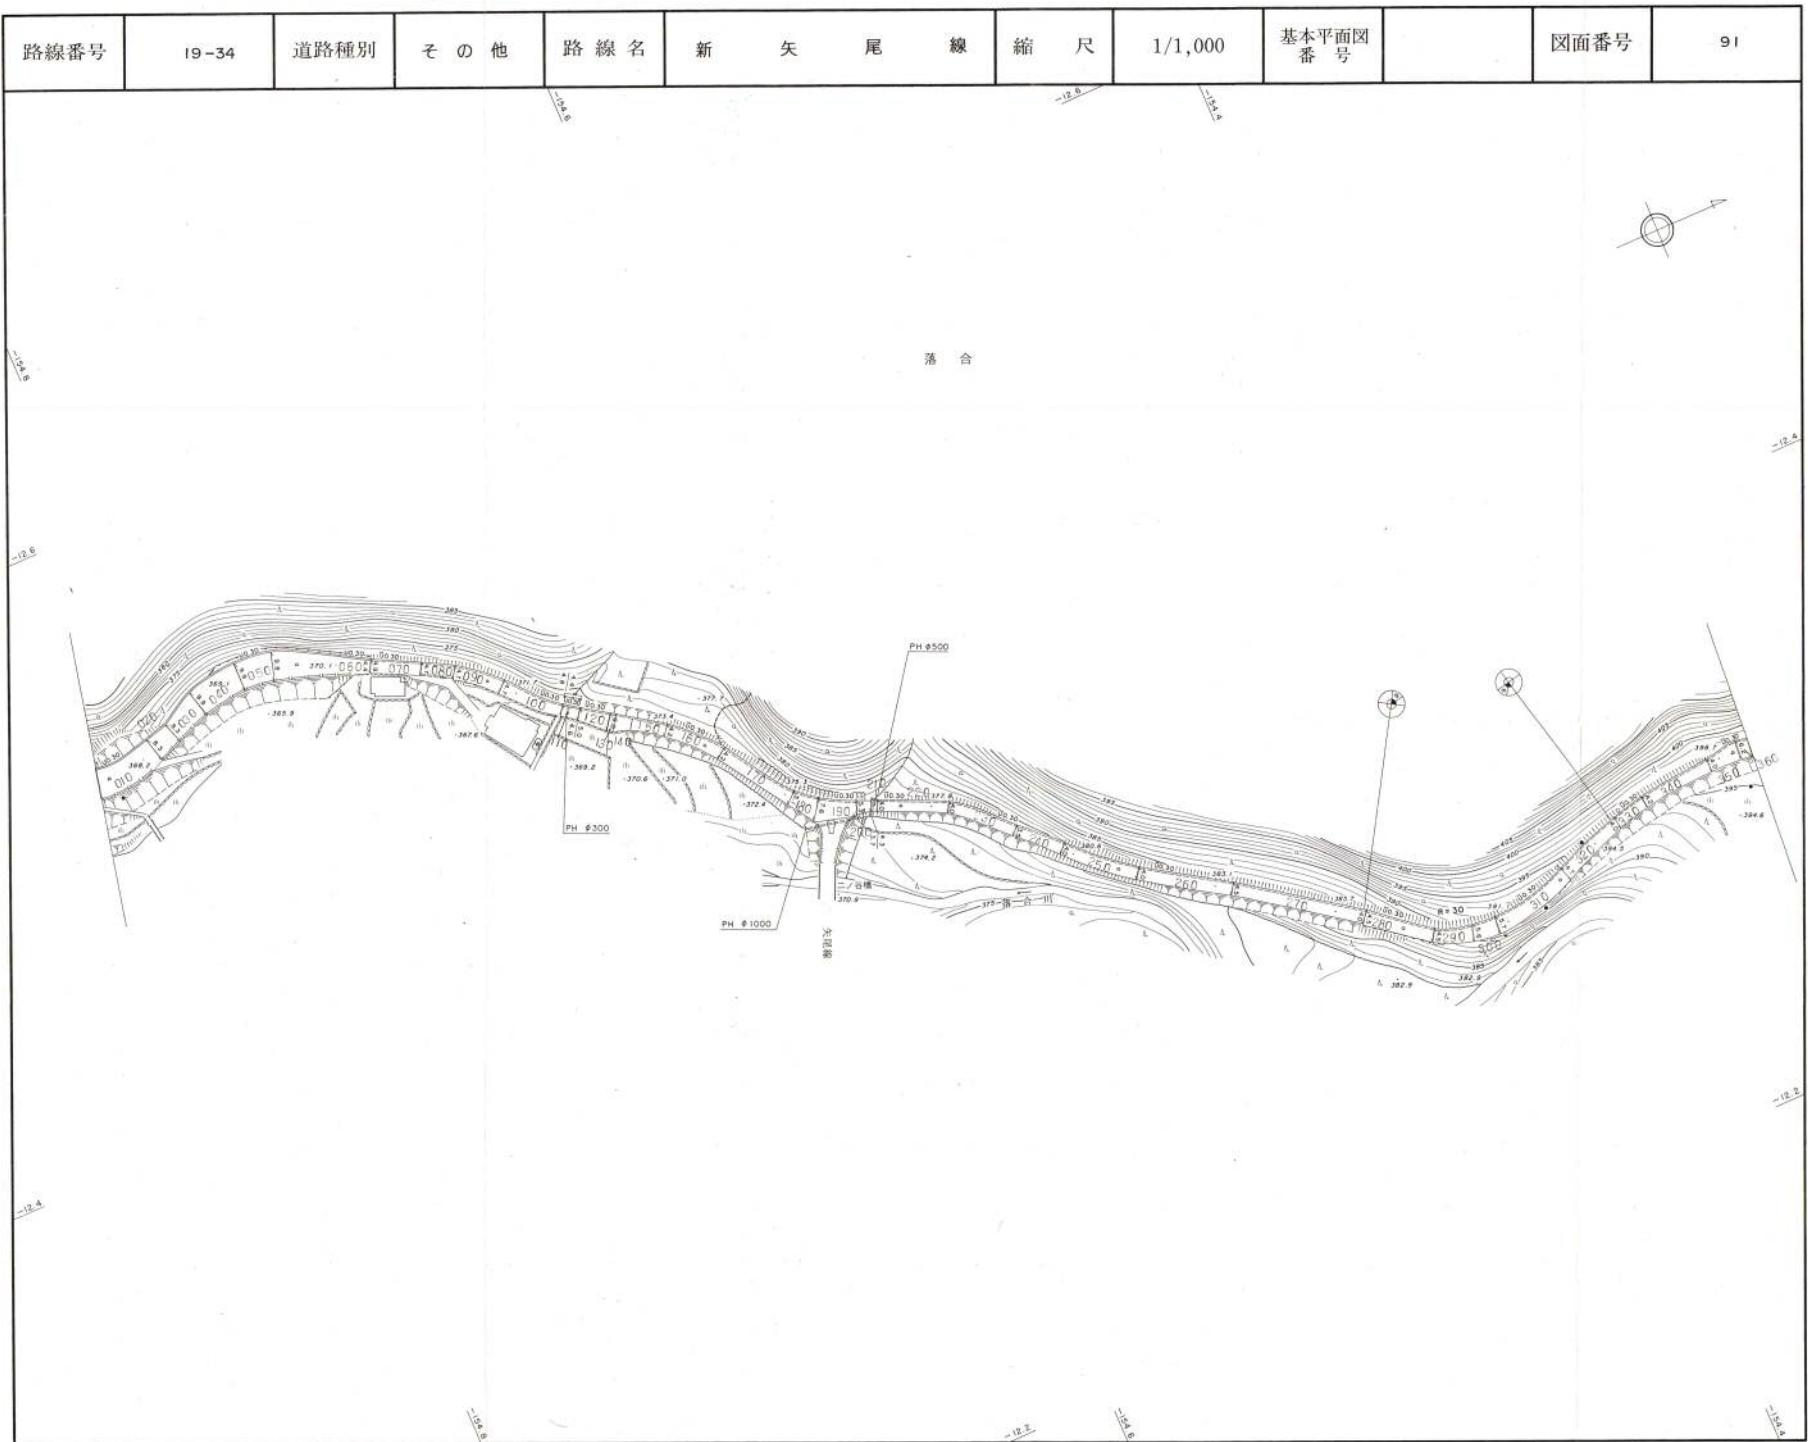

この地図は、測量法の規定に基づき国土地理院基盤に
公共測量施設を提出し、かつ、国土地理院の
承認を得て測量士が測量機器及び測量成績を使用し
て調査したものである。
(承認番号) 班55、中公 第116号

図種 道路台帳基図	
路線番号	19-34
路線名	新矢尾線
図面番号	91
縮尺	1:1,000
調製年月	平成30年3月23日
測量	株式会社コンサルタント
監修	益田市

路線番号	19-34	道路種別	その他の記入	路線名	新矢尾線	縮尺	1/1,000	基本平面図番号		図面番号	92
<p style="text-align: center;">落合</p>											



この地図は、測量法の規定に基づき国土地理院長に
公共測量実施計画を提出し、かつ、国土地理院長の
承認を得て測量所管の測量標及び測量成果を使用して
調製したものである。

國 種	道 路 台 帳 基 園
路線番号	19-34
路 線 名	新 矢 尾 線
国面番号	92
縮 尺	1 : 1,000
調製年月	平成30年3月23日
測 量	駿河航コンサルタント
	益 田 市