



益田市道路現況平面図(台帳図)

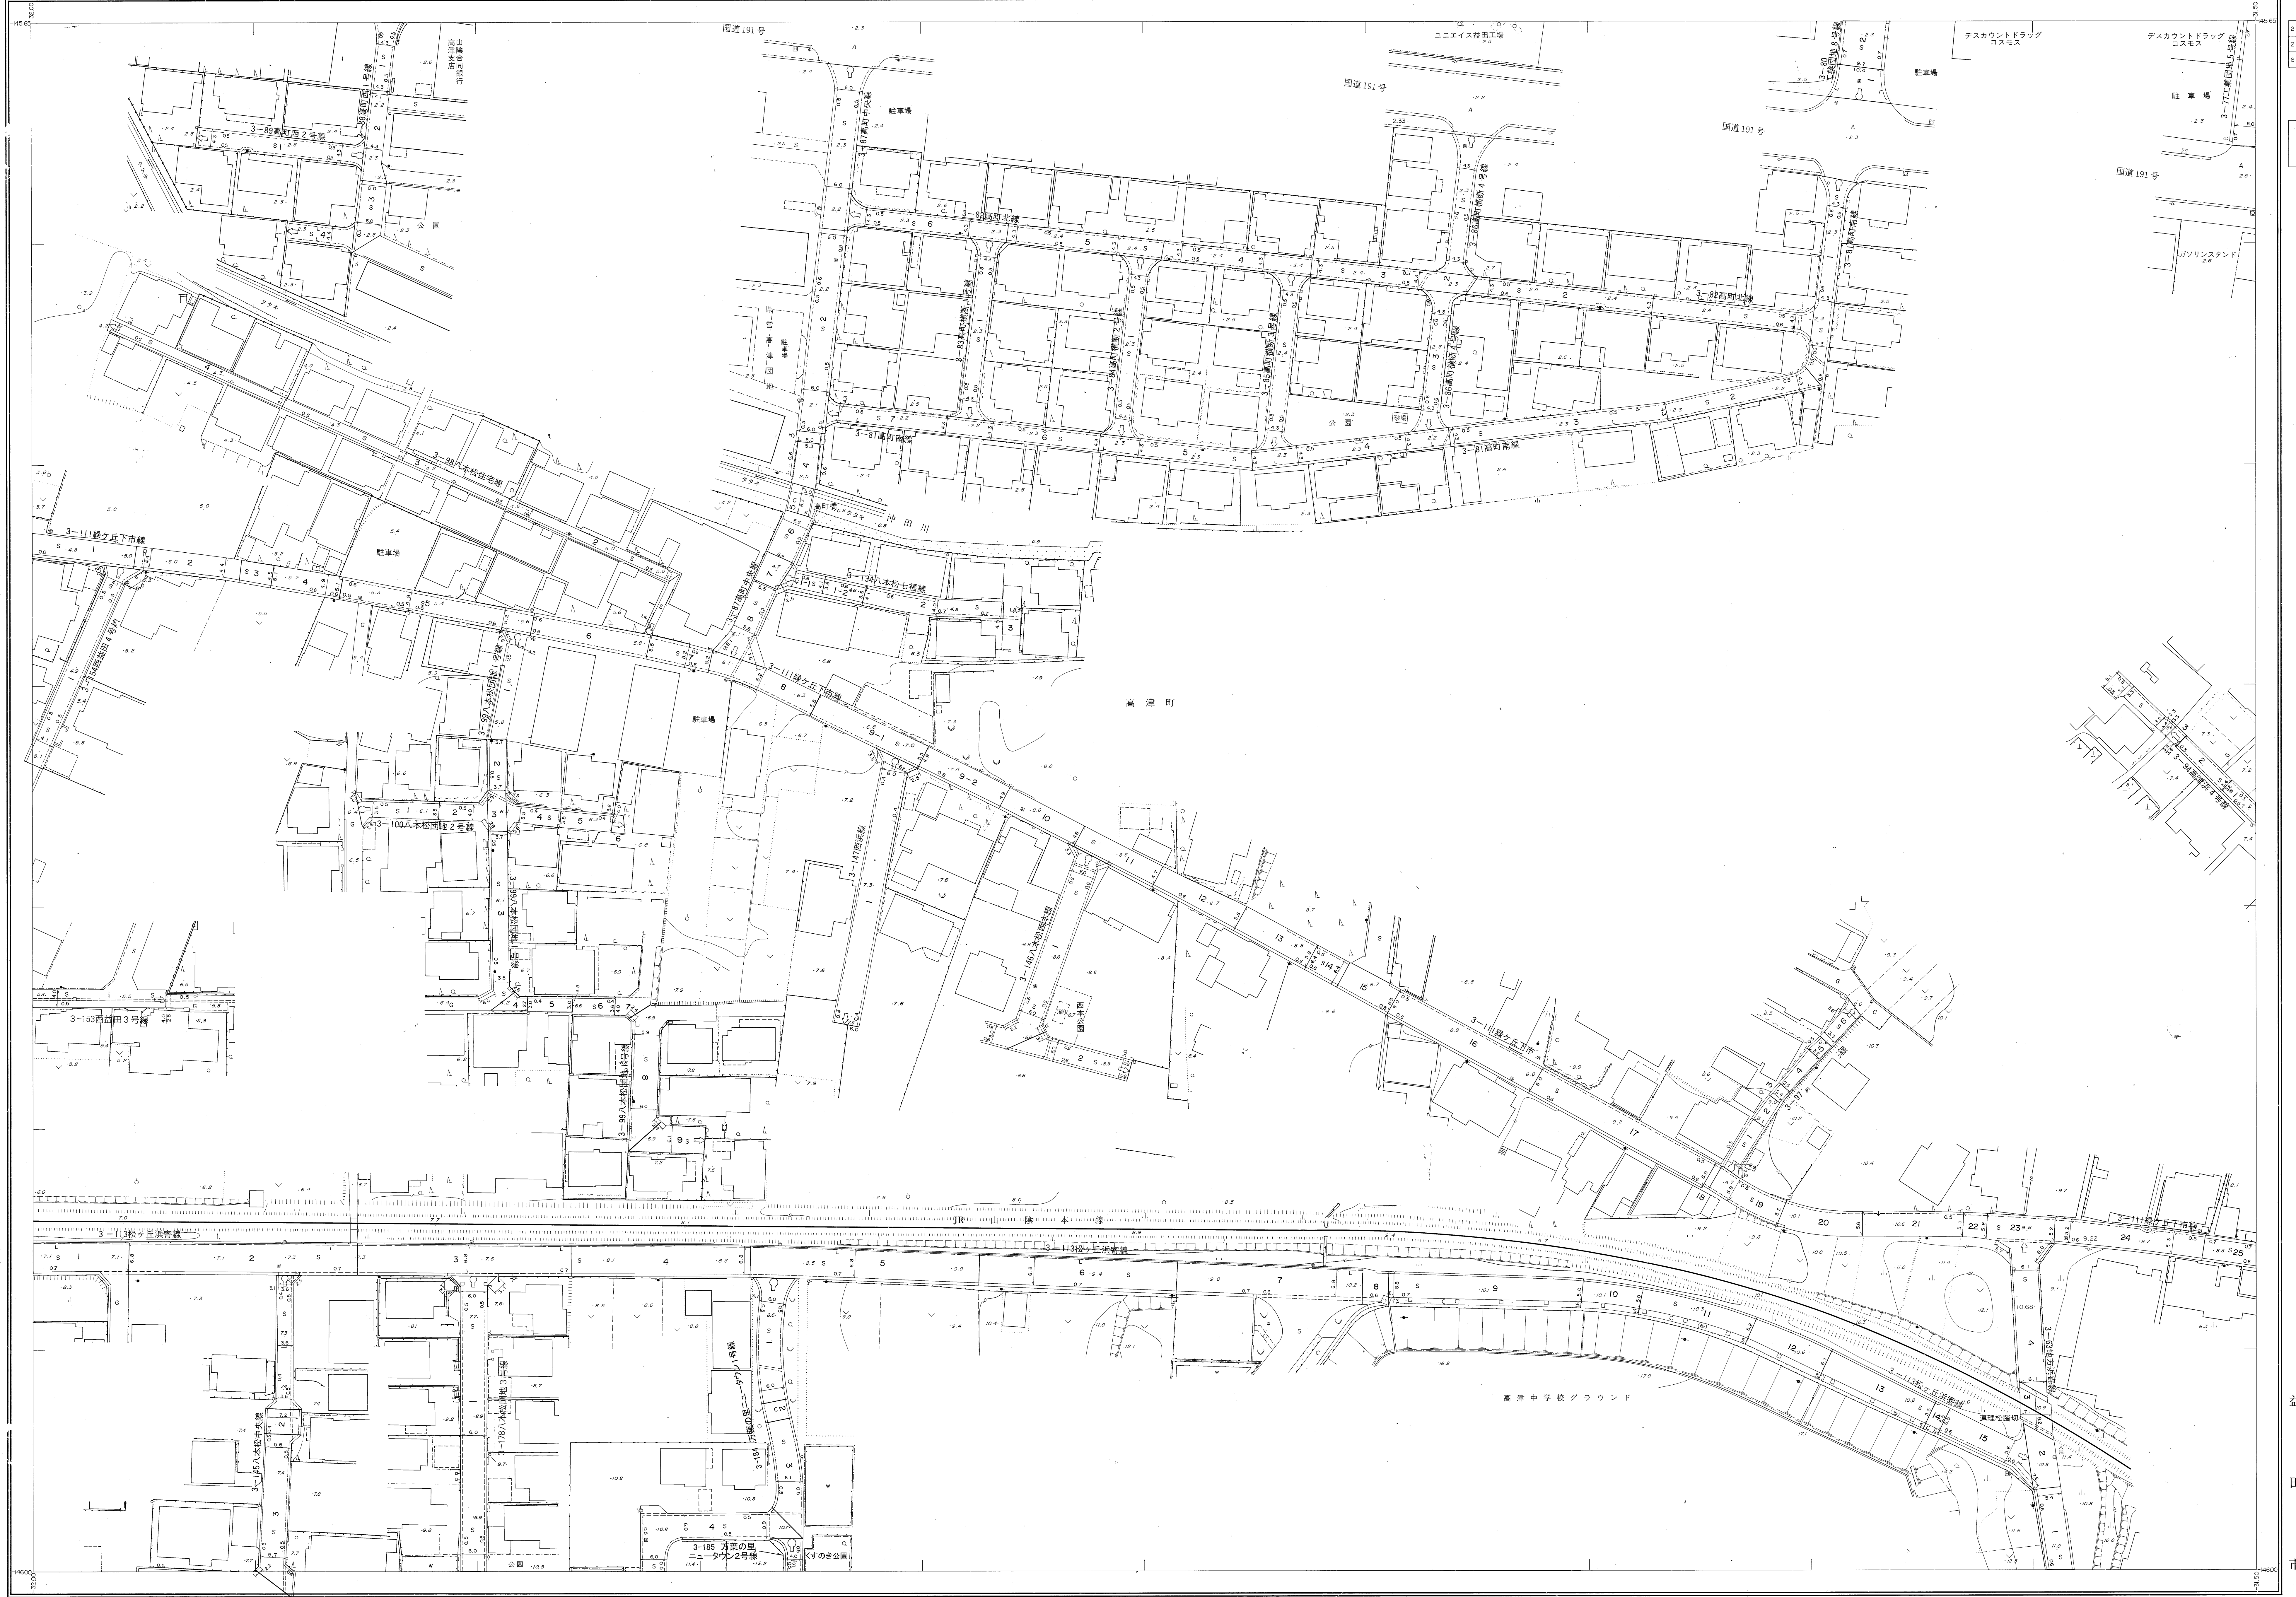

昭和六十一年十月二十一日調査
昭和六十一年三月三十一日調査
平成元年三月三十一日調査
平成二年三月三十一日調査
平成三年三月三十一日調査
平成四年三月三十一日調査
平成五年三月三十一日調査
平成六年三月三十一日調査
平成七年七月三十一日調査
平成八年三月三十一日調査
平成九年三月三十一日調査
平成十年三月三十一日調査
平成十一年三月三十一日調査
平成十二年三月三十一日調査
平成十三年三月三十一日調査
平成十四年三月三十一日調査
平成十五年三月三十一日調査
平成十六年三月三十一日調査
平成十七年三月三十一日調査
平成十八年三月三十一日調査
平成十九年三月三十一日調査
平成二十年三月三十一日調査

行政区画
島根県
益田市

編製	昭和58年12月	特ダツア7, ステロプロッキーA8	縮尺	益田市
測	昭和60年10月	特ダツア7, ステロプロッキーA8	縮尺1m	益田市
測	昭和61年4月	特ダツア7, ステロプロッキーA8	縮尺1m	益田市
測	昭和62年3月	特ダツア7, ステロプロッキーA8	縮尺1m	益田市
測	昭和63年3月	特ダツア7, ステロプロッキーA8	縮尺1m	益田市
測	昭和00年3月	特ダツア7, ステロプロッキーA8	縮尺1m	益田市

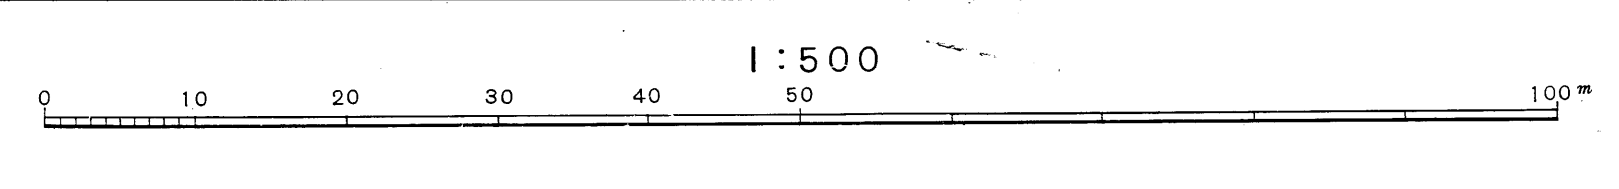

この図は、建設省国土院院長の承認を得て、同院所管の測量標及び測量成果(基準点)を使用して図製したものである。(承認番号)昭58、中公第 83 号

株式会社バスコ調製