


益田市道路現況平面図(台帳図)

1-23	1-24	1-25
3-5	4-1	
3-6	4-6	


行政区画
 島根県
 益田市

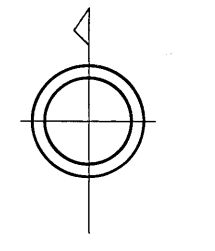

- 昭和十六年三月三十一日調製
- 昭和十七年三月三十一日調製
- 昭和十八年三月三十一日調製
- 昭和十九年三月三十一日調製
- 昭和二十年三月三十一日調製
- 昭和二十一年三月三十一日調製
- 昭和二十二年三月三十一日調製
- 昭和二十三年三月三十一日調製
- 昭和二十四年三月三十一日調製
- 昭和二十五年三月三十一日調製
- 昭和二十六年三月三十一日調製
- 昭和二十七年三月三十一日調製
- 昭和二十八年三月三十一日調製
- 昭和二十九年三月三十一日調製
- 昭和三十年三月三十一日調製
- 昭和三十一年三月三十一日調製
- 昭和三十二年三月三十一日調製
- 昭和三十三年三月三十一日調製
- 昭和三十四年三月三十一日調製
- 昭和三十五年三月三十一日調製
- 昭和三十六年三月三十一日調製
- 昭和三十七年三月三十一日調製
- 昭和三十八年三月三十一日調製
- 昭和三十九年三月三十一日調製
- 昭和四十年三月三十一日調製
- 昭和四十一年三月三十一日調製
- 昭和四十二年三月三十一日調製
- 昭和四十三年三月三十一日調製
- 昭和四十四年三月三十一日調製
- 昭和四十五年三月三十一日調製
- 昭和四十六年三月三十一日調製
- 昭和四十七年三月三十一日調製
- 昭和四十八年三月三十一日調製
- 昭和四十九年三月三十一日調製
- 昭和五十年三月三十一日調製
- 昭和五十一年三月三十一日調製
- 昭和五十二年三月三十一日調製
- 昭和五十三年三月三十一日調製
- 昭和五十四年三月三十一日調製
- 昭和五十五年三月三十一日調製
- 昭和五十六年三月三十一日調製
- 昭和五十七年三月三十一日調製
- 昭和五十八年三月三十一日調製
- 昭和五十九年三月三十一日調製
- 昭和六十年三月三十一日調製
- 昭和六十一年三月三十一日調製
- 昭和六十二年三月三十一日調製
- 昭和六十三年三月三十一日調製
縮尺 1:500
 等高線間隔 1m

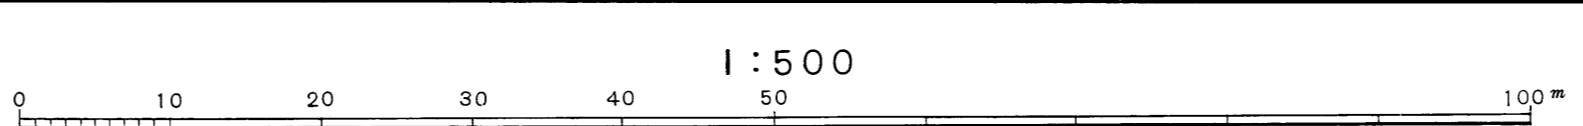

この地図は、建設省国土院院長の承認を得て、同院所管の測量標及び測量成果(基準式)を使用して調製したものである。
 (承認番号)昭58-中公第 83 号