


益田市道路現況平面図(台帳図)

昭和六十一年十月三十一日調査
 平成元年三月三十一日調査
 平成二年三月三十一日調査
 平成三年三月三十一日調査
 平成四年三月三十一日調査
 平成五年三月三十一日調査
 平成六年三月三十一日調査
 平成七年三月三十一日調査
 平成八年三月三十一日調査
 平成九年三月三十一日調査
 平成十年三月三十一日調査
 平成十一年三月三十一日調査

平成十二年三月三十一日調査
 平成十三年三月三十一日調査
 平成十四年三月三十一日調査
 平成十五年三月三十一日調査
 平成十六年三月三十一日調査
 平成十七年三月三十一日調査
 平成十八年三月三十一日調査
 平成十九年三月三十一日調査
 平成二十年三月三十一日調査


平成二十一年三月三十一日調査
 平成二十二年三月三十一日調査
 平成二十三年三月三十一日調査
 平成二十四年三月三十一日調査
 平成二十五年三月三十一日調査
 平成二十六年三月三十一日調査
 平成二十七年三月三十一日調査
 平成二十八年三月三十一日調査
 平成二十九年三月三十一日調査
 平成三十年三月三十一日調査

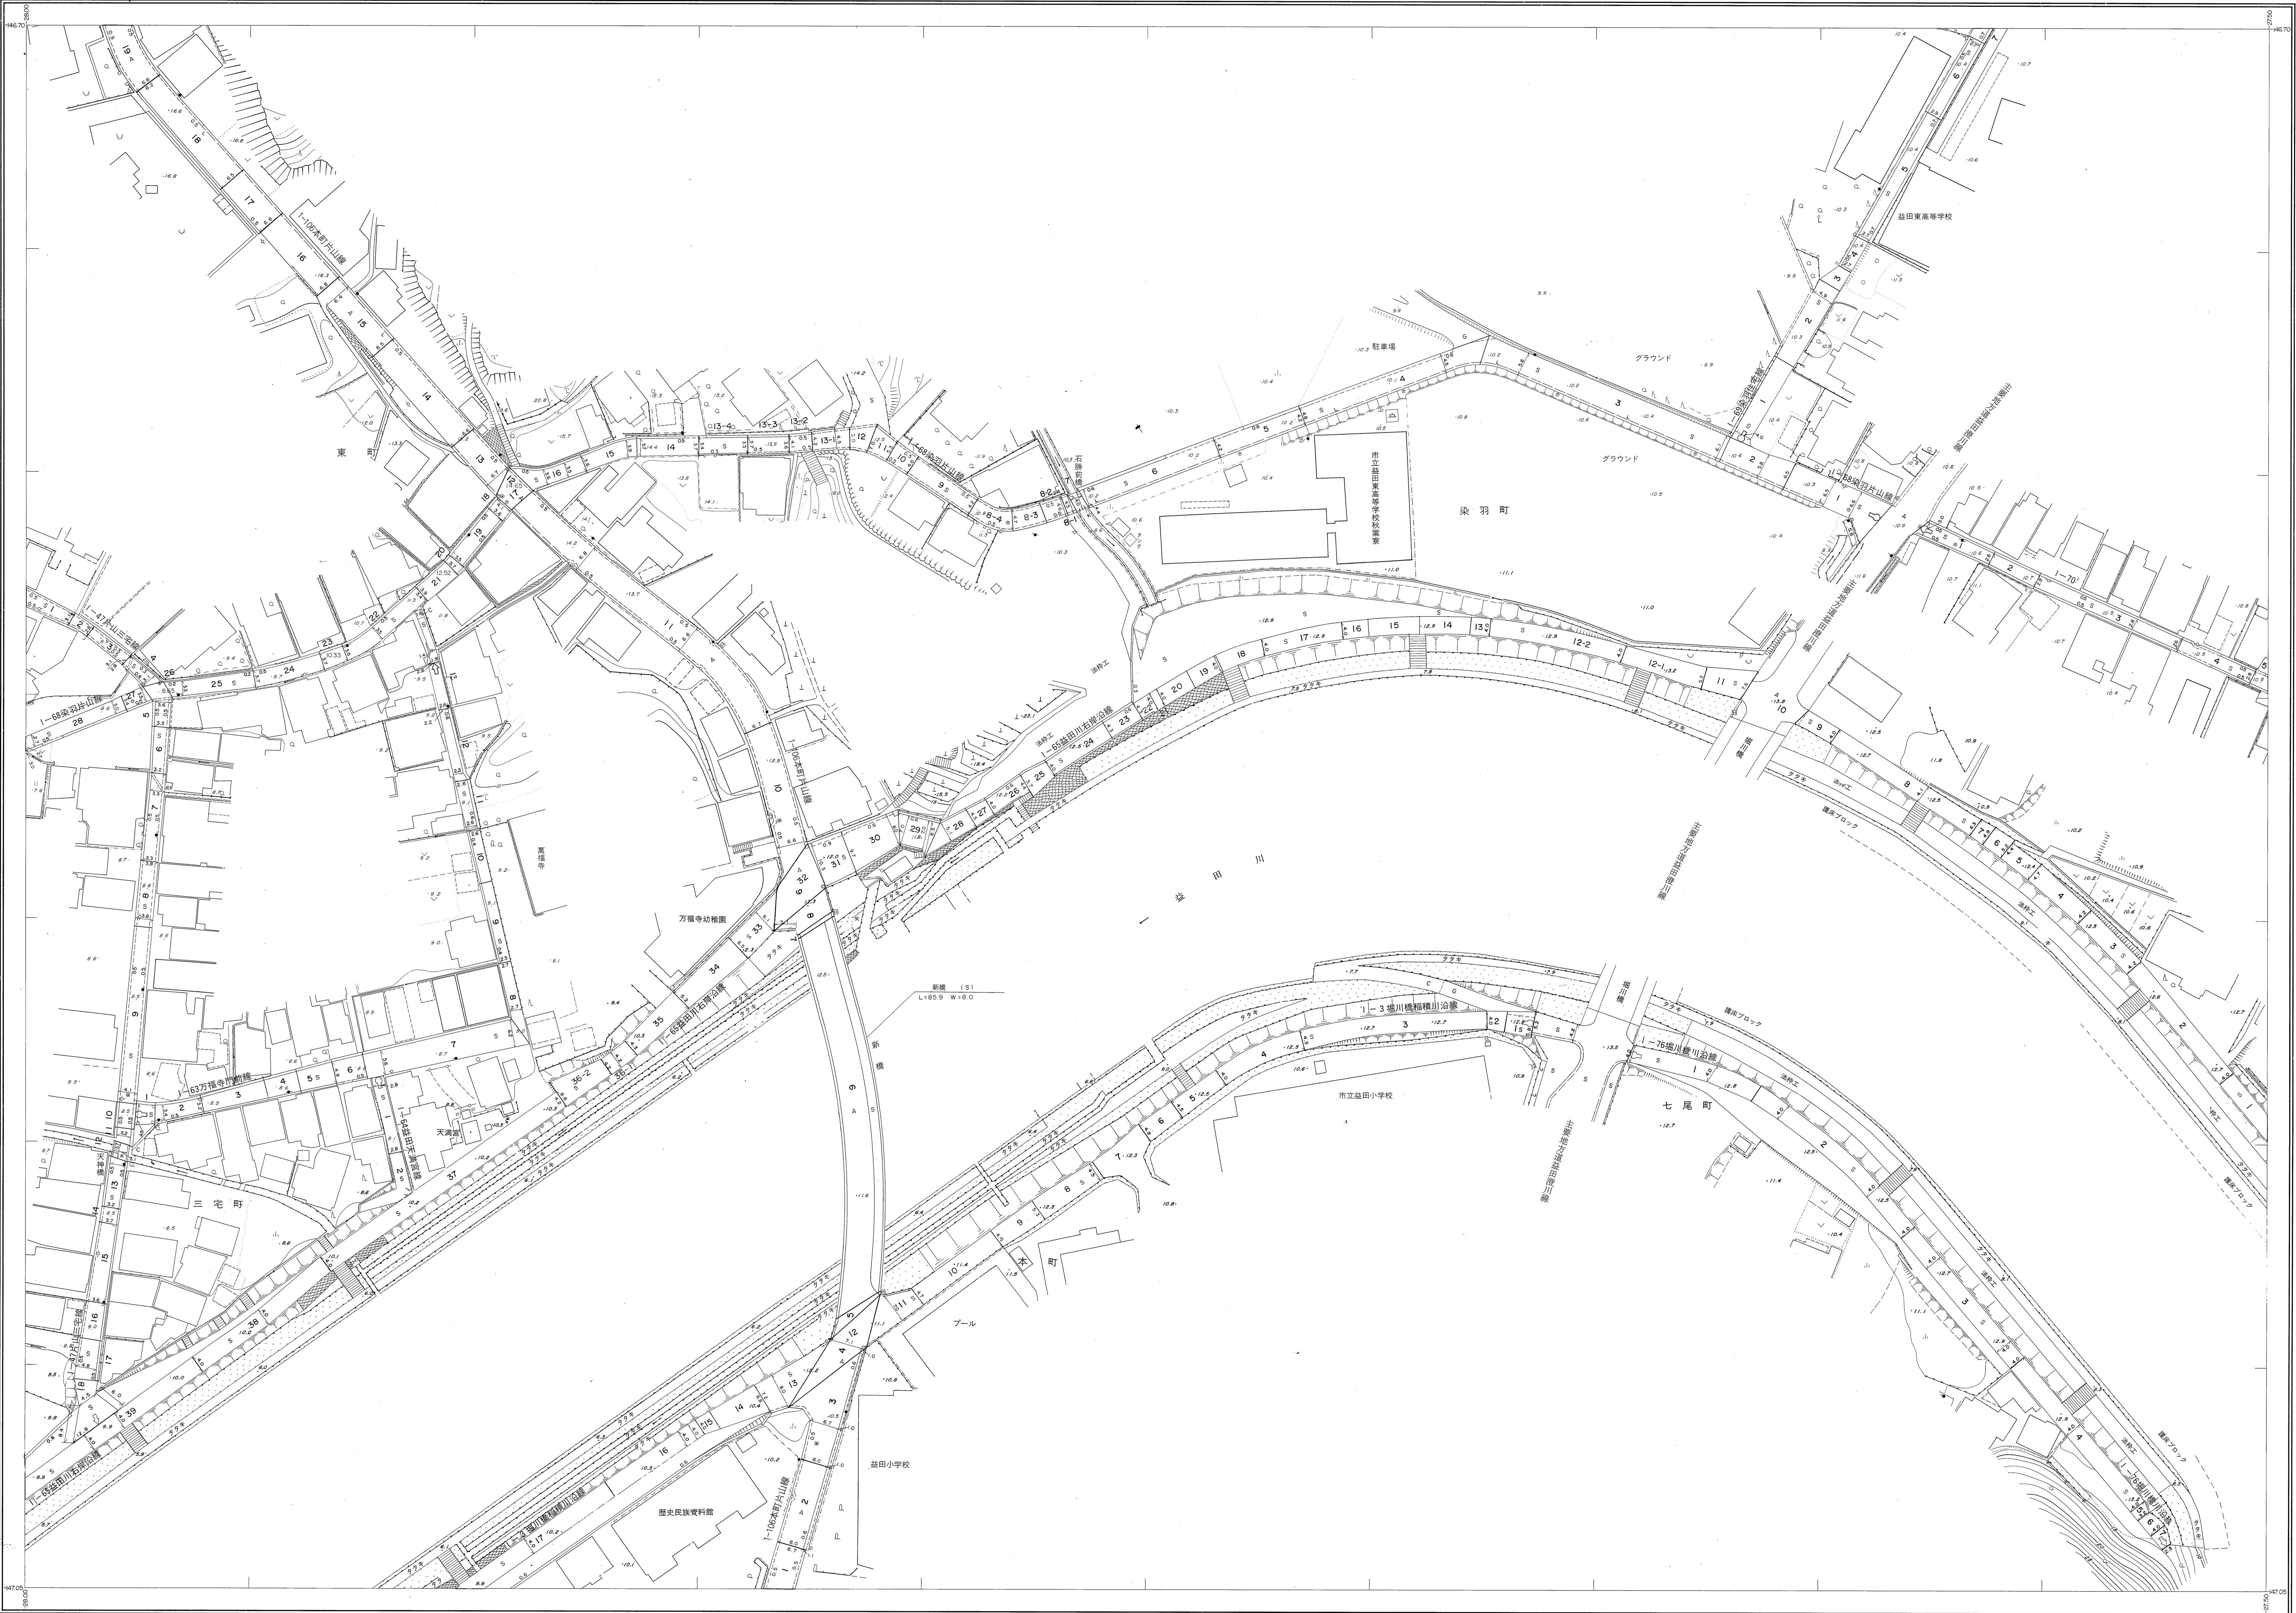

行政区画
 益田市

昭和58年12月	河内 昭和60年10月	オートグラフA7, ストレオプロッターA8
修正 昭和62年3月	修正 昭和62年3月	
修正 平成2年3月	修正 平成2年3月	
修正 平成3年3月	修正 平成3年3月	
修正 平成4年3月	修正 平成4年3月	
修正 平成5年3月	修正 平成5年3月	
修正 平成6年3月	修正 平成6年3月	
修正 平成7年3月	修正 平成7年3月	
修正 平成8年3月	修正 平成8年3月	
修正 平成9年3月	修正 平成9年3月	
修正 平成10年3月	修正 平成10年3月	
修正 平成11年3月	修正 平成11年3月	
修正 平成12年3月	修正 平成12年3月	
修正 平成13年3月	修正 平成13年3月	
修正 平成14年3月	修正 平成14年3月	
修正 平成15年3月	修正 平成15年3月	
修正 平成16年3月	修正 平成16年3月	
修正 平成17年3月	修正 平成17年3月	

縮尺 1:500
 等高線間隔 1m

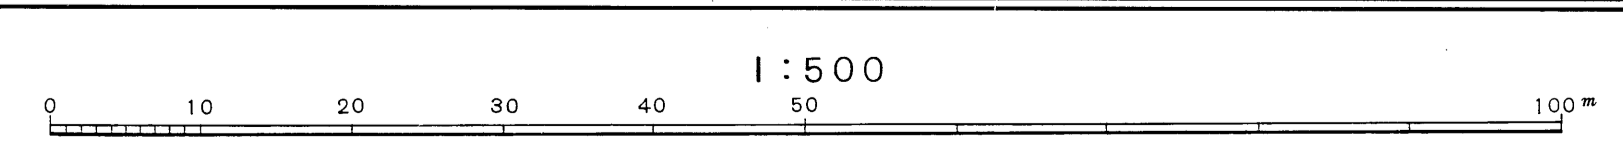

この地図は、建設省国土院の委託を得て、国土地理院の測量データ及び航空写真(衛星写真)を使用して調査したものである。
 (承認番号) 昭58.中公第 83 号

益
 田
 市