

益田市道路現況平面図(台帳図)

昭和六十一年三月三十一日調査  
 平成元年三月三十一日調査  
 平成二年三月三十一日調査  
 平成三年三月三十一日調査  
 平成四年三月三十一日調査  
 平成五年三月三十一日調査  
 平成六年三月三十一日調査  
 平成七年三月三十一日調査  
 平成八年三月三十一日調査  
 平成九年三月三十一日調査  
 平成十年三月三十一日調査  
 平成十一年三月三十一日調査


平成十二年三月三十一日調査  
 平成十三年三月三十一日調査  
 平成十四年三月三十一日調査  
 平成十五年三月三十一日調査  
 平成十六年三月三十一日調査  
 平成十七年三月三十一日調査  
 平成十八年三月三十一日調査  
 平成十九年三月三十一日調査  
 平成二十年三月三十一日調査  
 平成二十一年三月三十一日調査  
 平成二十二年三月三十一日調査  
 平成二十三年三月三十一日調査  
 平成二十四年三月三十一日調査  
 平成二十五年三月三十一日調査

株式会社パノシ調製




8-16	8-17	8-18
8-20	8-21	8-22
11-1	11-2	11-3

行政区画  
 市界線  
 町界線

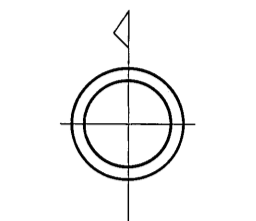

縮尺	昭和58年12月	オートグラフA1, ステレオプロッターA8
縮尺	昭和60年10月	オートグラフA1, ステレオプロッターA8
修正	平成元年3月	修正平成21年3月
修正	平成2年3月	修正平成22年3月
修正	平成3年3月	修正平成23年3月
修正	平成4年3月	修正平成24年3月
修正	平成5年3月	修正平成25年3月
修正	平成6年3月	修正平成26年3月
修正	平成7年3月	修正平成27年3月
修正	平成8年3月	修正平成28年3月
修正	平成9年3月	修正平成29年3月
修正	平成10年3月	修正平成30年3月
修正	平成11年3月	修正平成31年3月
修正	平成12年3月	
修正	平成13年3月	
修正	平成14年3月	
修正	平成15年3月	
修正	平成16年3月	
修正	平成17年3月	
修正	平成18年3月	
修正	平成19年3月	
修正	平成20年3月	

縮尺 新田系  
 縮尺 新田系

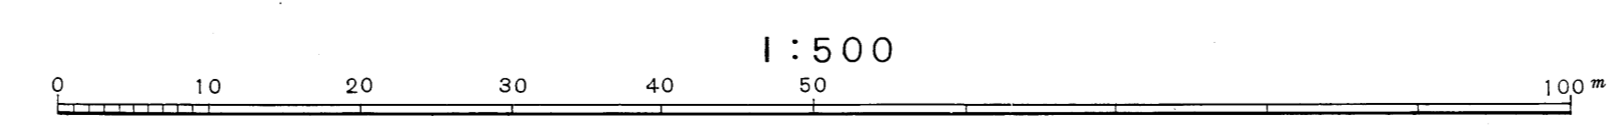

この地図は、建設省国土院院長の承認を得て、同院所管の測量標及び測量成果(基準点)を使用して調製したものである。  
 (承認番号) 昭56、中公第 83 号

益  
 田  
 市