


路線番号	3001	道路種別	その他	路線名	黒岩線	縮尺	1/1,000	基本平面図番号		図面番号	69
------	------	------	-----	-----	-----	----	---------	---------	--	------	----

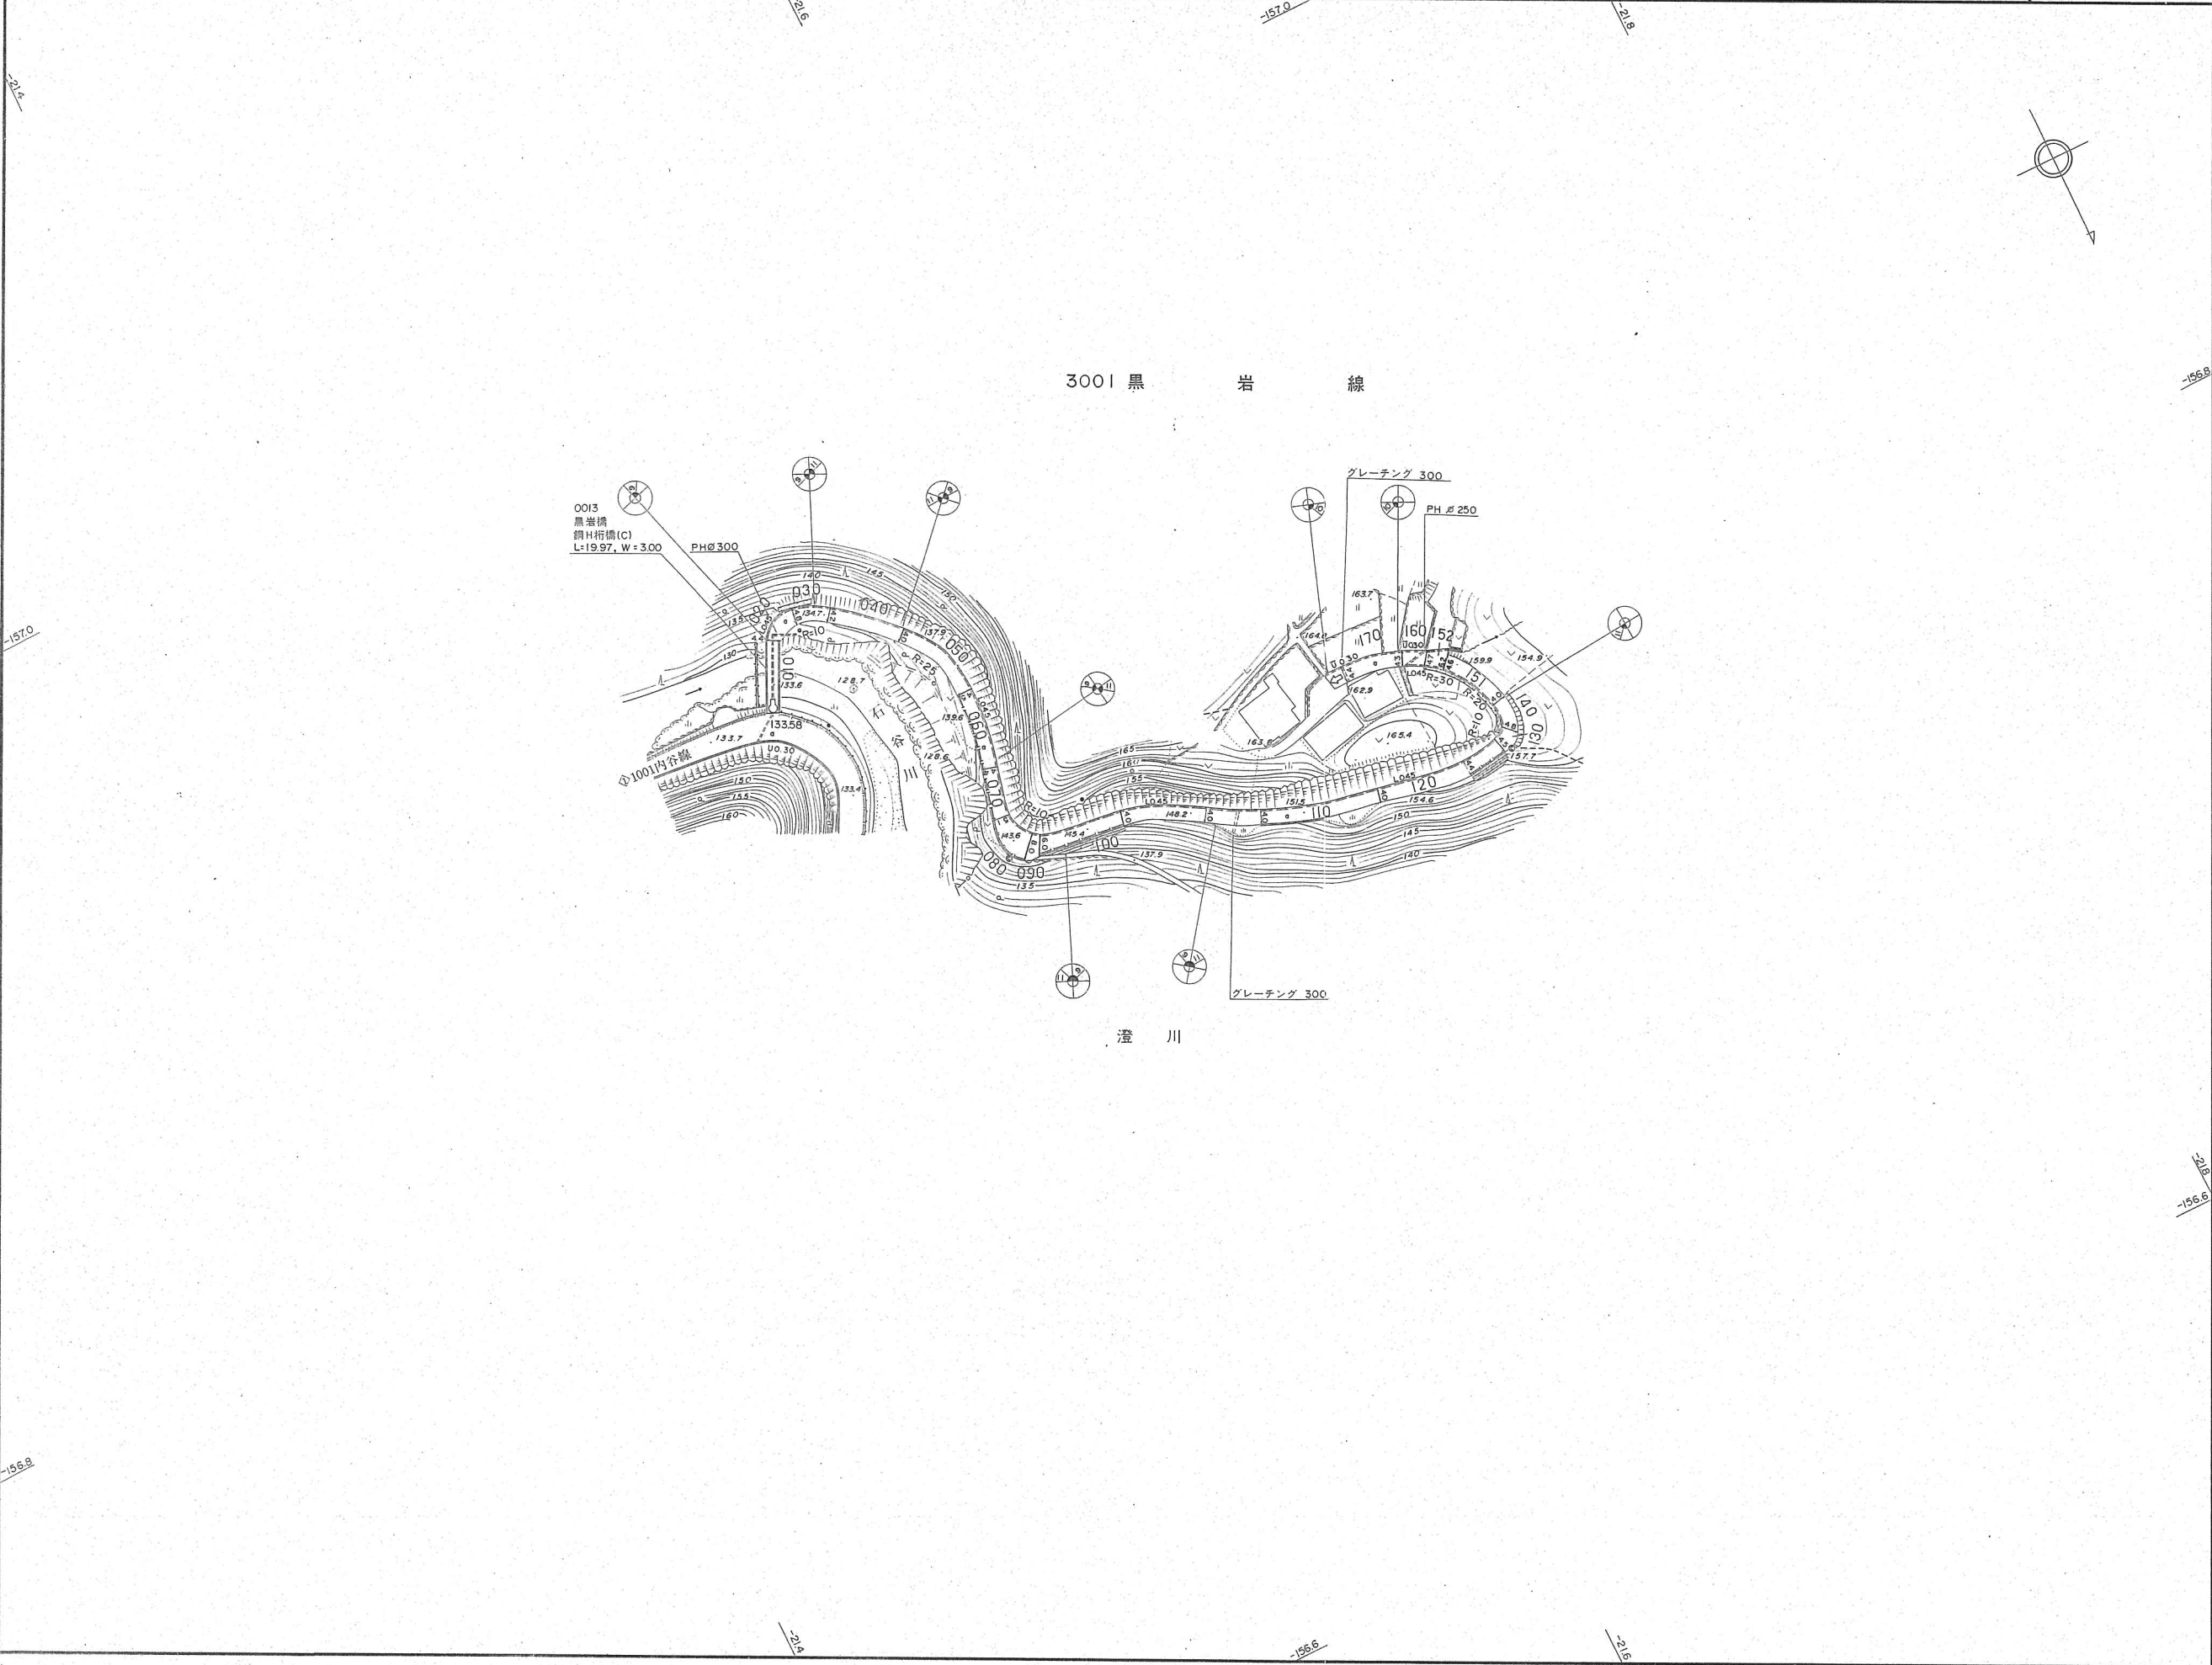

記号	
〒	郵便局
寺	寺院
公	公共施設
駐	駐在所
消	消防署
工	工場
変	変電所
病	病院
操	操場
水	水場
銀	銀行
市	市役所
便	郵便局
郵	郵便局
保	保育園
カ	カープ
ポ	ポス
倉	倉庫
田	田舎
上	上水
下	下水
ガ	ガス
電	電力
火	火栓
工	工業用水
警	警察
其	その他
道	道路
庭	庭園
建	建設
終	終点
側	側溝
歩	歩道
分	分離帯
並	並木
交	交差点
差	差路
歩	歩道橋
切	切取
盛	盛り
橋	橋
踏	踏道
プ	プラットフォーム
及	及
踏	踏切
ト	トンネル
停	停留所
安	安全地帯
高	高架
植	植生
耕	耕地
水	水田
畑	畑地
茶	茶畑
果	果樹園
芝	芝地
其	その他
広	広葉樹
針	針葉樹
竹	竹林
小	小川
地	地
休	休耕地
花	花壇
堅	堅固
家	家
無	無
C	コンクリート
A	アスファルト
P	コンクリート平版
a	最良アスファルト
v	砂利その他
門	門
鳥	鳥居
塔	塔
石	石
記	記念碑
立	立
路	路傍
樹	樹
独	独立
塔	塔
墓	墓
起	起重機
煙	煙突
タ	タンク
地	地下鉄
火	火の見
井	井戸
消	消火栓
防	防火用水槽
肥	肥料
給	給水塔
材	材料置場
庭	庭園
水	水
送	送電線
府	府県界
市	市界
町	町界
国	国境
府	府界
市	市界
其	その他
コン	コンクリート
木	木
サ	サイ
生	生
垣	垣
土	土
電	電力
電	電柱
共	共用
街	街灯
信	信号機
被	被覆
被	被覆
止	止
ア	ア
ブ	ブ
ロ	ロ
ク	ク
ガ	ガード
ド	ド
レ	レ
ール	ール
安	安全
全	全
道	道路
標	標
識	識
大	大
小	小
水	水
割	割
杭	杭
き	き
水	水
門	門
蛇	蛇
電	電
床	床
園	園
暗	暗
渠	渠
河	河
川	川
細	細
流	流

平成18年3月24日修正

この地図は、測量法の規定に基づき国土地理院長に
公共測量実施計画を提出し、かつ、国土地理院長の
承認を得て同院所管の測量標及び測量成果を使用し
て調製したものである。

(承認番号) 昭55. 中公 第116号

図種	道路台帳基図
路線番号	3001
路線名	黒岩線
図面番号	69
縮尺	1:1,000
調製年月	昭和56年10月
測量	(株)日航コンサルタント
益田市	