


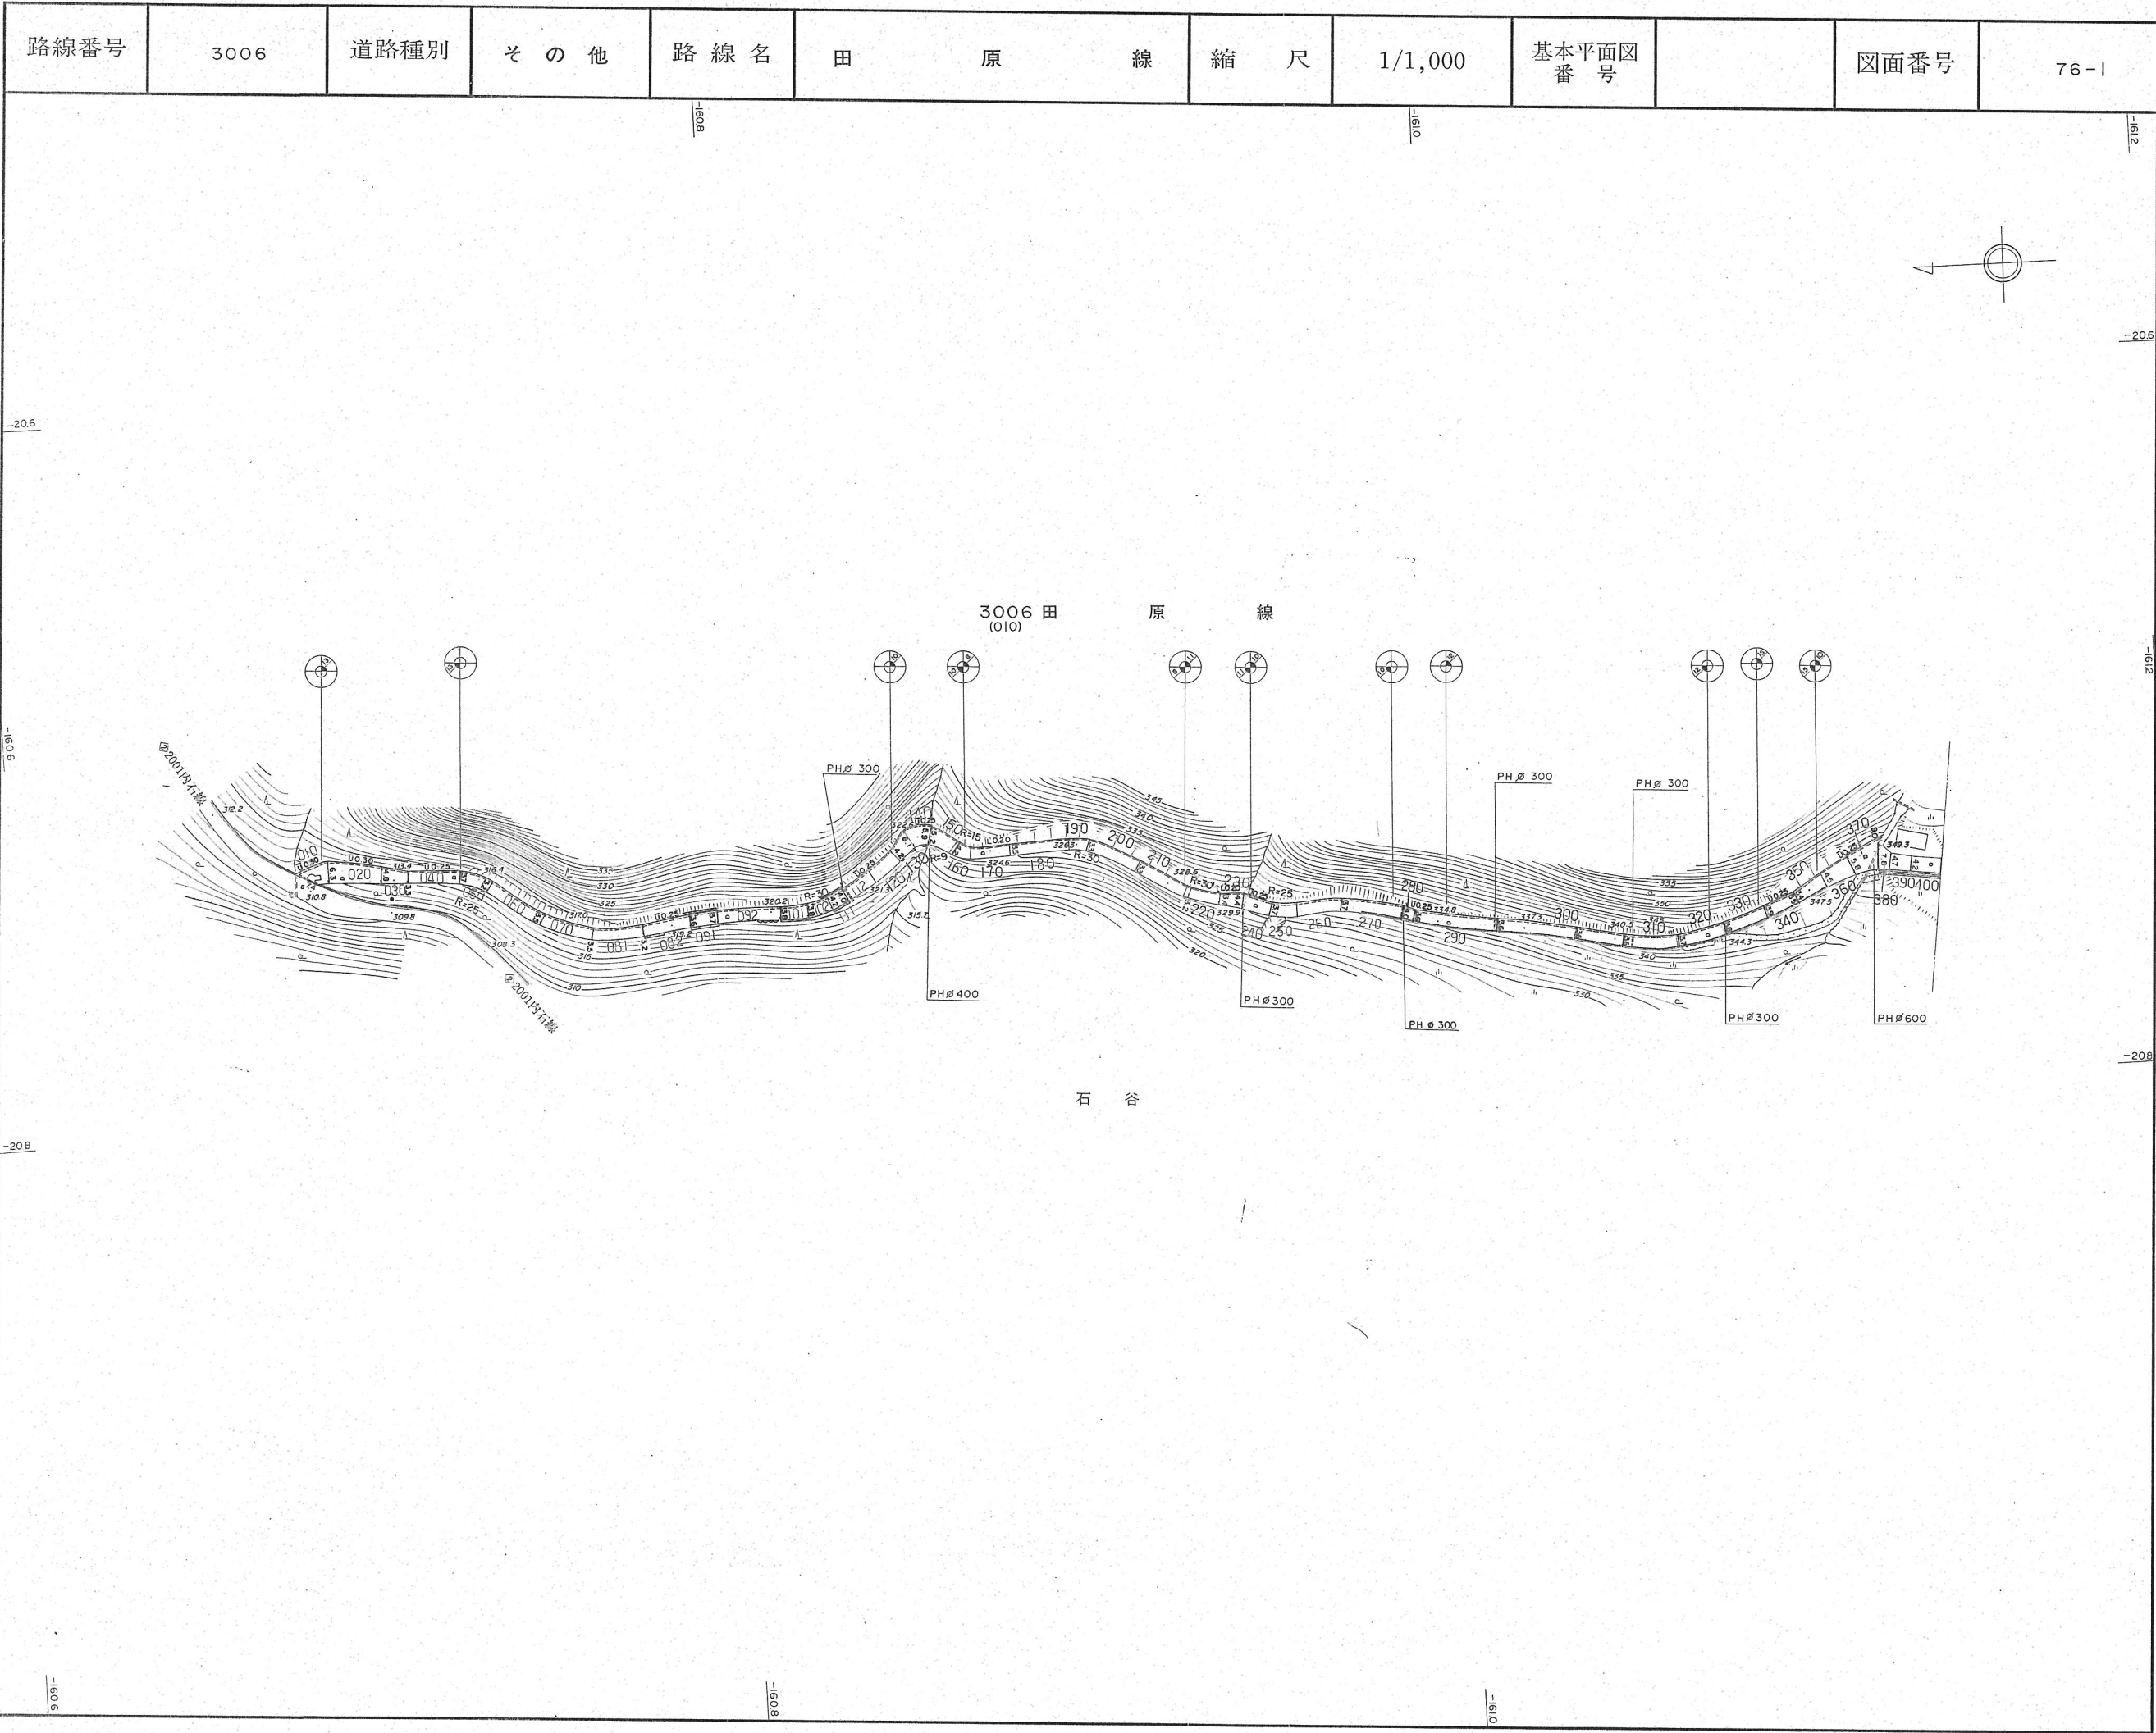

路線番号	3006	道路種別	その他	路線名	田原線	縮尺	1/1,000	基本平面図 番号		図面番号	76-2
------	------	------	-----	-----	-----	----	---------	-------------	--	------	------

[illegible]

この地図は、測量法の規定に基づき国土地理院長に公共測量実施計画を提出し、かつ、国土地理院長の承認を得て同院所管の測量標及び測量成果を使用して調製したものである。

圖 種	道路台帳基圖
路線番号	3006
路線名	田 原 線
図面番号	76-2
縮 尺	1 : 1,000
調製年月	昭和56年10月
測 量	日本航業株式会社
	匹 見 町