


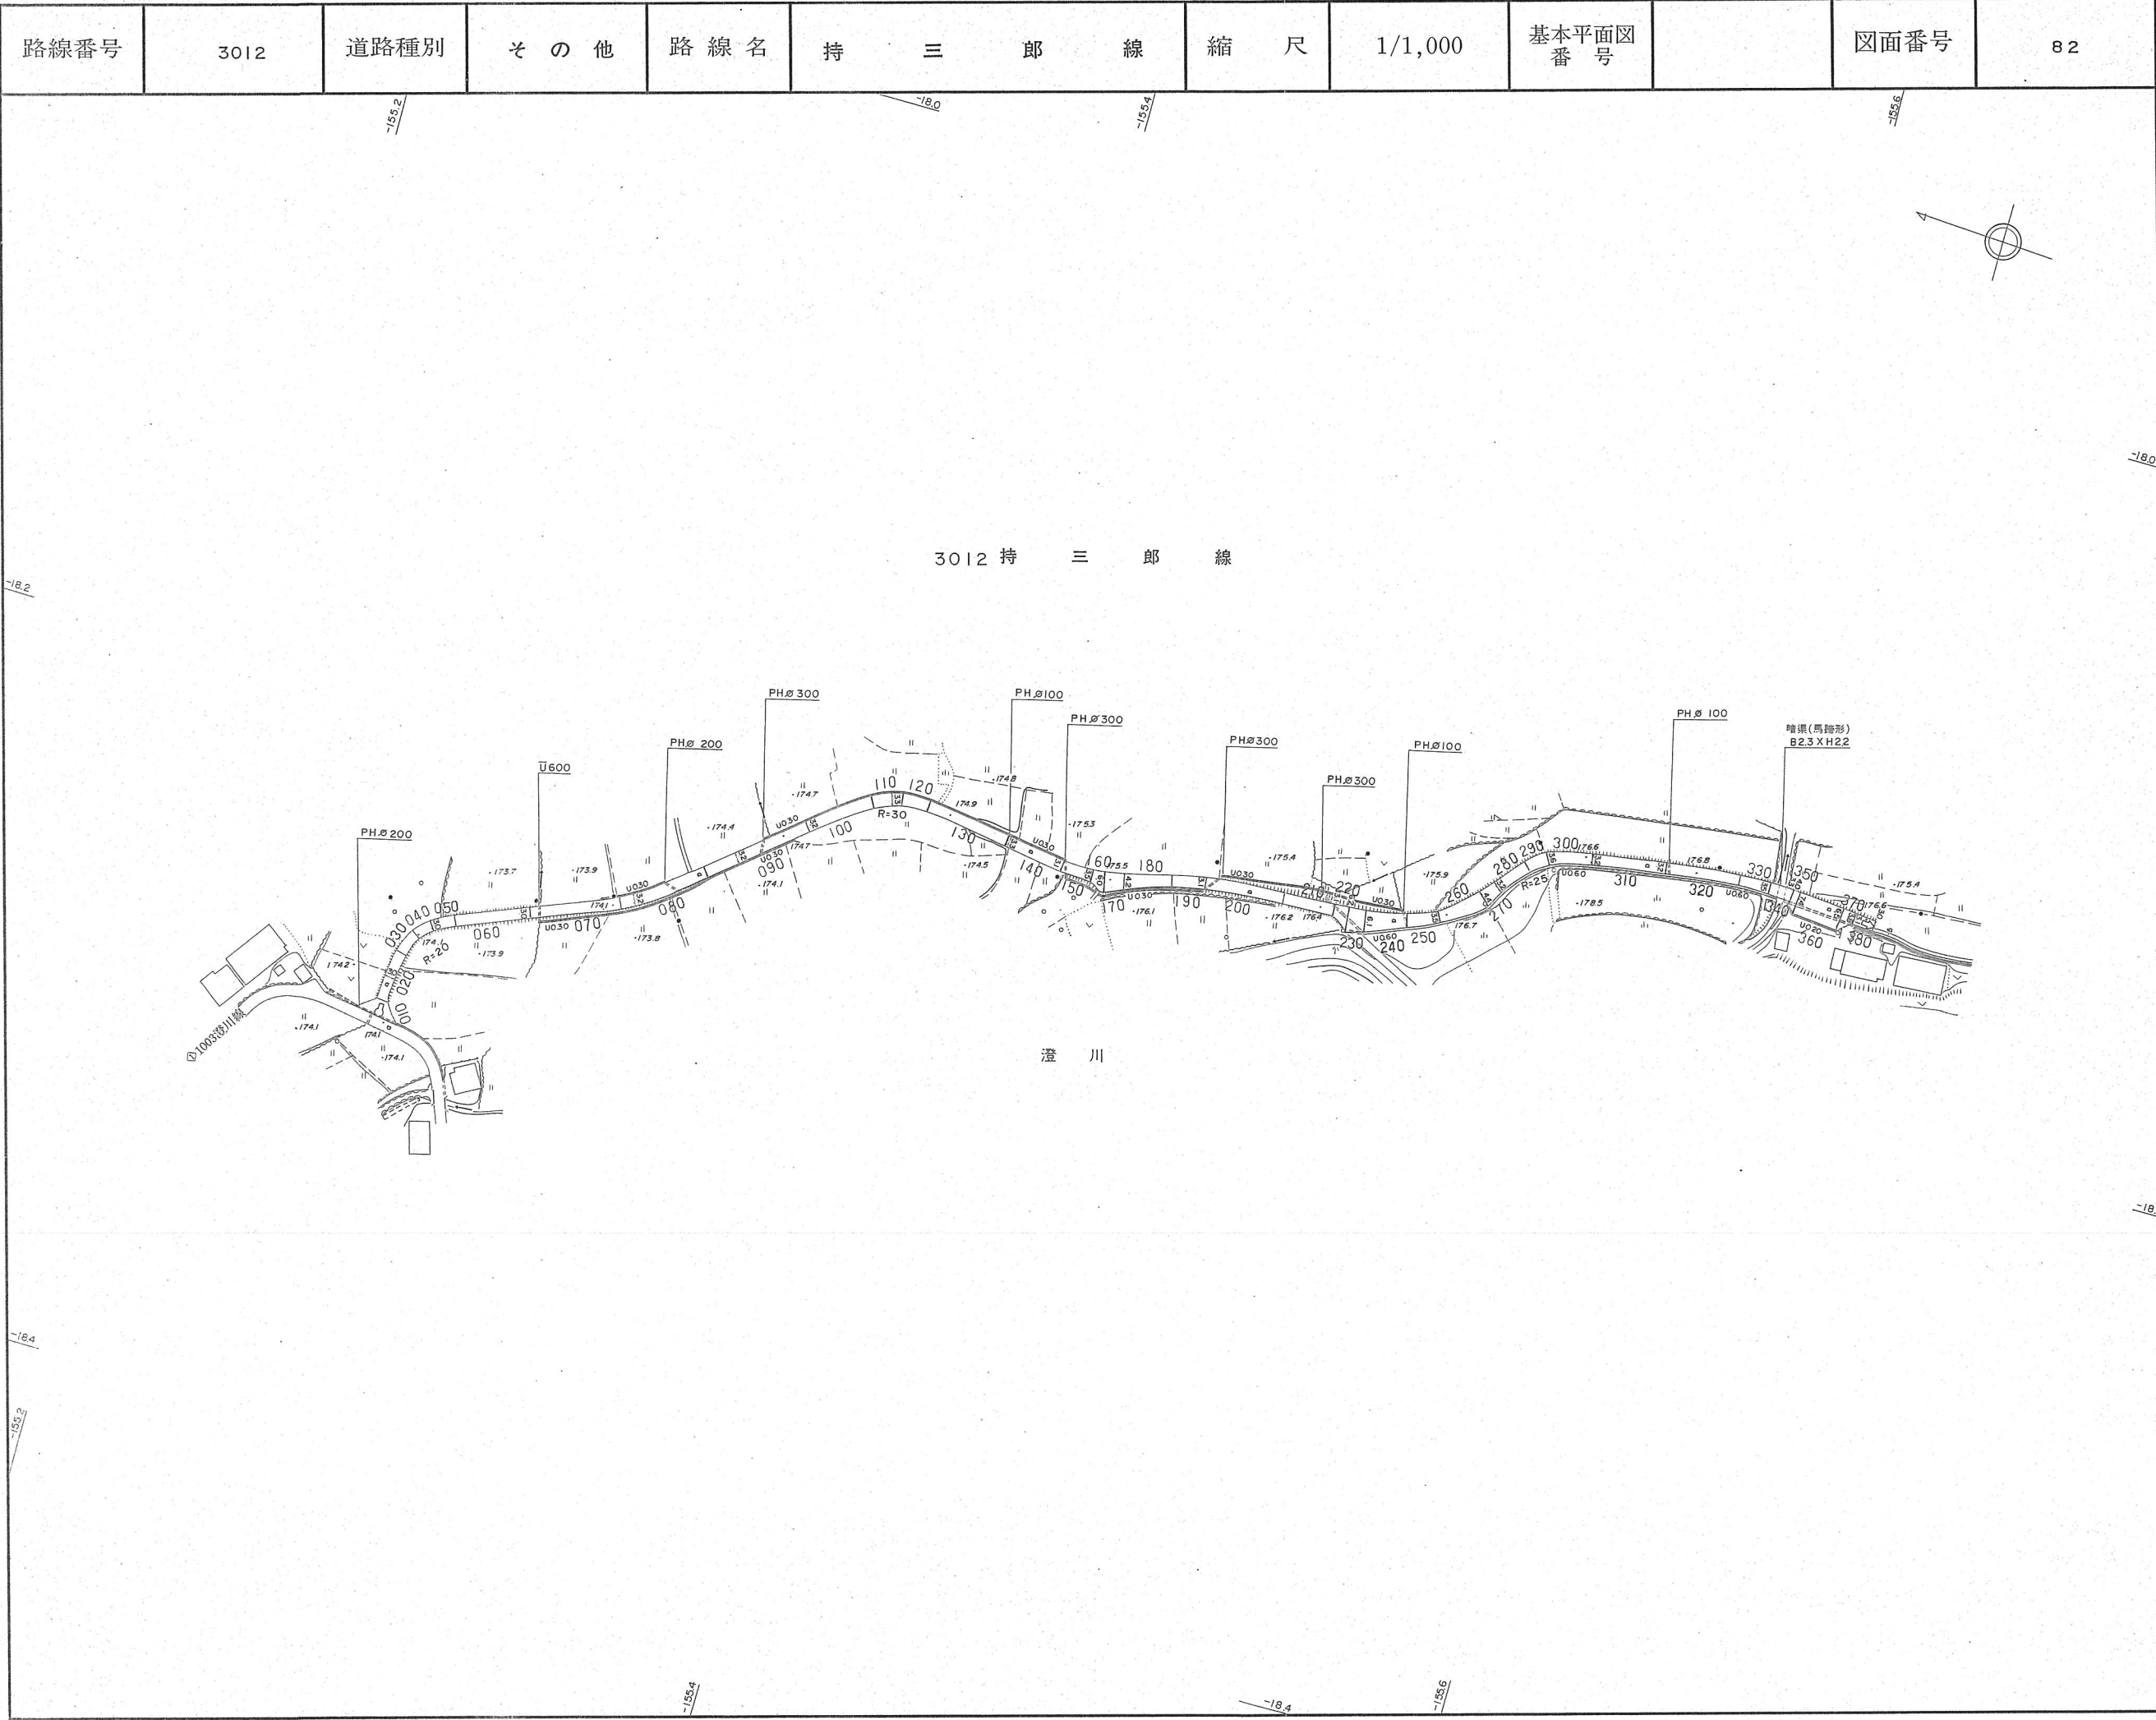

記号	
神宮寺	神社
民営	民営
消防	消防
電信	電信
工場	工場
病院	病院
水塔	水塔
銀行	銀行
市場	市場
郵便	郵便
郵便局	郵便局
保育園	保育園
カーポート	カーポート
ポスト	ポスト
倉庫	倉庫
水上	水上
下水	下水
ガス	ガス
電力	電力
電話	電話
消火栓	消火栓
工業用水	工業用水
警察	警察
その他	その他
道路	道路
庭園	庭園
建設	建設
起点	起点
終点	終点
側溝と樹	側溝と樹
歩道	歩道
分岐	分岐
並木	並木
交差	交差
歩道橋	歩道橋
切取	切取
盛土	盛土
橋	橋
跨道橋	跨道橋
プラットホーム	プラットホーム
踏切	踏切
トンネル	トンネル
安全地帯	安全地帯
高架	高架
植生界	植生界
耕地界	耕地界
水田	水田
畑	畑
桑	桑
茶	茶
果樹園	果樹園
芝	芝
その他の樹木	その他の樹木
広葉樹	広葉樹
針葉樹	針葉樹
竹林	竹林
荒地	荒地
湿地	湿地
休耕地	休耕地
花壇	花壇
壁	壁
家	家
無壁	無壁
コンクリート	コンクリート
アスファルト	アスファルト
コンクリート平	コンクリート平
アスファルト	アスファルト
砂利	砂利
その他	その他
門	門
居	居
塔	塔
石	石
記念	記念
立	立
路傍	路傍
樹	樹
犬	犬
碑	碑
墓	墓
煙	煙
タンク	タンク
地下鉄入口	地下鉄入口
火の見	火の見
井戸	井戸
消火栓	消火栓
防火用水	防火用水
肥料	肥料
給水塔	給水塔
材料置場	材料置場
庭	庭
水	水
送電線	送電線
府県界	府県界
都市界	都市界
町界	町界
境界	境界
石	石
その他	その他
コンクリート	コンクリート
木	木
イク	イク
サ	サ
垣	垣
土	土
電柱	電柱
電力	電力
電話	電話
共用	共用
街灯	街灯
信号機	信号機
被覆	被覆
軌道	軌道
止ブロック	止ブロック
ガードレール	ガードレール
安全柵	安全柵
道路標識	道路標識
水制	水制
枕	枕
き	き
水	水
門	門
滝	滝
蛇	蛇
籠	籠
床	床
暗渠	暗渠
河川	河川
流	流

この地図は、測量法の規定に基づき国土地理院長に
公共測量委託計画を提出し、かつ、国土地理院長の
承認を得て同院所管の測量標及び測量成果を使用し
て調製したものである。
(承認番号) 昭55. 中公 第116号

図種	道路台帳基図
路線番号	3012
路線名	持三郎線
図面番号	82
縮尺	1:1,000
調製年月	昭和56年10月
測量	日本航業株式会社
匹見町	