


路線番号	3016	道路種別	その他の	路線名	上矢尾線	縮尺	1/1,000	基本平面図番号		図面番号	86
------	------	------	------	-----	------	----	---------	---------	--	------	----

3016 上矢尾線

落合

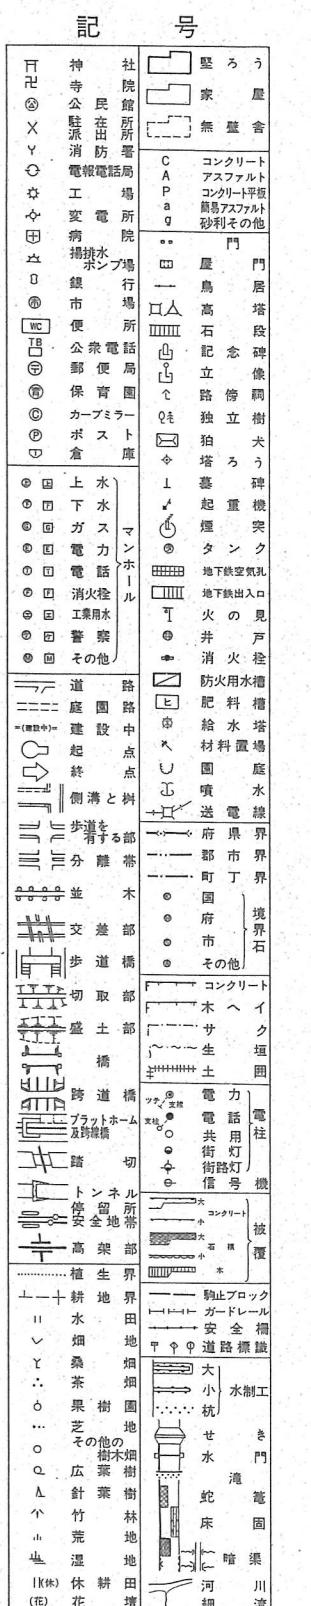

の地図は、測量法の規定に基づき国土地理院長に失測量実施計画を提出し、かつ、国土地理院長の認を得て同院所管の測量標及び測量成果を使用して調製したものである。

図種	道路台帳基図
路線番号	3016
路線名	上矢尾線
面番号	86
倍尺	1:1,000
調製年月	昭和56年10月
測量	日本航業株式会社
匹見町	