


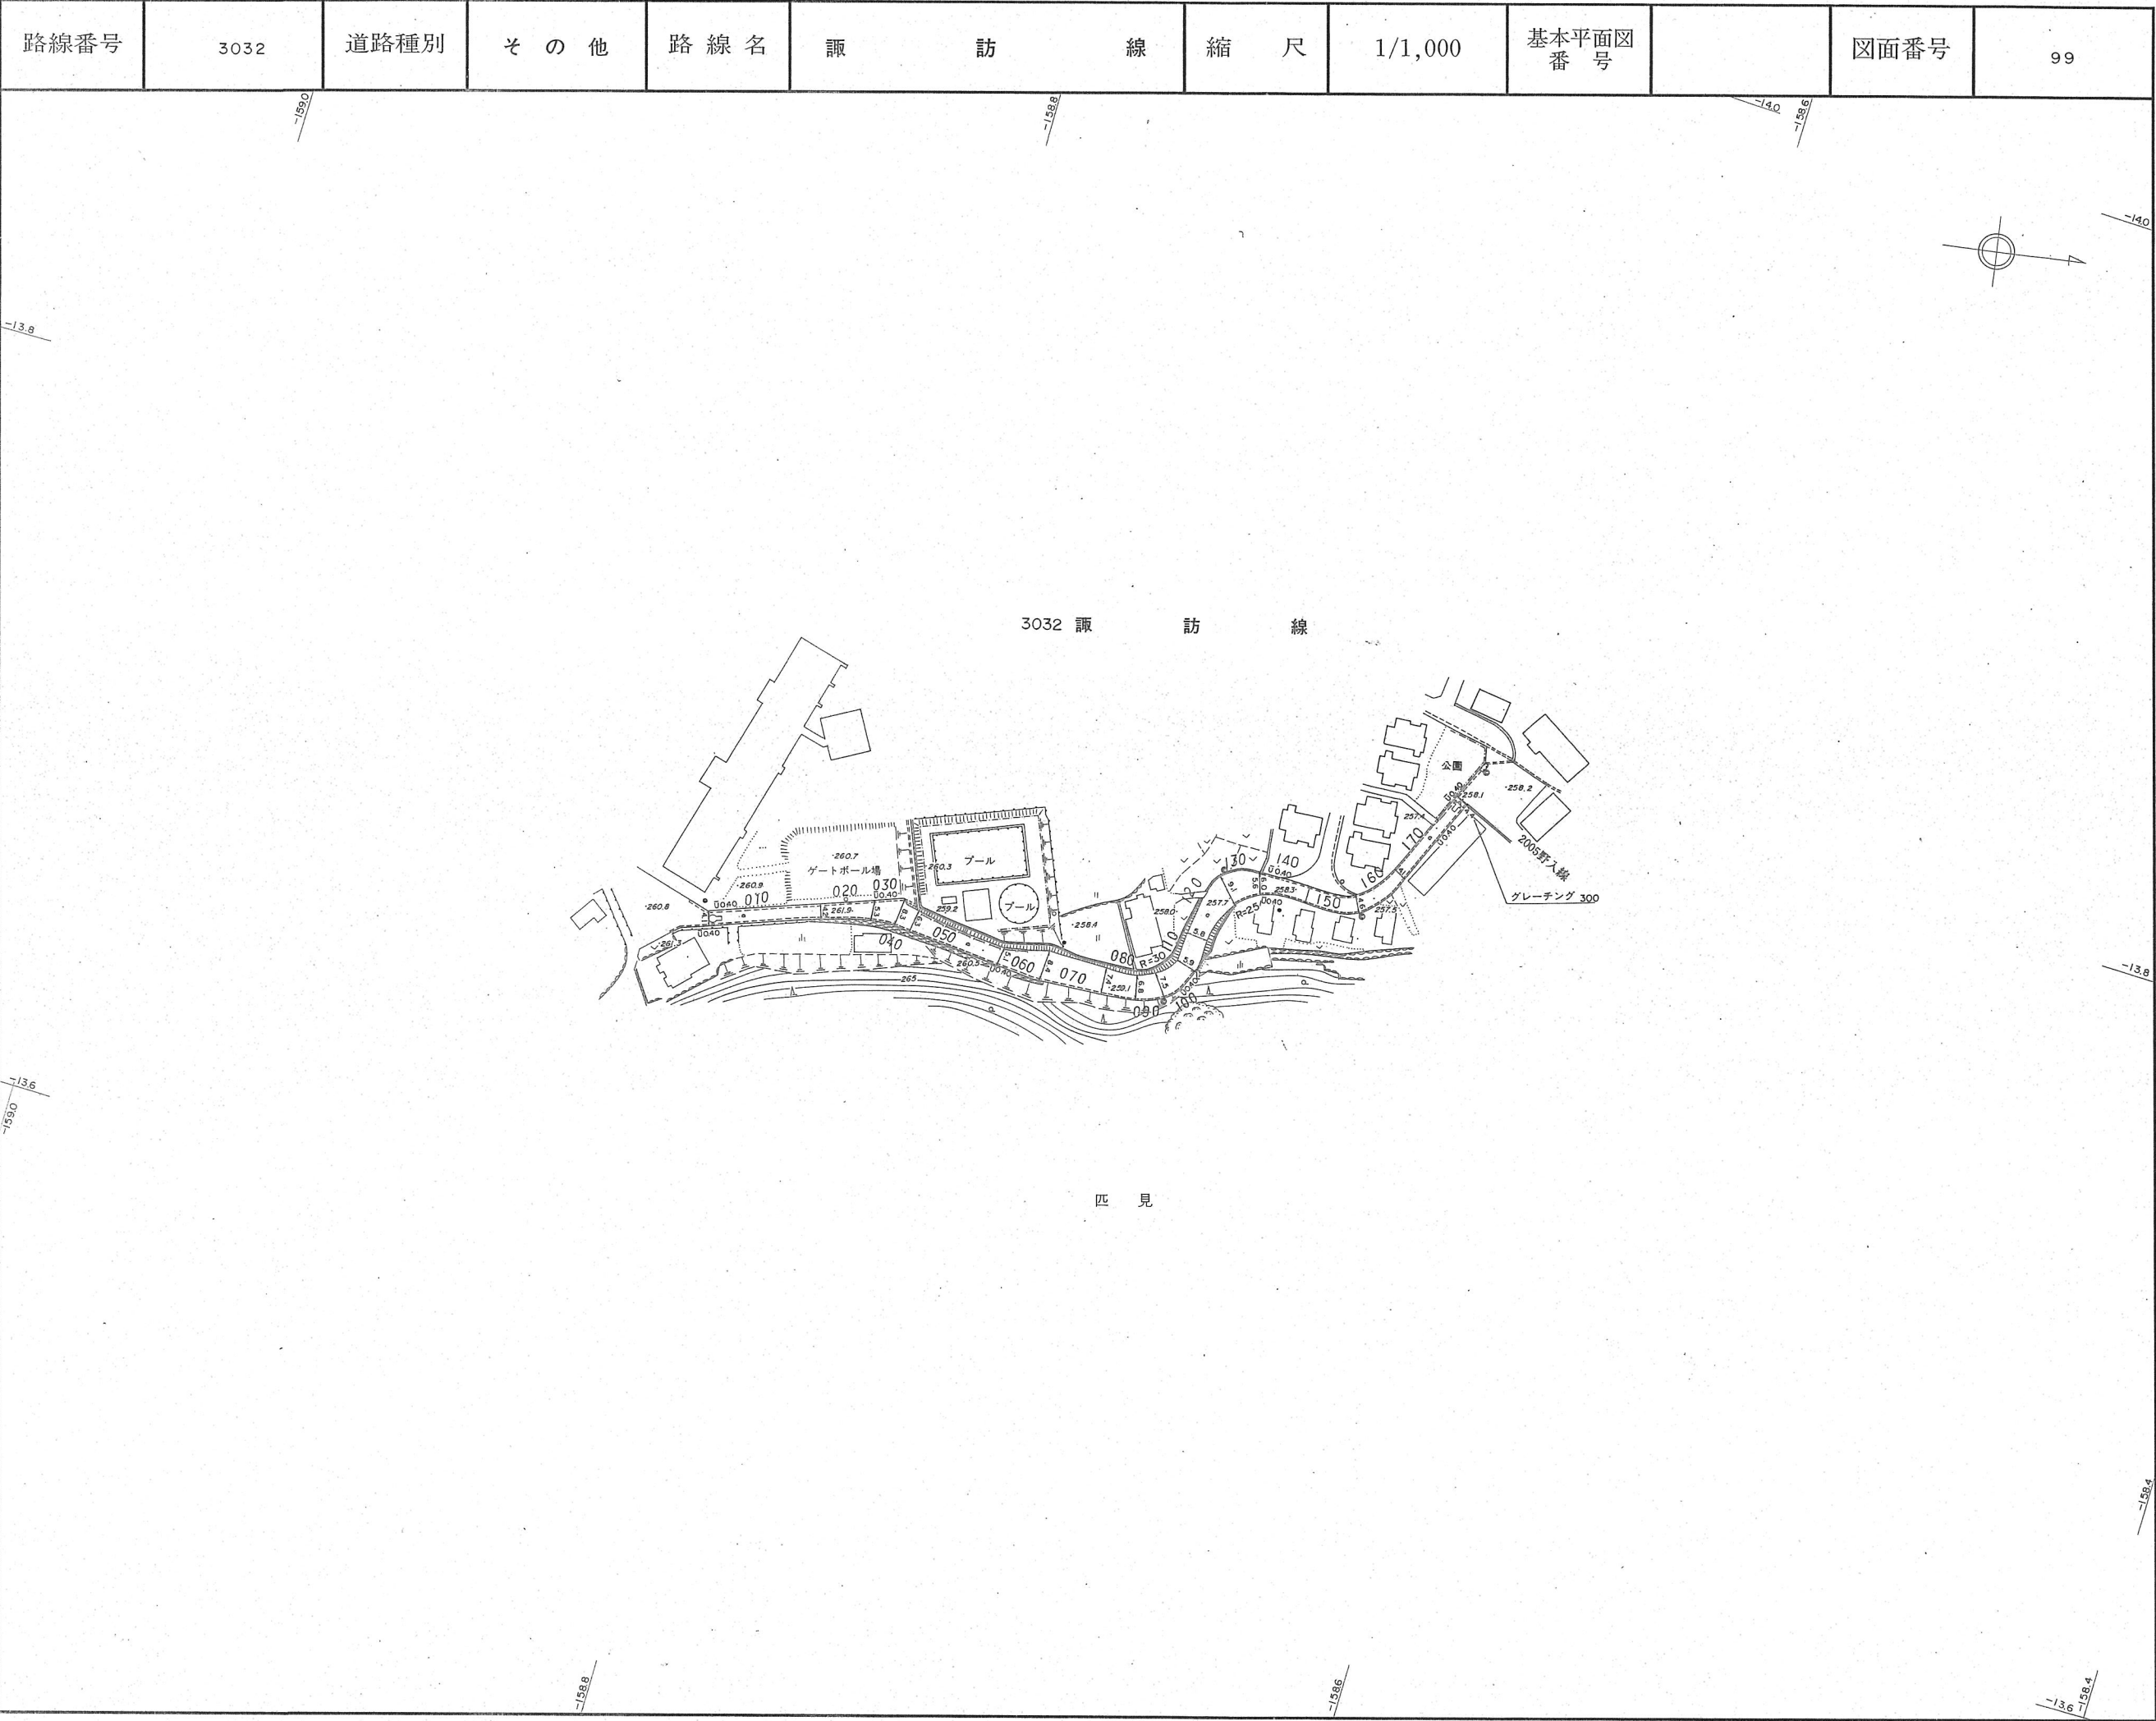

記号

戸建

寺公

駐出

消防

工場

変電

病院

水ポン

銀行

市便

公衆

郵便

保育園

カーブ

ボス

倉庫

田上

田下

ガス

電力

電話

消火

工業

警察

その他

庭園

建設

起終

側溝

歩道

分離

並木

交差

歩道

盛土

橋

踏道

プラット

踏切

トンネル

安全

高架

植生

耕地

水田

畑地

茶園

果樹

その他

広葉

針葉

竹林

荒地

湿地

休耕

花壇

堅ろう

家屋

無壁舎

コンクリート

アスファルト

コンクリート

コンクリート

砂利

門

門

門

石

記念

路傍

独立

塔

墓

起重

煙突

タンク

地下

火の見

井戸

消火

防火

肥料

給水

庭水

送電

府界

市界

町界

境界

市界

その他

コンクリート

木

サ

生

土

電力

電柱

共用

街灯

信号

機

被覆

禁止

ガード

安全

道路

水制

杭

せ

水

滝

蛇

床

暗渠

河川

細流

平成10年7月31日修正

この地図は、測量法の規定に基づき国土地理院長に公共測量実施計画を提出し、かつ、国土地理院長の承認を得て同院所管の測量標及び測量成果を使用して調製したものである。

(承認番号) 昭55. 中公 第116号

図種	道台帳基
路線番号	3032
路線名	諏訪線
図面番号	99
縮尺	1:1,000
調製年月	昭和61年3月31日
測量	日本航業株式会社
匹見町	