


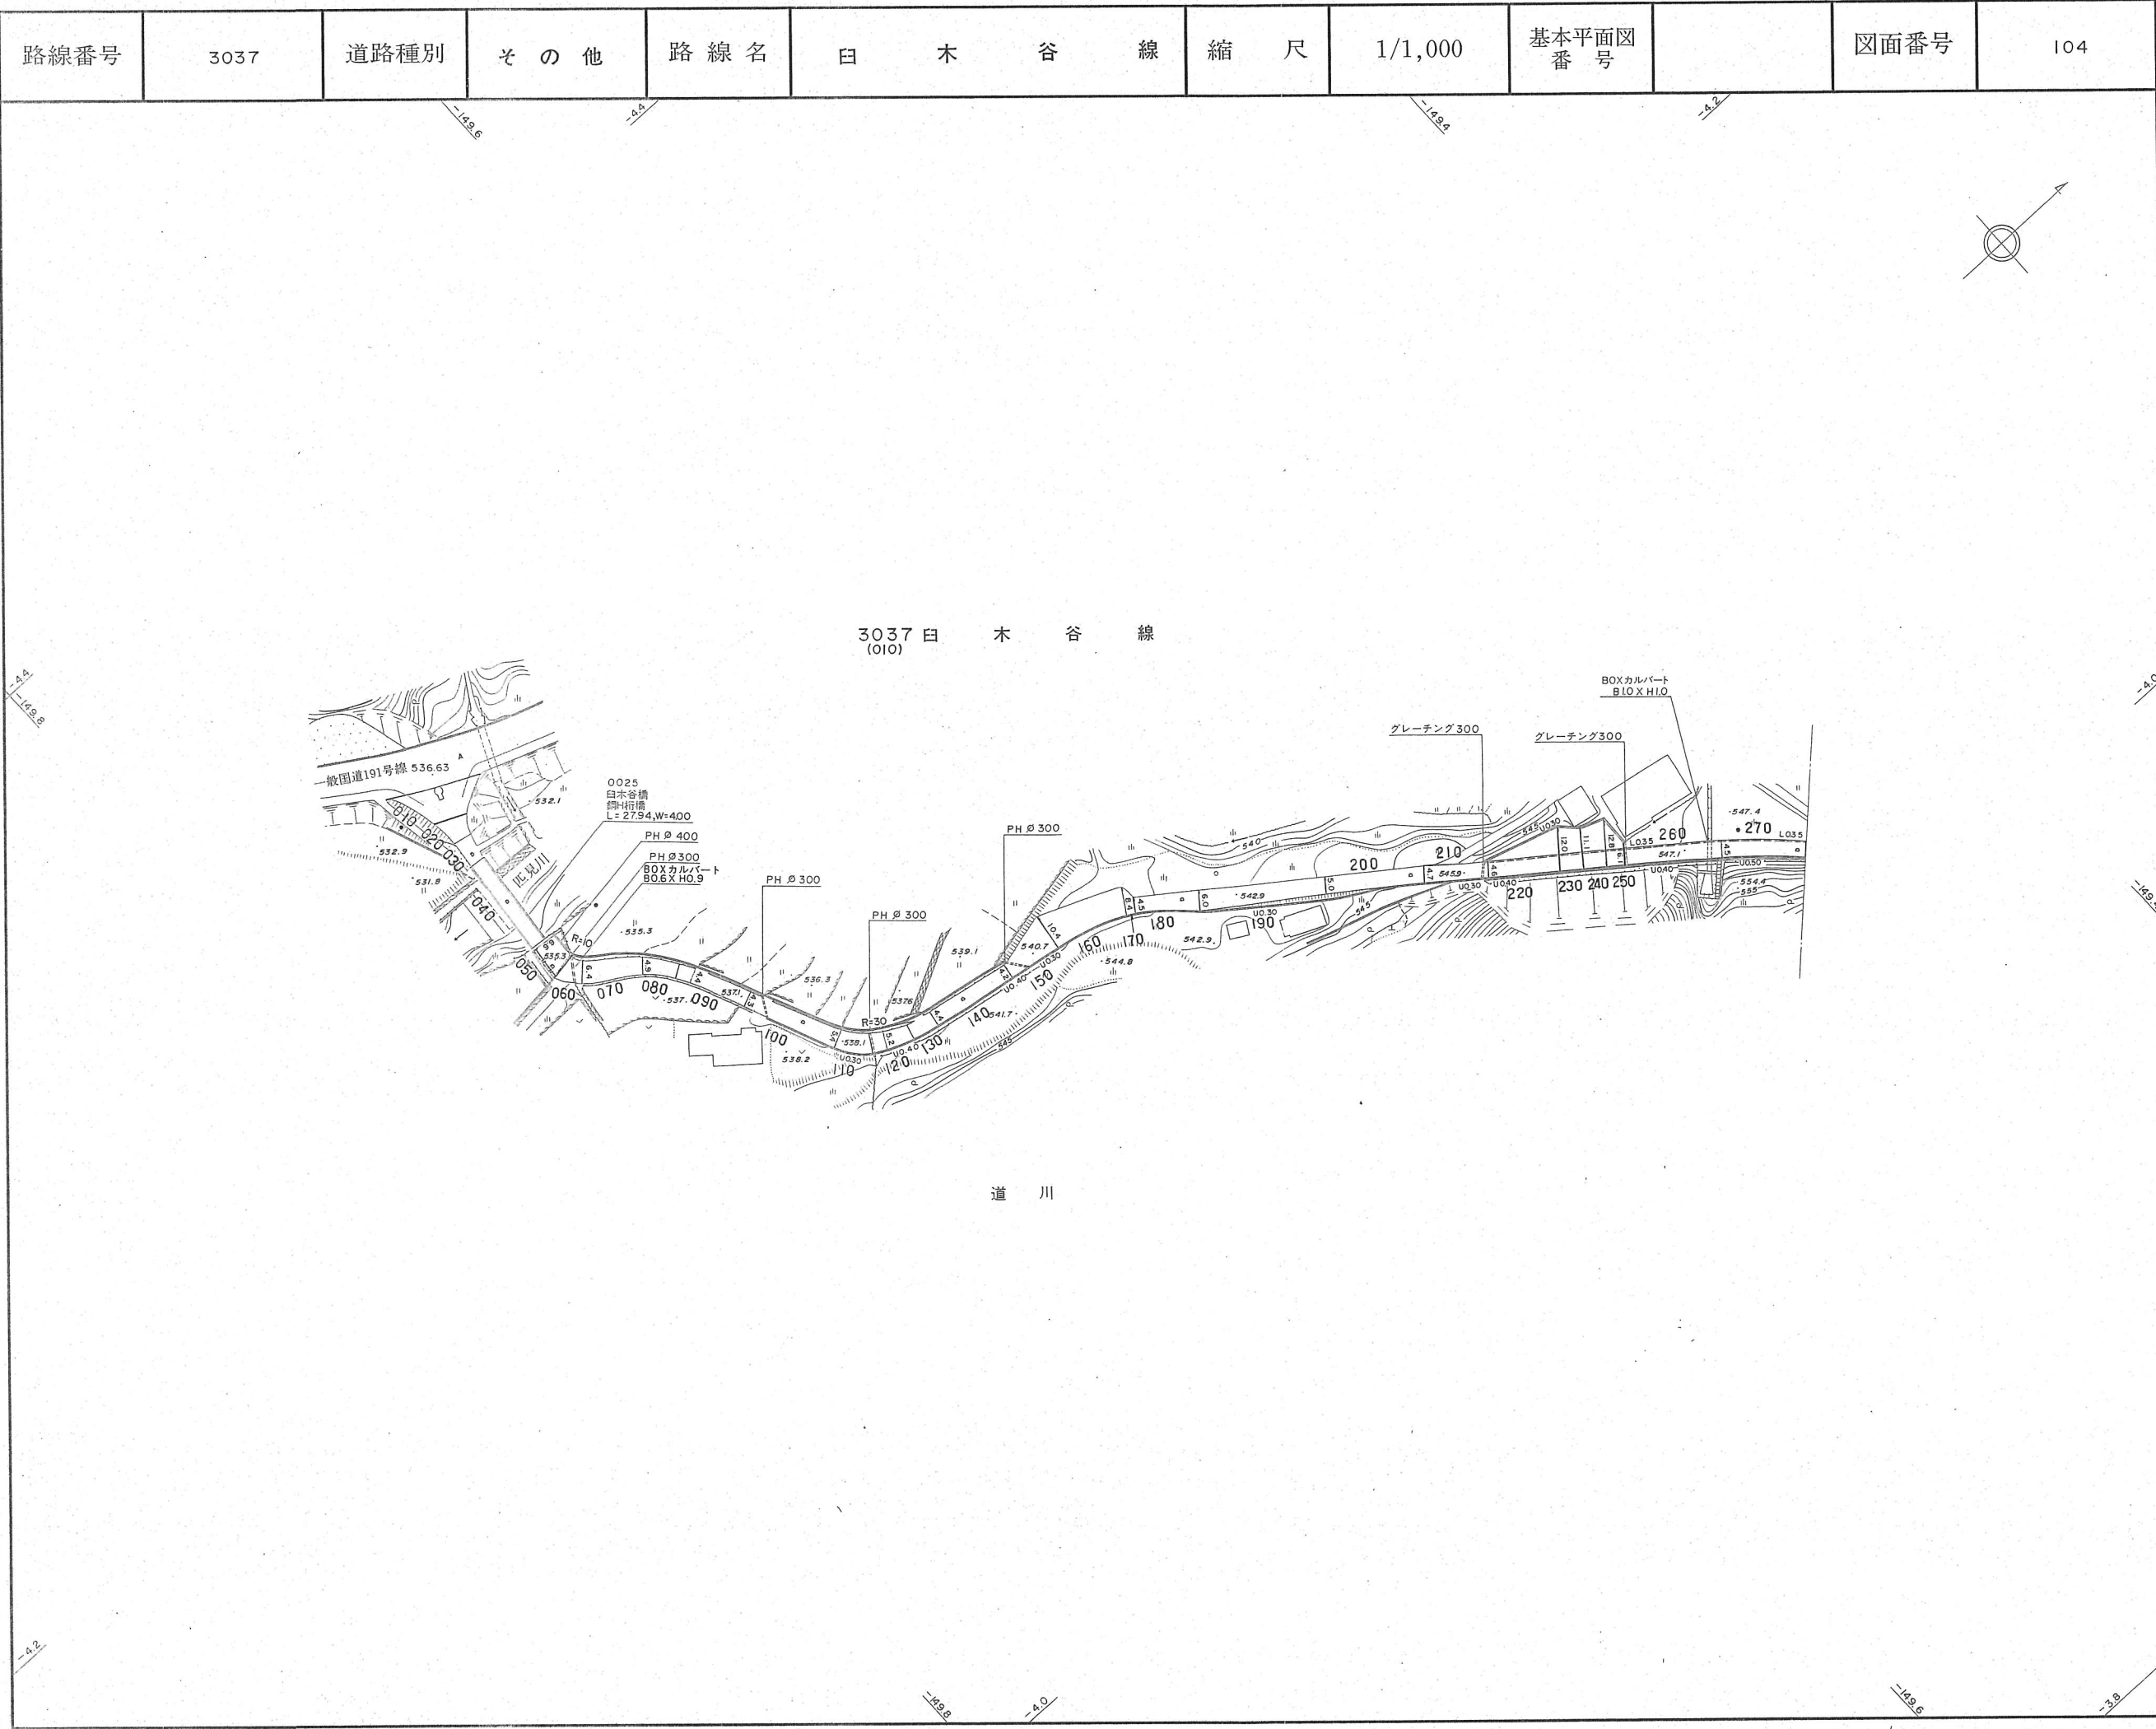

記号

神宮寺
神社
民衆館
消防署
電報電話局
工務所
変電所
病院
排水ポンプ場
銀行
市役所
公共電話
郵便局
保育園
カーミラート
ポスト
倉庫

路上水
地下水管
ガス
電力
電話
消火栓
工業用水
警察
その他

道路
庭園
建設
起点
終点
側溝
歩道
歩道橋
並木
交差部
歩道橋
盛土部
橋
踏切
プラットホーム
踏切
トンネル
安全地帯
高架部
植生界

耕地
水田
畑
桑畑
果樹園
芝
その他
樹木
広葉樹
針葉樹
竹
荒地
湿地
休耕地
花壇

堅ろう
家
無
壁
コンクリート
アスファルト
コンクリート
アスファルト
砂利
その他

門
鳥居
高塔
石
記念
立像
樹
独立
犬
塔
墓
起重機
煙突
タンク
地下鉄
地下鉄出入口
火の見
井戸
消火栓
防火用水槽
肥料槽
給水塔
材料置場
噴水
送電線
府県界
都市界
町界
境界
境界石
その他

コンクリート
木
サ
生
埋
電力
電柱
共用
街灯
信号機
遮断機
水制
水
蛇
床
暗渠
河川
細流

平成14年3月29日修正

この地図は、測量法の規定に基づき国土地理院長に
公共測量実施計画を提出し、かつ、国土地理院長の
承認を得て同院所管の測量標及び測量成果を使用し
て調製したものである。

(承認番号) 昭55. 中公 第116

図種	道路台帳基図
路線番号	3037
路線名	白木谷線
図面番号	104
縮尺	1:1,000
調製年月	昭和56年10月
測量	㈱日航コンサルタント
見	町

