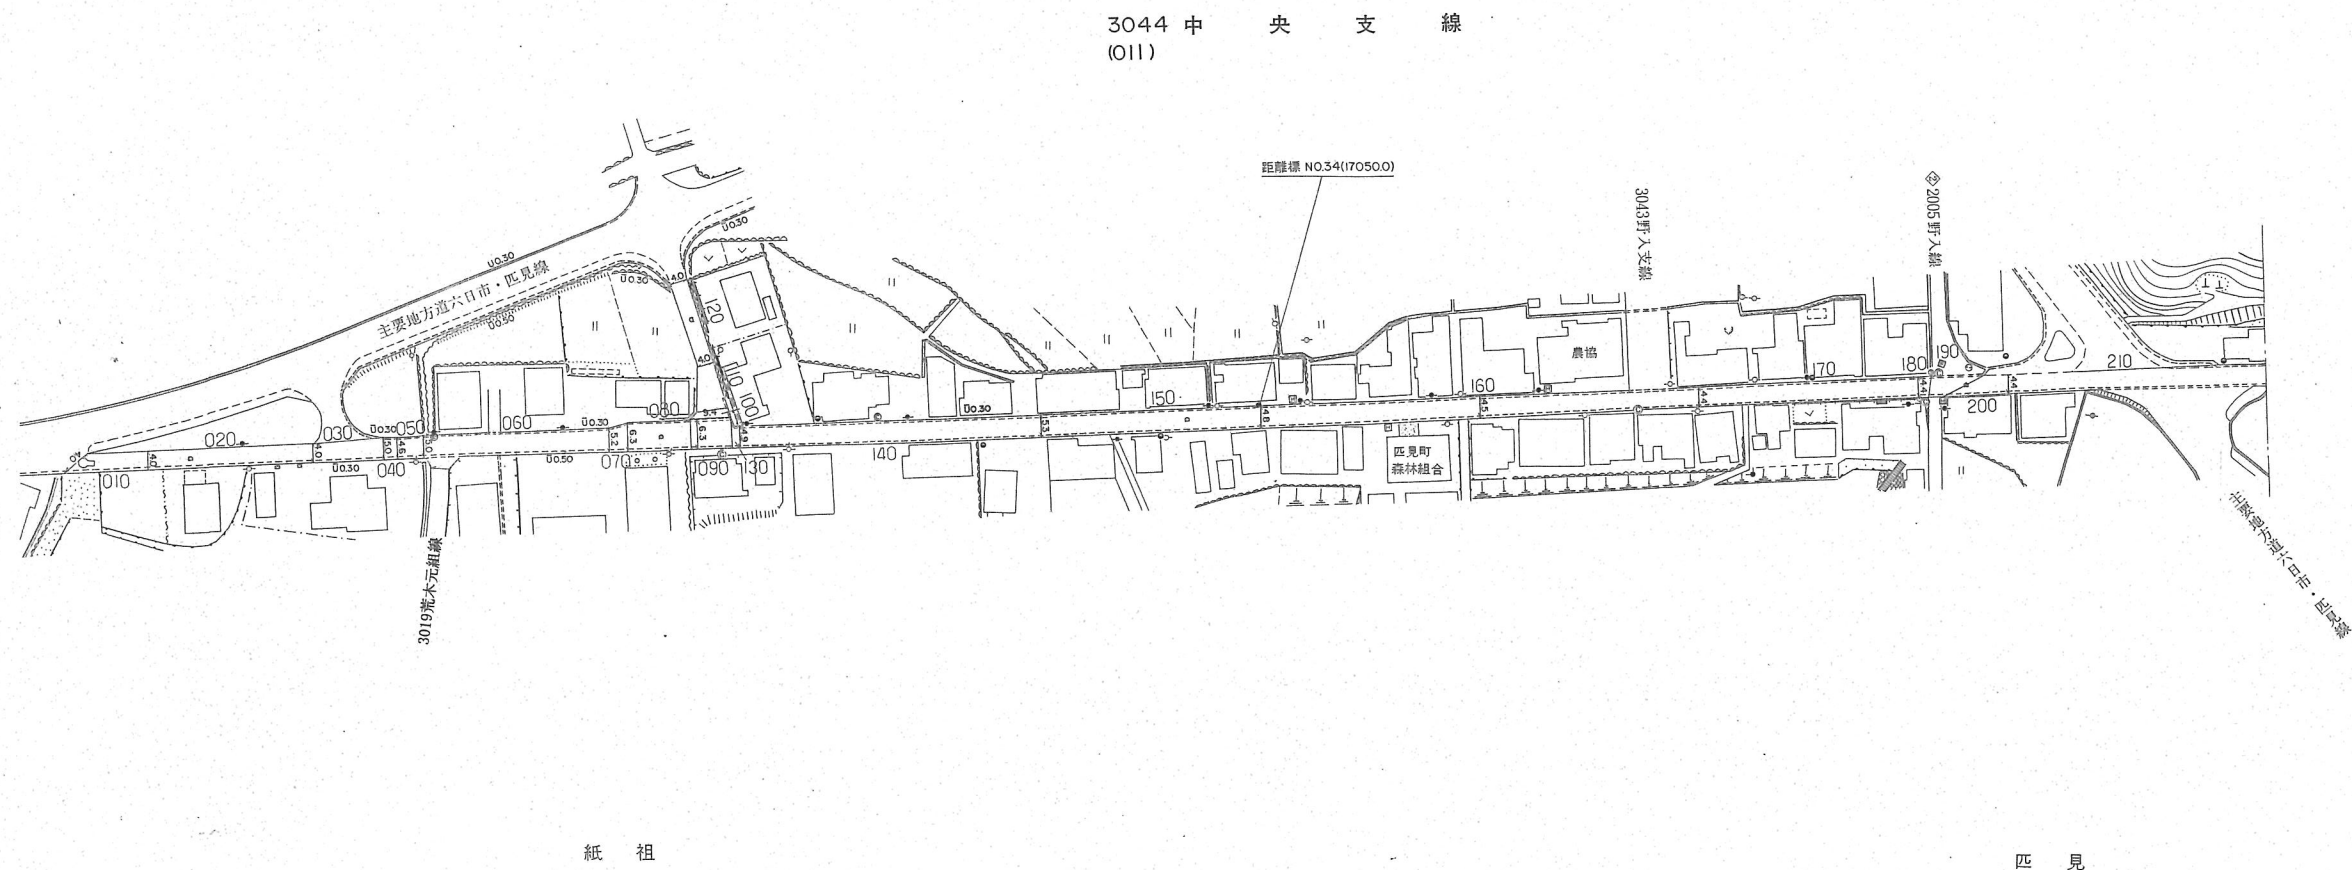


路線番号	3044	道路種別	その他	路線名	中央支線	縮尺	1/1,000	基本平面図番	図面番号	98-1
------	------	------	-----	-----	------	----	---------	--------	------	------

[illegible]

この地図は、測量法の規定に基づき国土地理院長に公共測量実施計画を提出し、かつ、国土地理院長の承認を得て同院所管の測量標及び測量成果を使用して調製したものである。

図 種	道路台帳
路線番号	3044
路 線 名	中 央 支 線
図面番号	98-1
縮 尺	1 : 1,000
調製年月	平成 6 年 7 月 10 日
測 量	(株)日航コンサルタント
	匹 見 町

この地図は、測量法の規定に基づき国土地理院長に公共測量実施計画を提出し、かつ、国土地理院長の承認を得て同院所管の測量標及び測量成果を使用して調製したものである。

(承認番号) 昭55. 中公 第116号

図 種	道路台帳基図
路線番号	3030, 3031, 3043 3044
路線名	江田線 野田支線 野入支線 中央支線
図面番号	98-2
縮 尺	1 : 1,000
調製年月	昭和56年10月
測 量	㈲日航コンサルタント
益 田 市	