


路線番号	3057	道路種別	そ の 他	路 線 名	矢 尾 線	縮 尺	1/1,000	基本平面図 番 号		図面番号	131
------	------	------	-------	-------	-------	-----	---------	--------------	--	------	-----

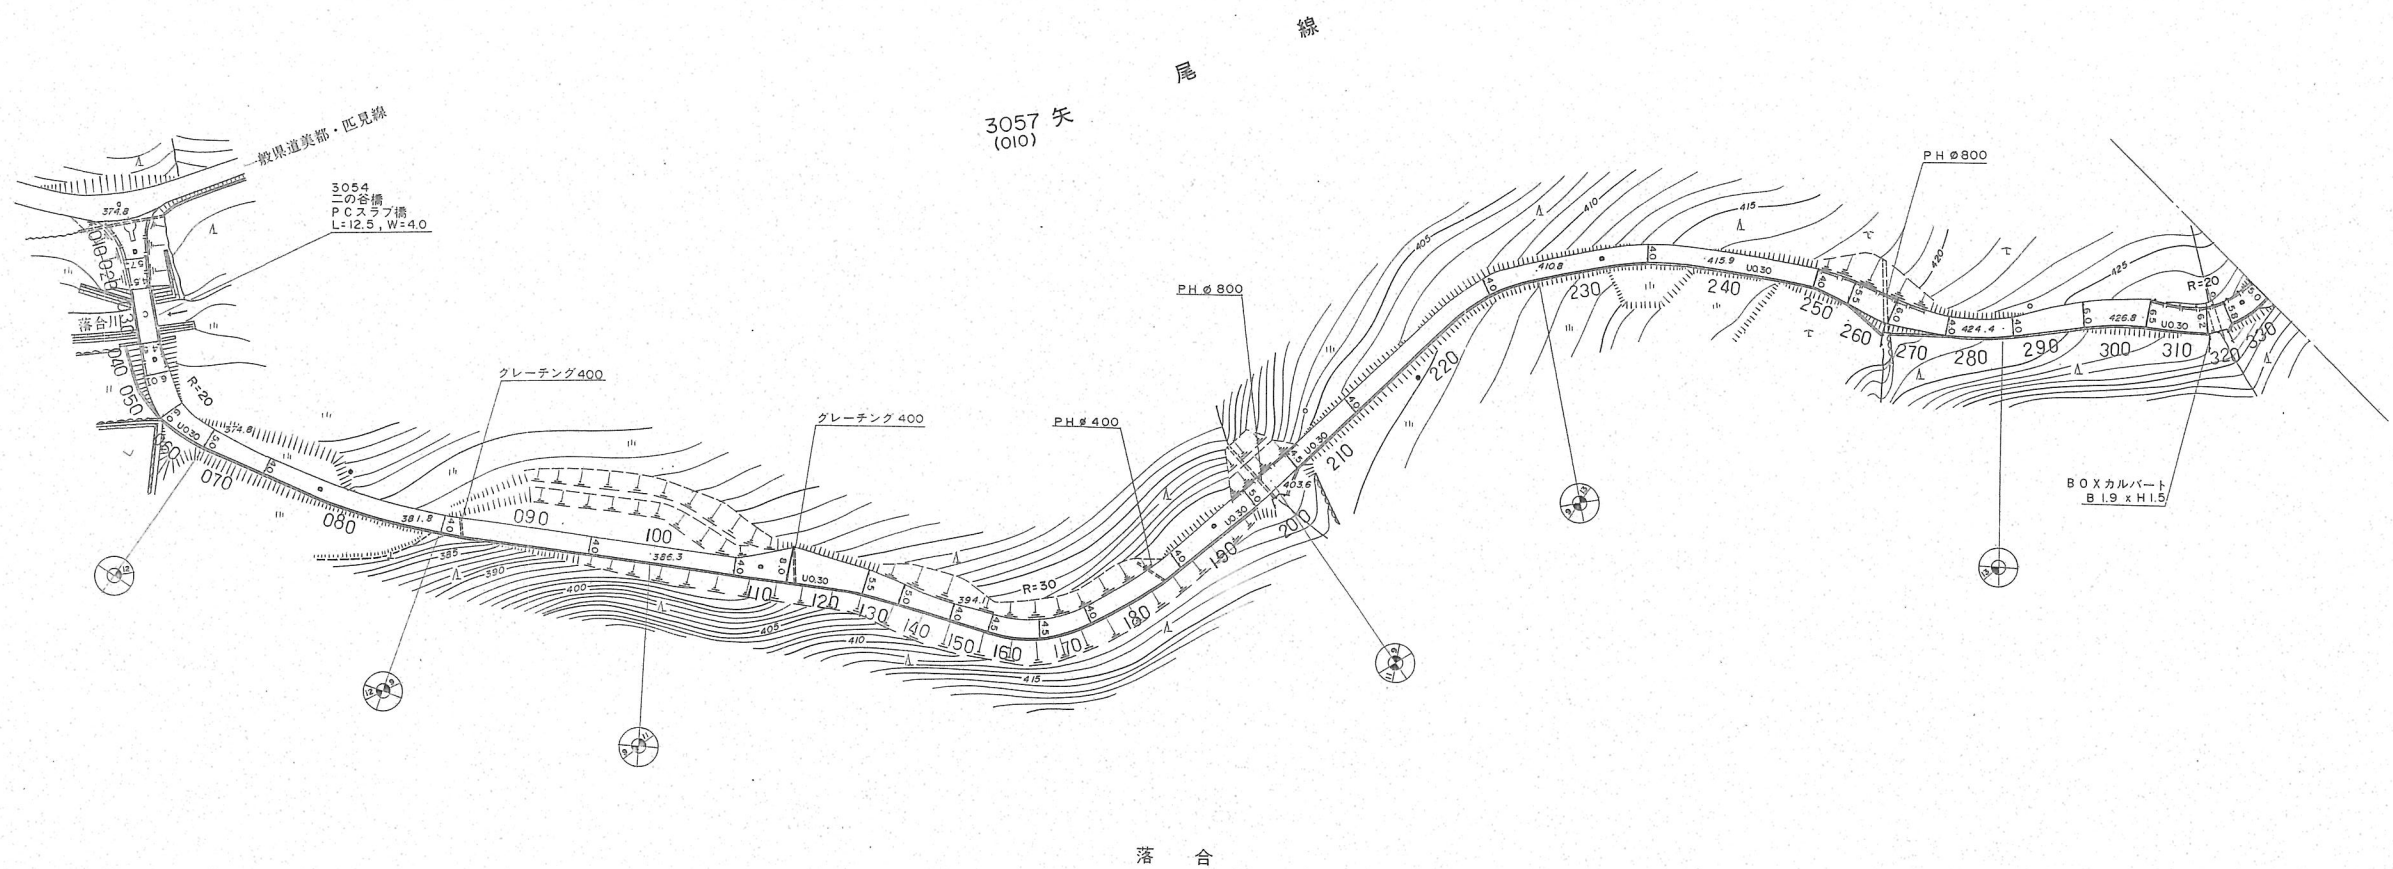

記号


堅ろう 家屋 無壁舎	C A P a q	コンクリート アスファルト コンクリート半 島アスファルト 砂利その他
門	—	門
屋塔	—△	屋塔
段		段
記念碑	山	記念碑
像	山	像
調樹	Q	調樹
立樹	Q	立樹
犬う	◇	犬う
碑墓	↓	碑墓
起重機	⊙	起重機
突ク	⊙	突ク
タンク		タンク
地下鉄空気孔		地下鉄空気孔
地下鉄出入口		地下鉄出入口
火の見戸	井	火の見戸
消火栓	井	消火栓
防火用水槽	E	防火用水槽
肥料倉庫	人	肥料倉庫
材料置場	U	材料置場
庭水	U	庭水
噴電線	—	噴電線
都市境界	—	都市境界
町丁界	—	町丁界
國境	○	國境
市界	○	市界
石	○	石
其他	○	其他
コンクリート	—	コンクリート
木ヘイ	—	木ヘイ
土生	—	土生
埋固	+++++	埋固
電力	ソ、タ、ト	電力
電話用灯	○	電話用灯
共用街路燈	○	共用街路燈
信号機	○	信号機
被覆	—	被覆
軌止ブロック	—	軌止ブロック
ガードレール	—	ガードレール
安全柵欄	—	安全柵欄
道路標識	マ、中、フ	道路標識
水制工	→	水制工
杭せき	→	杭せき
蛇床	→	蛇床
暗渠	→	暗渠
河川	→	河川

社団法人 日本建築学会
民防工事局
神寺公駐来電報電話局
消防電燈局
救急病院
排水ポンプ場
銀行事務所
公共便所
公園
保育カブス倉庫
上下水道
下水ガス
電力
電気
消火栓
工業用水
警察
その他
マンホール
道路
建設
起終
側溝と樹
歩道
分離帯
並木
交差部
歩道橋
切取盛土
盛土
橋脚
跨道橋
プラットホーム
踏切
トンネル
留地
保安架高
植生
耕地
水田
畑
烟草
茶園
果樹
其他の樹木
針葉樹林
竹叢
荒地
休花
山林
(花)

この地図は、測量法の規定に基づき国土地院院長に公共測量実施計画を提出し、かつ、国土地院院長の承認を得て同院所管の測量標及び測量成果を使用して調製したものである。

図 種	道路台帳並型
路線番号	3057
路線名	矢 尾 線
図面番号	131
縮 尺	1 : 1,000
調製年月	平成 2 年 3 月 31 日
測 量	(株)航コンサルタント
	匹 見 町

路線番号	3057 3058	道路種別	その他	路線名	矢尾線 矢尾支線	縮尺	1/1,000	基本平面図番号		図面番号	132
------	--------------	------	-----	-----	-------------	----	---------	---------	--	------	-----

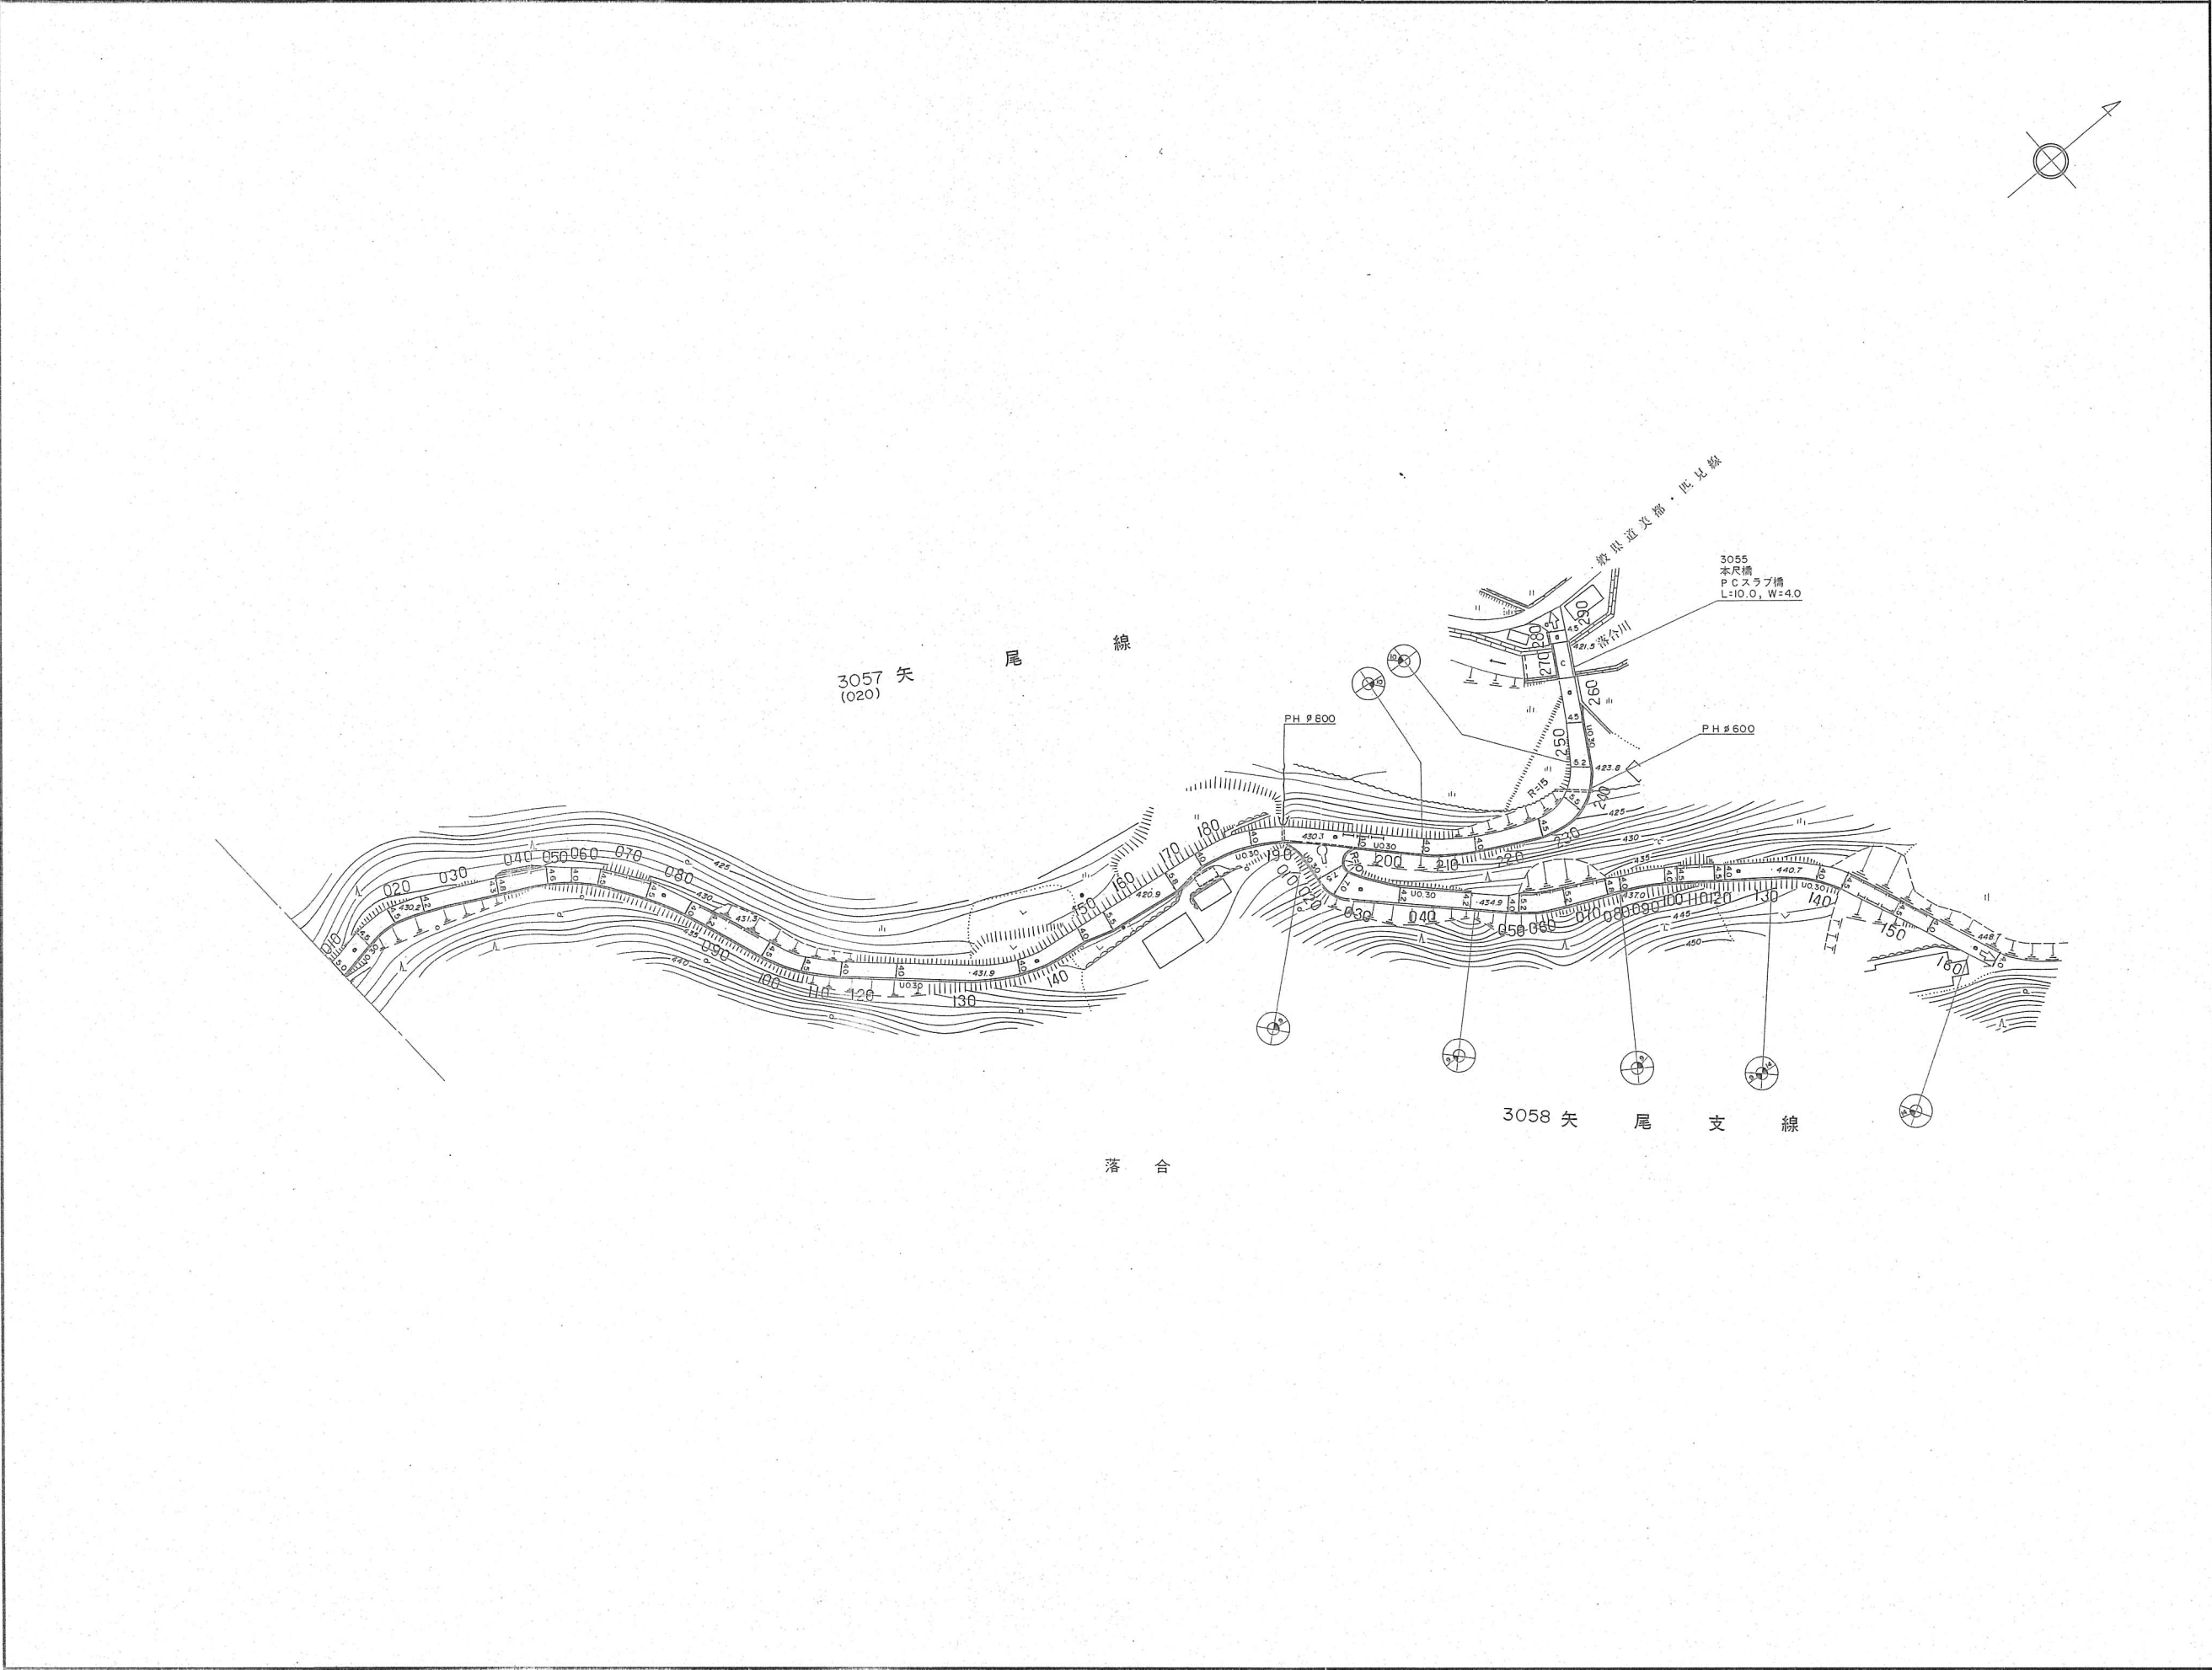

記号	
□	塀
□	家
□	無壁舎
○	神社
○	寺院
○	公衆電話局
○	工務所
○	変電所
○	病院
○	診療所
○	銀行
○	郵便局
○	保育園
○	カーブミラー
○	ボス
○	倉庫
○	上水
○	下水
○	ガス
○	電力
○	電話
○	消火栓
○	工用水
○	警察
○	その他
○	水路
○	庭園
○	建設中
○	起点
○	終点
○	側溝と樹
○	歩道
○	分離
○	並木
○	交差部
○	歩道橋
○	切取部
○	盛土部
○	橋
○	跨道橋
○	プラットホーム
○	踏切
○	トンネル
○	停留所
○	高架部
○	植生界
○	耕地界
○	水田
○	畑地
○	桑園
○	茶園
○	果樹園
○	芝
○	その他
○	広葉樹
○	針葉樹
○	竹林
○	荒地
○	湿地
○	休耕地
○	花壇
○	コンクリート
○	木
○	サ
○	生
○	土
○	垣
○	田
○	電力
○	電話
○	共用
○	街灯
○	信号
○	機
○	被覆
○	軌道
○	ガードレール
○	安全
○	道標
○	水制
○	工
○	大
○	小
○	杭
○	せ
○	水
○	門
○	蛇
○	竜
○	床
○	園
○	暗渠
○	河
○	川
○	流

この地図は、測量法の規定に基づき国土院院長に
公共測量計画を提出し、かつ、国土院院長の
承認を得て同院所管の測量係及び測量成果を使用し
て調製したものである
(承認番号) 昭55. 中公 第116号

図種	道路合標並図
路線番号	3057, 3058
路線名	矢尾線 矢尾支線
図面番号	132
縮尺	1:1,000
調製年月	平成2年3月31日
測量	(株)日航コンサルタント
匹見町	