


路線番号	3064	道路種別	その他	路線名	笛 山 線	縮 尺	1/1,000	基本平面図番号		図面番号	137
------	------	------	-----	-----	-------	-----	---------	---------	--	------	-----

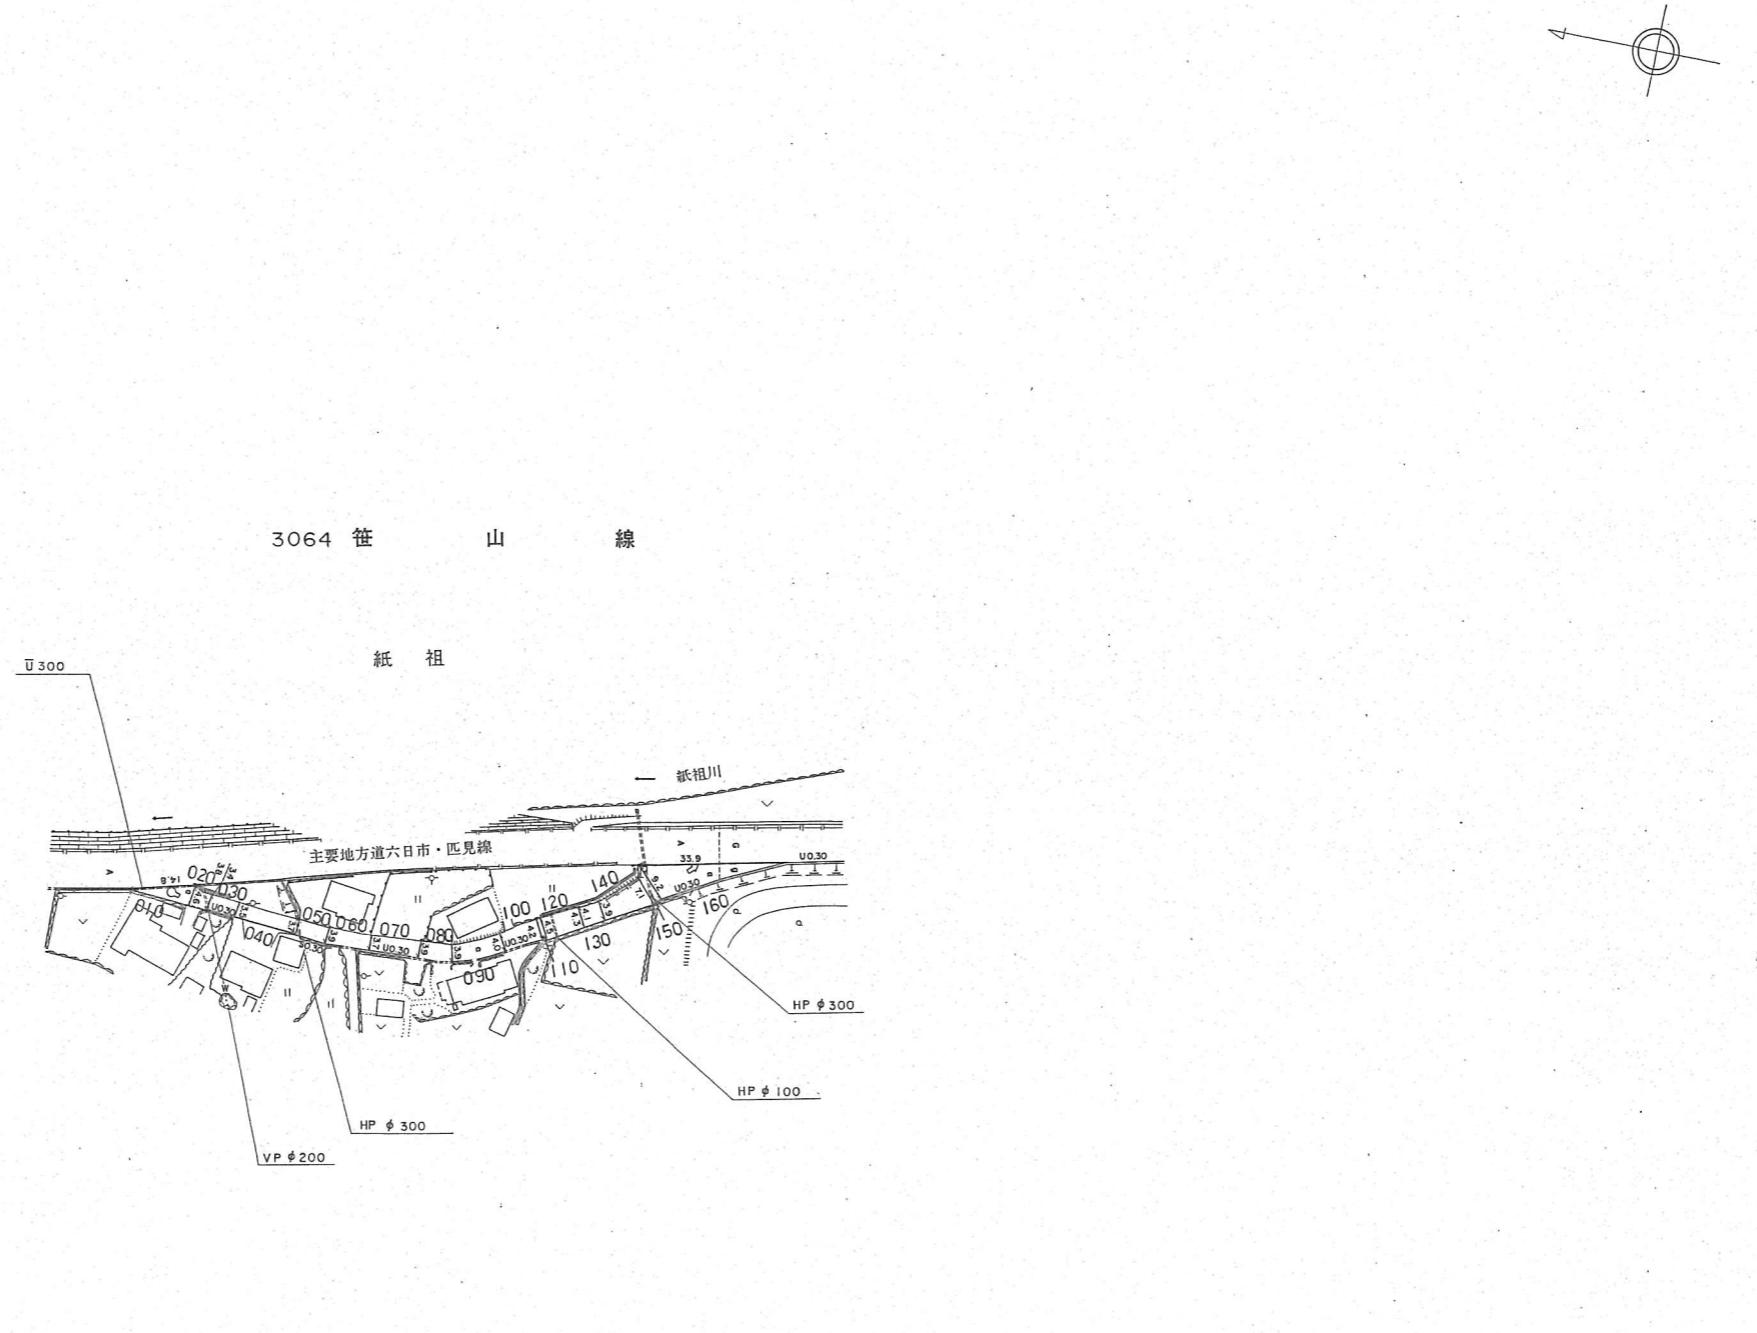

この地図は、測量法の規定に基づき國土地理院長に
公共測量実施計画を提出し、かつ、國土地理院長の
承認を得て同院所管の測量標及び測量成果を使用
して調製したものである。

(承認番号) 昭55. 中公 第116号

図種	道路台帳基図
路線番号	3064
路線名	笛山線
図面番号	137
縮尺	1:1,000
調製年月	平成10年7月31日
測量	株式会社コンサルタント
担当	匹見町