


路線番号	3068	道路種別	その他	路線名	荒木野入線	縮尺	1/1,000	基本平面図番号		図面番号	142
------	------	------	-----	-----	-------	----	---------	---------	--	------	-----

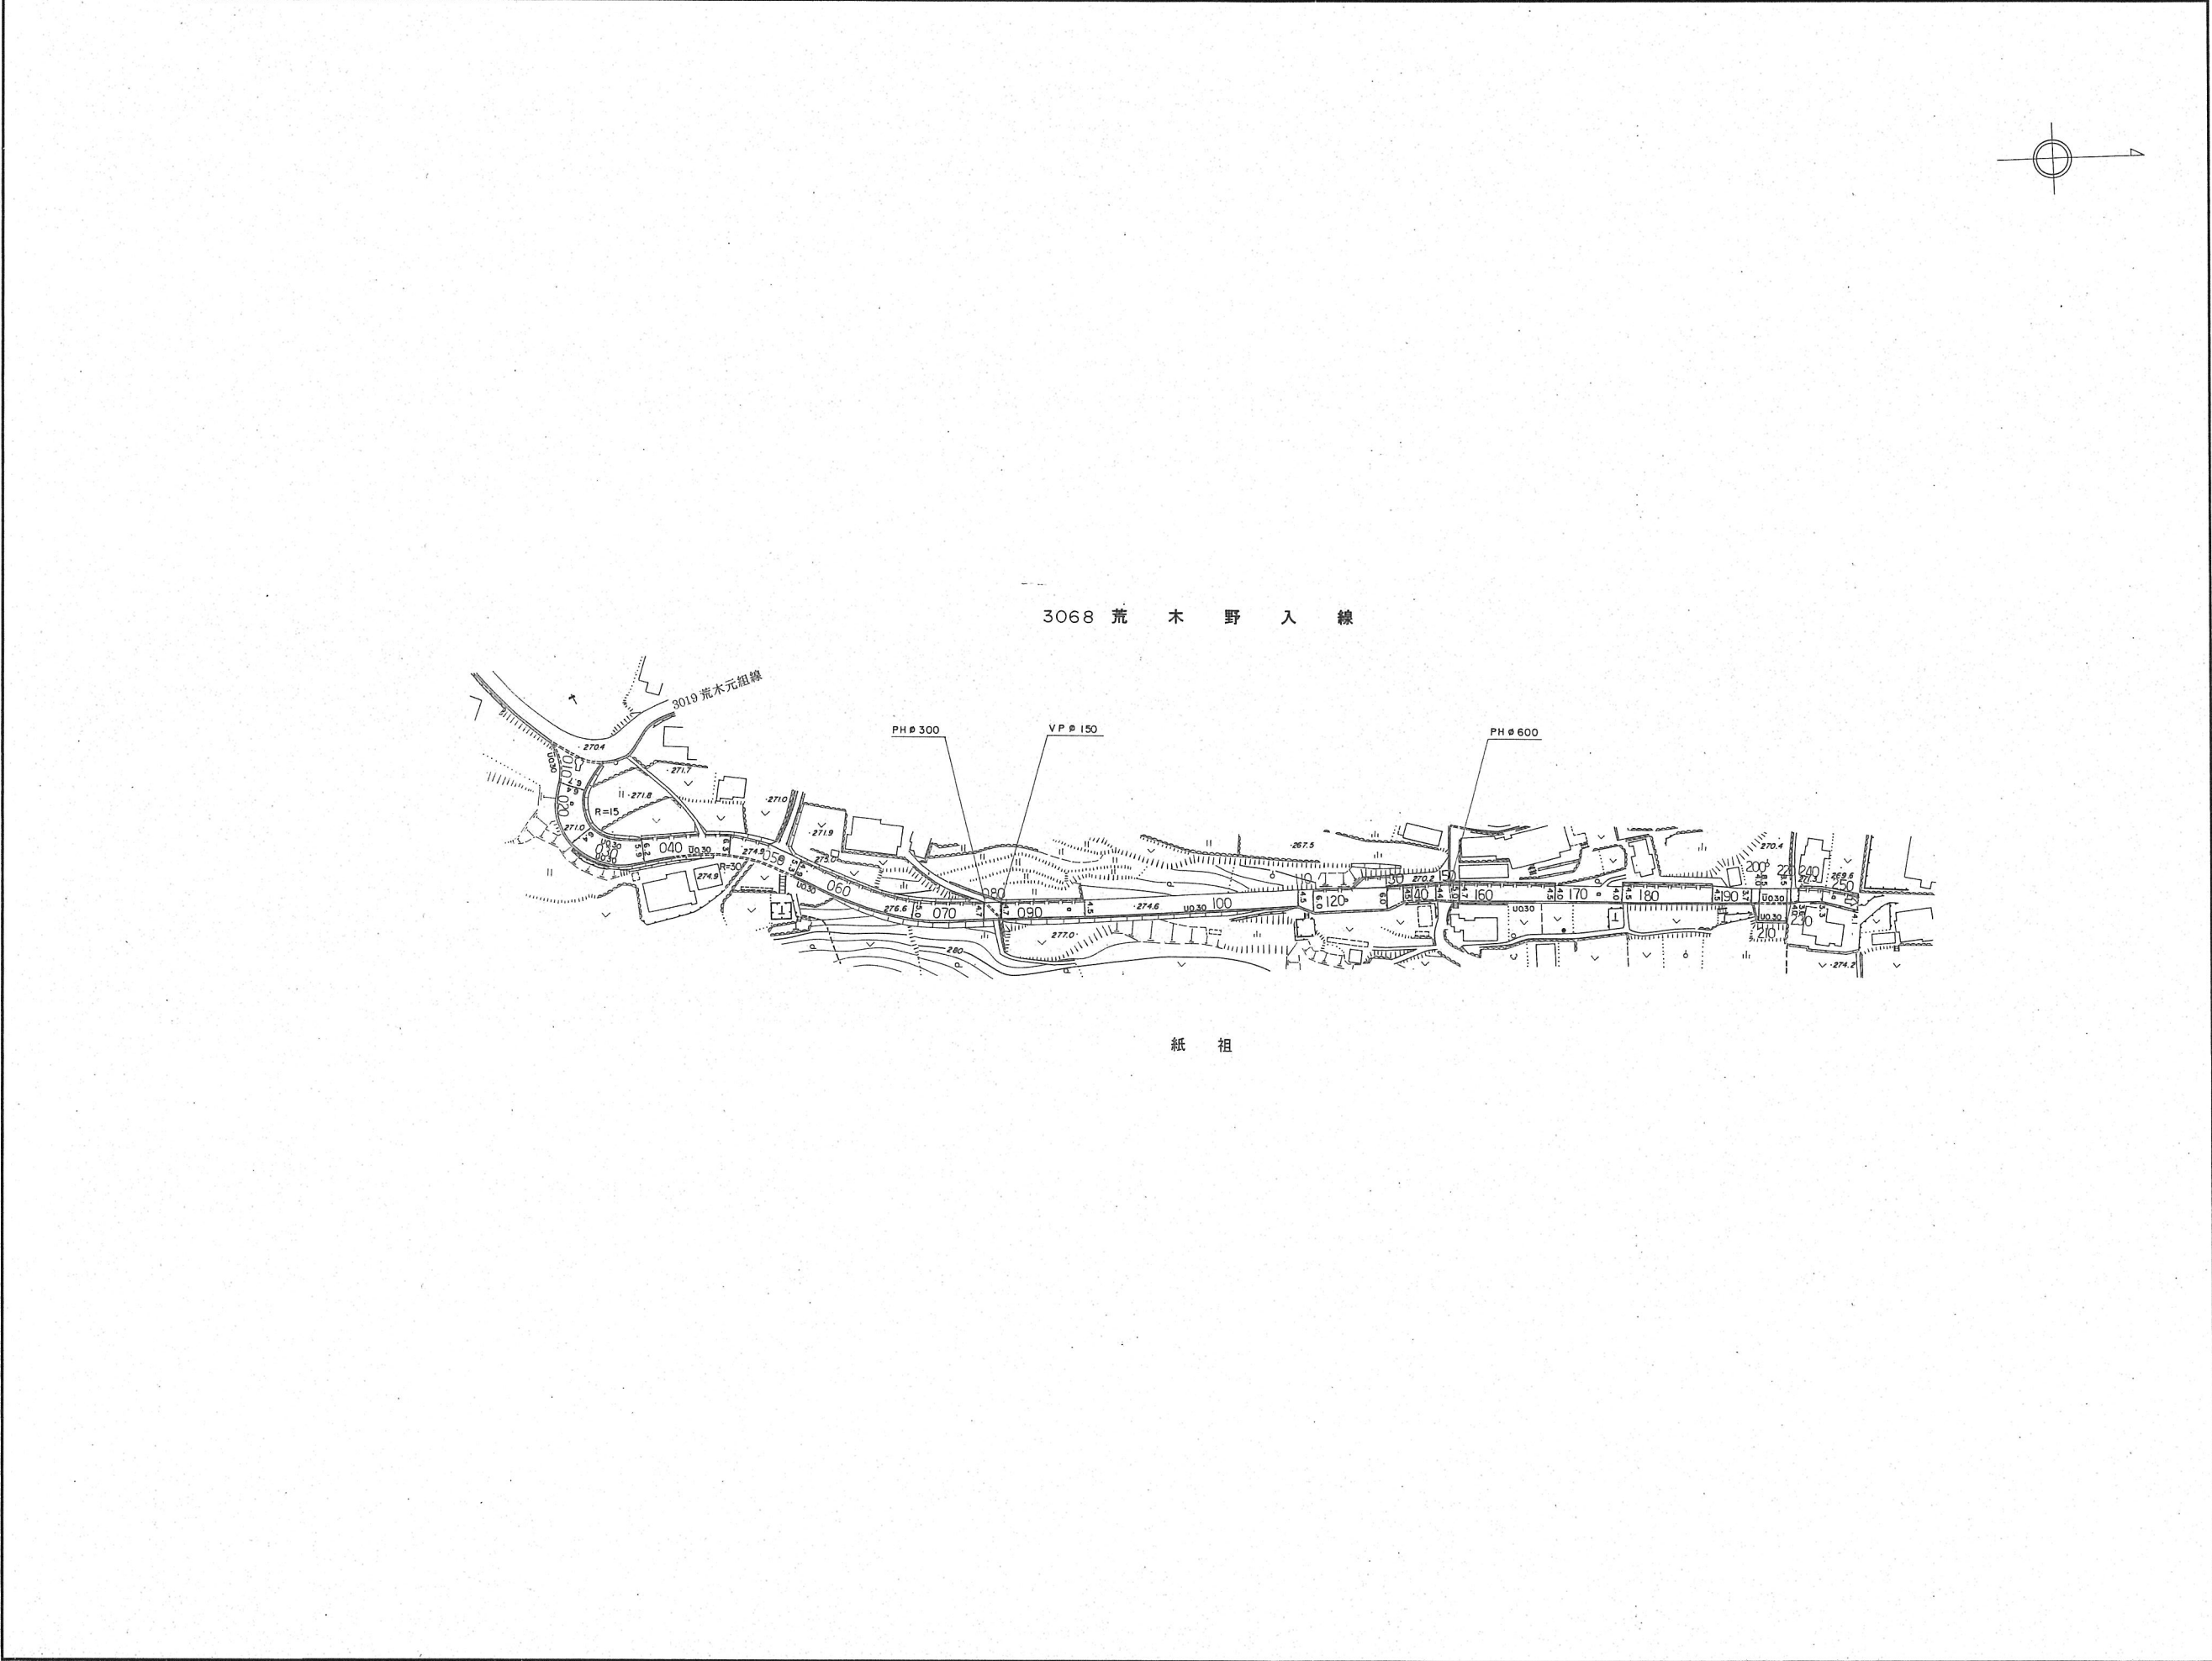

記号	
〒	郵便局
寺	寺院
民	民家
駐	駐在所
消	消防署
電	電報電話局
工	工場
変	変電所
揚	揚水場
水	水場
市	市街地
便	郵便局
公	公共電話局
保	保育園
カ	カーブミラー
ポ	ポスト
倉	倉庫
上	上水
下	下水
ガ	ガス
電	電力
消	消火栓
工	工業用水
警	警察
回	その他
道	道路
庭	庭園
建	建設
起	起点
終	終点
側	側溝
歩	歩道
分	分離帯
並	並木
交	交差点
歩	歩道橋
切	切取
盛	盛土
橋	橋
踏	踏道
フ	フットホーム
踏	踏切
トン	トンネル
保	保安地帯
高	高架
植	植生
耕	耕地
水	水田
畑	畑地
茶	茶畑
果	果樹園
其	その他の樹木
広	広葉樹
針	針葉樹
竹	竹林
荒	荒地
湿	湿地
休	休耕地
花	花壇
堅	堅ろう
家	家屋
無	無壁舎
C	コンクリート
A	アスファルト
P	コンクリート平版
a	易着アスファルト
q	砂利その他
門	門
屋	屋根
鳥	鳥居
石	石段
記	記念碑
立	立像
路	路傍
独	独立
拍	拍球
塔	塔
墓	墓
起	起重機
煙	煙突
タン	タンク
地下	地下鉄
火	火の見
井	井戸
消	消火栓
防	防火用水槽
肥	肥料槽
給	給水塔
材	材料置場
園	庭園
噴	噴水
送	送電線
府	府県界
市	市界
町	町界
丁	丁界
境	境界
石	石
コン	コンクリート
木	木
ヘ	ヘイ
サ	サ
生	生
土	土
電	電力
電	電柱
共	共用
街	街灯
路	路
灯	灯
信	信号
機	機
コン	コンクリート
被	被覆
止	止
脚	脚止ブロック
ガ	ガードレール
安	安全
道	道路
標	標識
大	大
小	小
水	水
制	制
工	工
せ	せ
水	水
門	門
蛇	蛇
池	池
床	床
暗	暗
渠	渠
河	河
川	川
流	流

平成27年3月25日修正

この地図は、測量法の規定に基づき国土地理院長に
公共測量実施計画を提出し、かつ、国土地理院長の
承認を得て同院所管の測量標及び測量成果を使用し
て調製したものである。

(承認番号) 昭55. 中公 第116号

図種	道路台帳基図
路線番号	3068
路線名	荒木野入線
図面番号	142
縮尺	1:1,000
調製年月	平成17年2月28日
測量	(株)日航コンサルタント
益田市	