


路線番号	3071	道路種別	その他	路線名	道 川 元 組 支 線	縮 尺	1/1,000	基本平面図 番 号		図面番号	154
------	------	------	-----	-----	-------------	-----	---------	--------------	--	------	-----

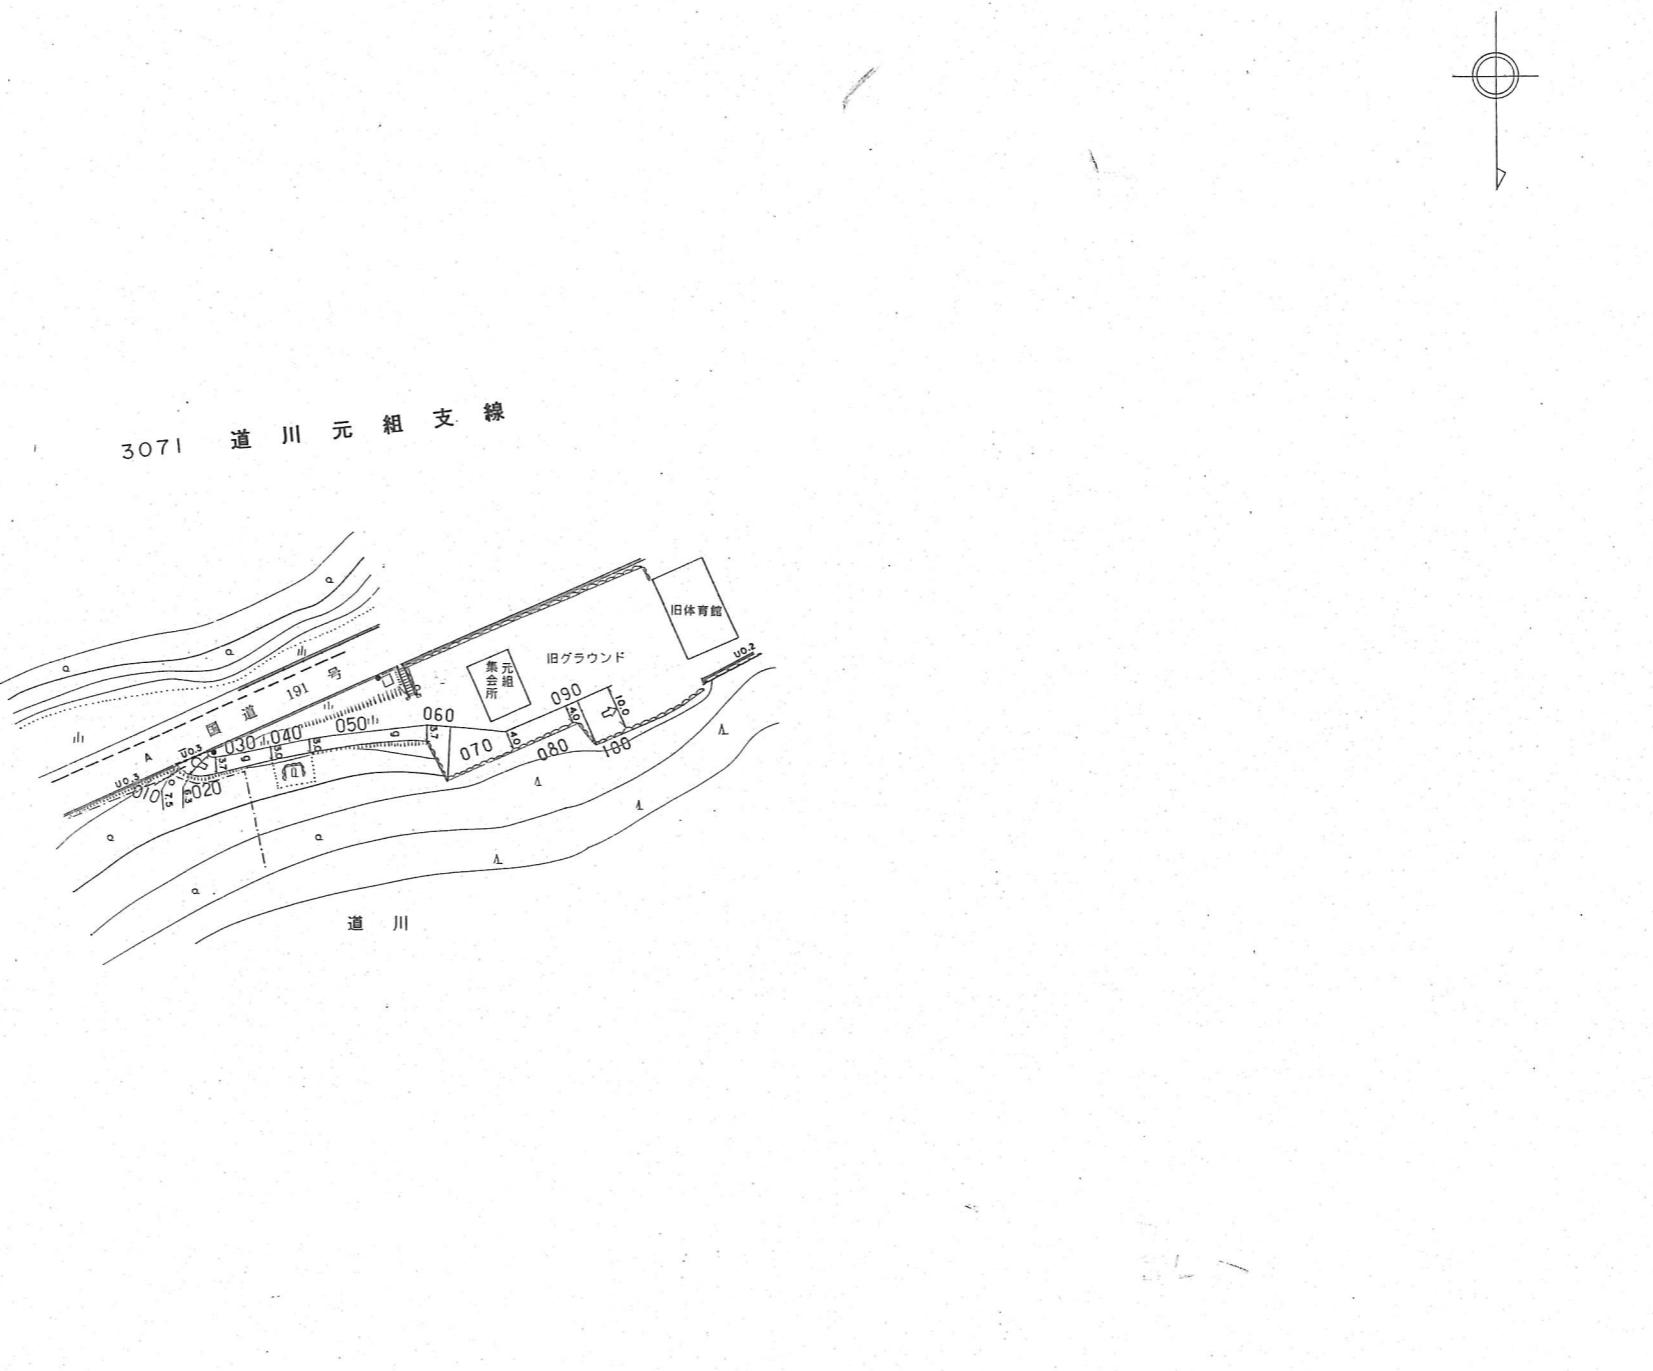

この地図は、測量法の規定に基づき國土地理院長に
公共測量実施計画を提出し、かつ、國土地理院長の
承認を得て同院所管の測量標及び測量成果を使用して
調製したものである。

図種	道路台帳基図
路線番号	3071
路線名	道川元組支線
図面番号	154
縮尺	1:1,000
調製年月	平成17年2月28日
測量	(株)日航コンサルタント
	益田市