


道 路 台 帳

路線名 真砂都茂線 路線番号 1006 地名 山本 測量年月 昭和56年3月 図面番号 6-1

調整年月日 昭和62年3月31日

平面図
縮尺 一千分之一

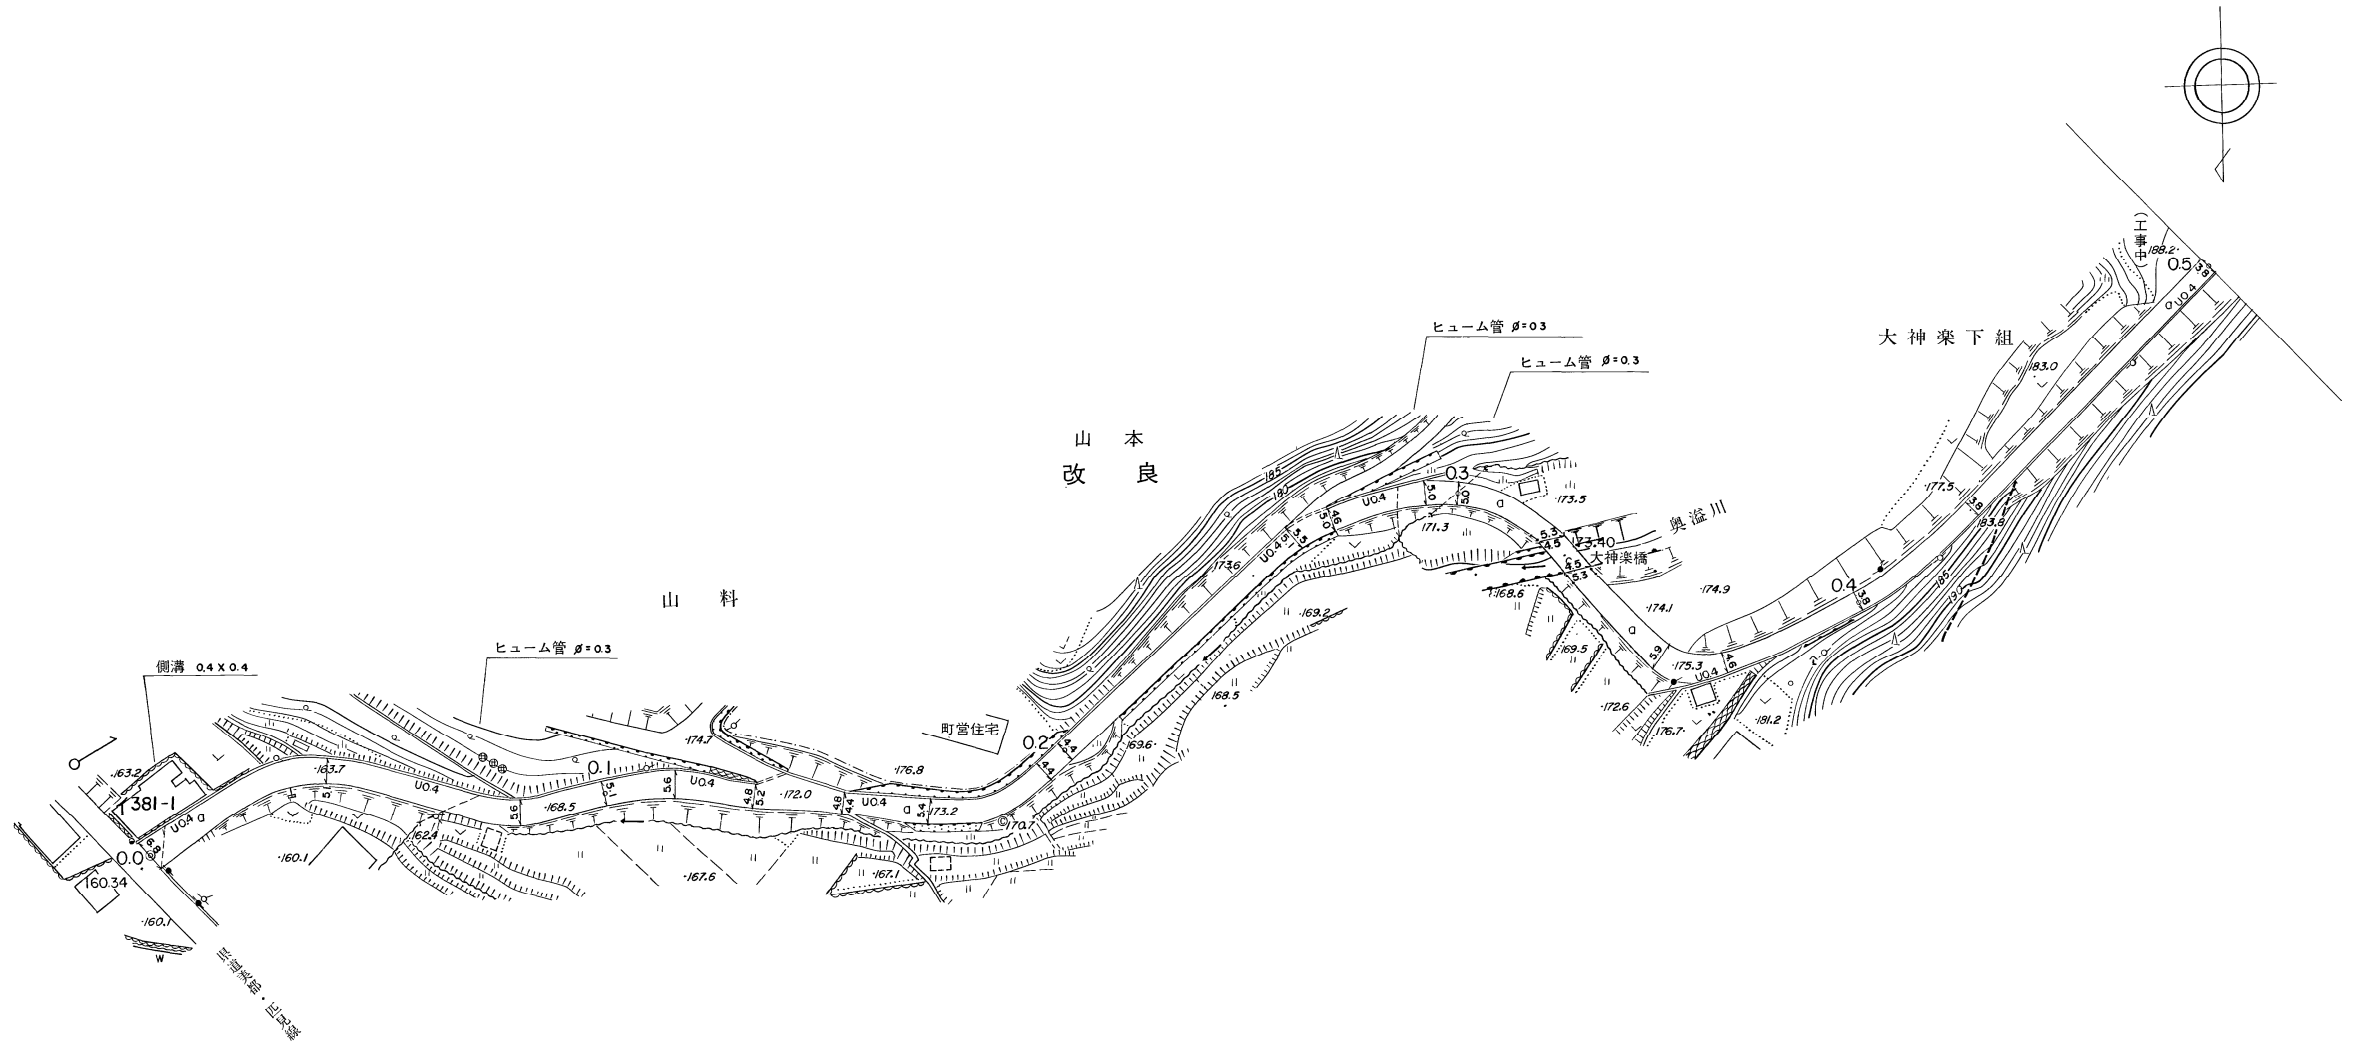

距離	00	4.0	17.5	41.4	52.9	70.3	74.3	82.3	89.3	100.0	115.0	125.1	131.6	150.0	167.8	194.1	200.0	264.5	273.1	287.9	292.9	300.0	317.3	322.3	330.8	333.8	353.6	355.1	363.5	376.5	400.0	430.5	500.0		
曲線				R=40		R=40				R=40				R=26				R=40											R=14				R=100		
勾配	160.3				8%									173.2				1%										175.3				10%		189.2	
幅員	車道	5.8	4.1	4.6	4.1	4.6	3.8	4.2	3.8	3.4	4.4	3.4	3.4	4.1	4.5	4.0	3.6	4.0	4.0	3.3	4.0	4.3	4.9	4.9	3.6	2.8	2.8	2.8	2.8	2.8	2.8	2.8			
	歩道																																		
	側溝	0.4					0.4		0.4		0.4			0.4		0.4		0.4		0.4						0.4							0.4		
	総幅員																																		
路面種類	a									a															a	c	a							a	
主要工作物	0.4 x 0.4				φ=0.3														φ=0.3	φ=0.3															

この地図は、建設省国土地理院長の承認を得て、同院所管の測量標及び測量成果を使用して調製したものである。 (承認番号) 昭55中公第40号

ワールド航空事業株式会社調製

美 都 町

道 路 台 帳

路線名	真砂都茂線		路線番号	1006	地名	山本	測量年月	昭和56年3月	図面番号	6-2																									
平面図 縮尺一千分之一																																			
	距離	5000	5516	5752	5867	6000	6013	6103	6209	6298	6397	6511	6785	6940	7000	7159	7392	7542	7647	7920	8000	8130	8263	8348	8645	8752	8857	9000	9125	9184	9217	9433	9764	9872	10000
	曲線		R=60		R=70			R=20				R=40				R=60			R=100			R=18				R=14					R=20			R=30	
	勾配	1892	5%		1948	18%		2069	12%			2212	12%				2352	14%			2473														
	幅員内訳	車道	28	26	26	28	29	45	64	60	26	29	27	36	40	41	40	41	41	32	32	32	32	32	30	36	52	36							
		道路	38	36	36	38	39	55	74	70	36	39	37	46	50	51	50	51	51	42	42	42	42	40	46	62	46								
		歩道																																	
		側溝																																	
		総幅員																																	
	路面種類	a										o										ガードレール													
主要工作物											ガードレール										ガードレール														



美 都 町

道 路 台 帳

路線名 真砂都茂線 路線番号 1006 地名 山本 測量年月 昭和62年3月 図面番号 6-4

調整年月日 昭和62年3月31日

平面図
縮尺 千分之一

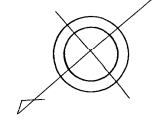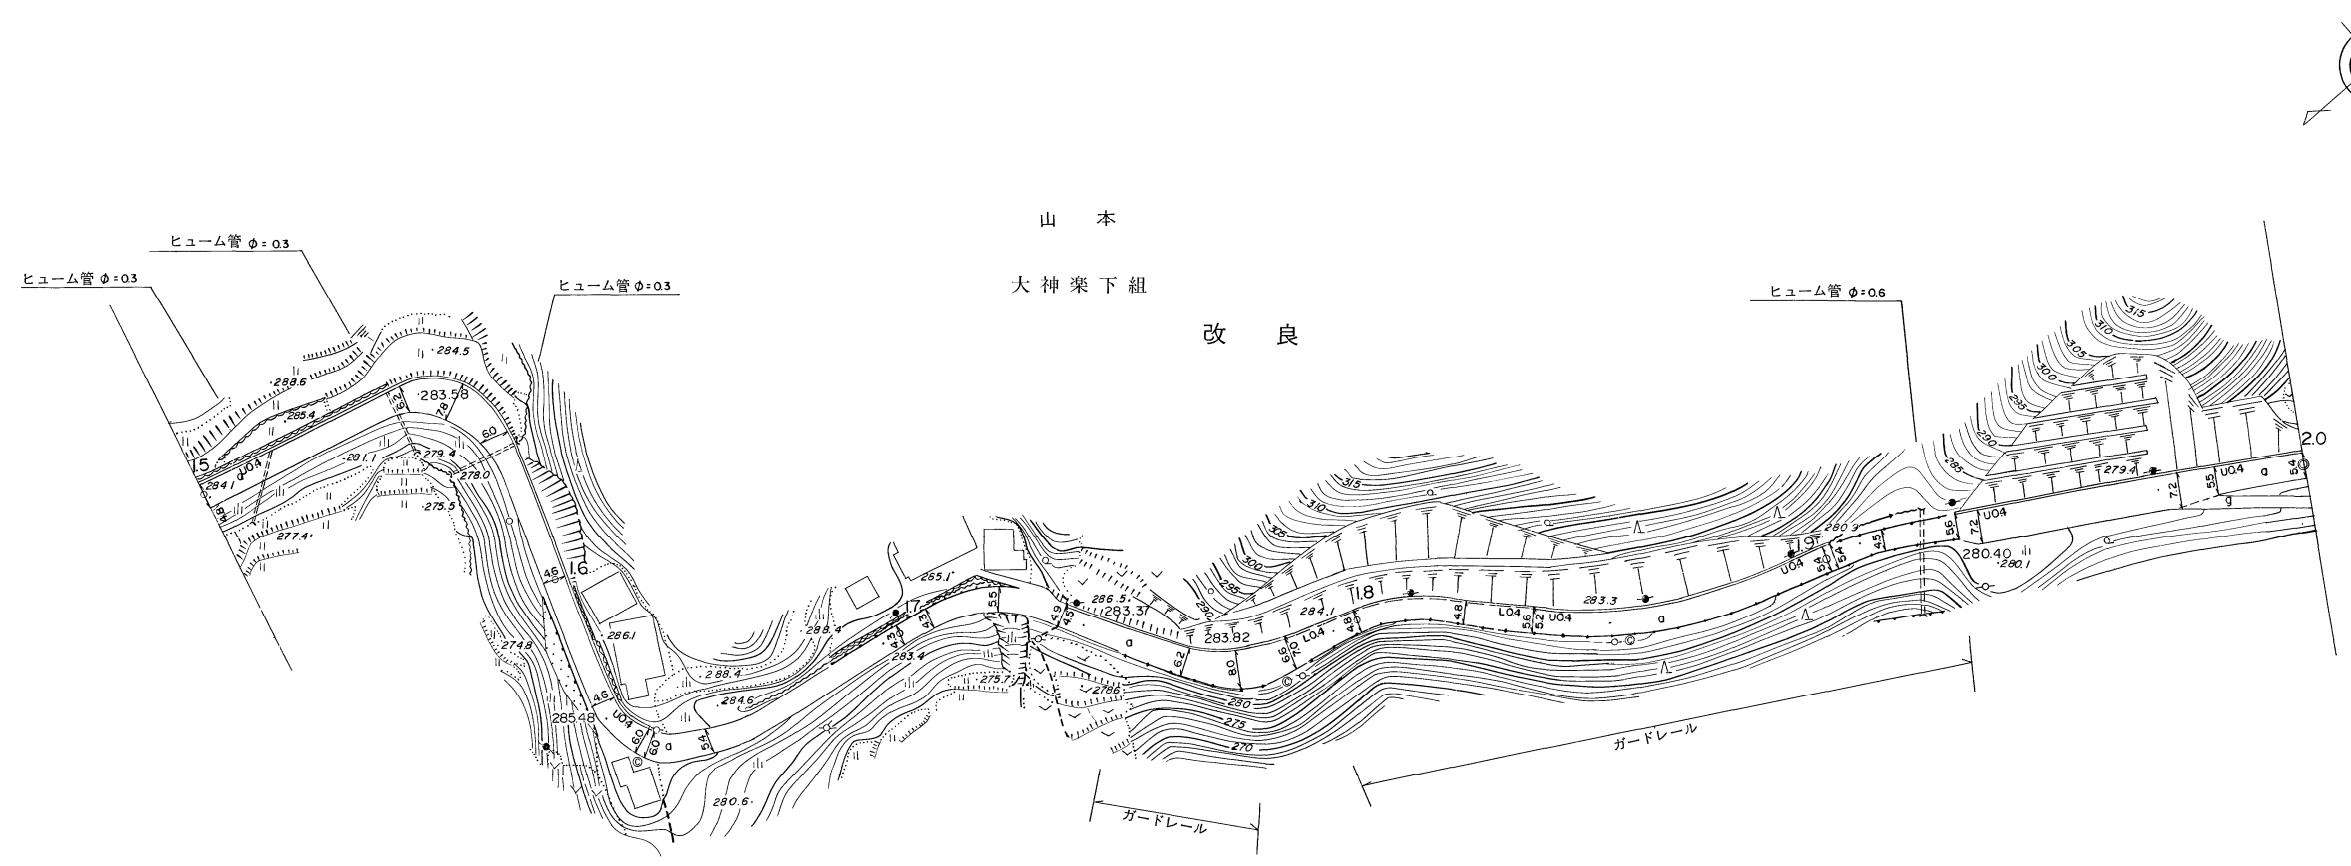

距離	1500.0	1514.0	1543.0	1543.7	1556.5	1577.9	1579.9	1600.0	1626.9	1638.5	1640.2	1652.9	1700.0	1707.0	1721.8	1735.5	1740.0	1749.5	1762.6	1773.5	1776.5	1784.9	1787.1	1795.5	1800.0	1822.7	1836.7	1853.2	1891.5	1900.0	1901.3	1912.1	1920.8	1927.4	1932.2	1974.1	1981.9	2000.0																	
曲線			R=18				R=18				R=26				R=26				R=40				R=95				R=130																												
勾配	284.1		1%		285.5	2%		283.4	1%		284.1	1%		283.3	4%		280.4	3%		278.5																																			
幅員	車道	3.8	5.2	6.8	5.0	3.6	3.6	3.0	4.4	3.3	3.3	4.5	3.5	3.5	5.2	7.0	5.6	6.0	3.8	3.8	4.2	4.2	4.4	4.4	3.5	4.6	6.2	6.2	6.2	6.2	6.2	6.2	6.2	6.2	6.2	6.2	6.2	6.2																	
	歩道	
内訳	左側溝	開						開					開	
	右側溝	
路面種類	a	
主要工作物	φ=0.3			φ=0.3			φ=0.3			ガードレール																				ガードレール		φ=0.6																							

美 都 町

この地図は、建設省国土院院長の承認を得て、明図所管の測量標及び測量成果を使用して調製したものである。(承認番号)昭55中公第40号


ワールド航測コンサルタント(株)調製

道 路 台 帳

路線名 真砂都茂線 路線番号 1006 地名 山本 測量年月 昭和62年3月 図面番号 6-5

整年月日 昭和62年3月31日

平面図
縮尺 一千分之一

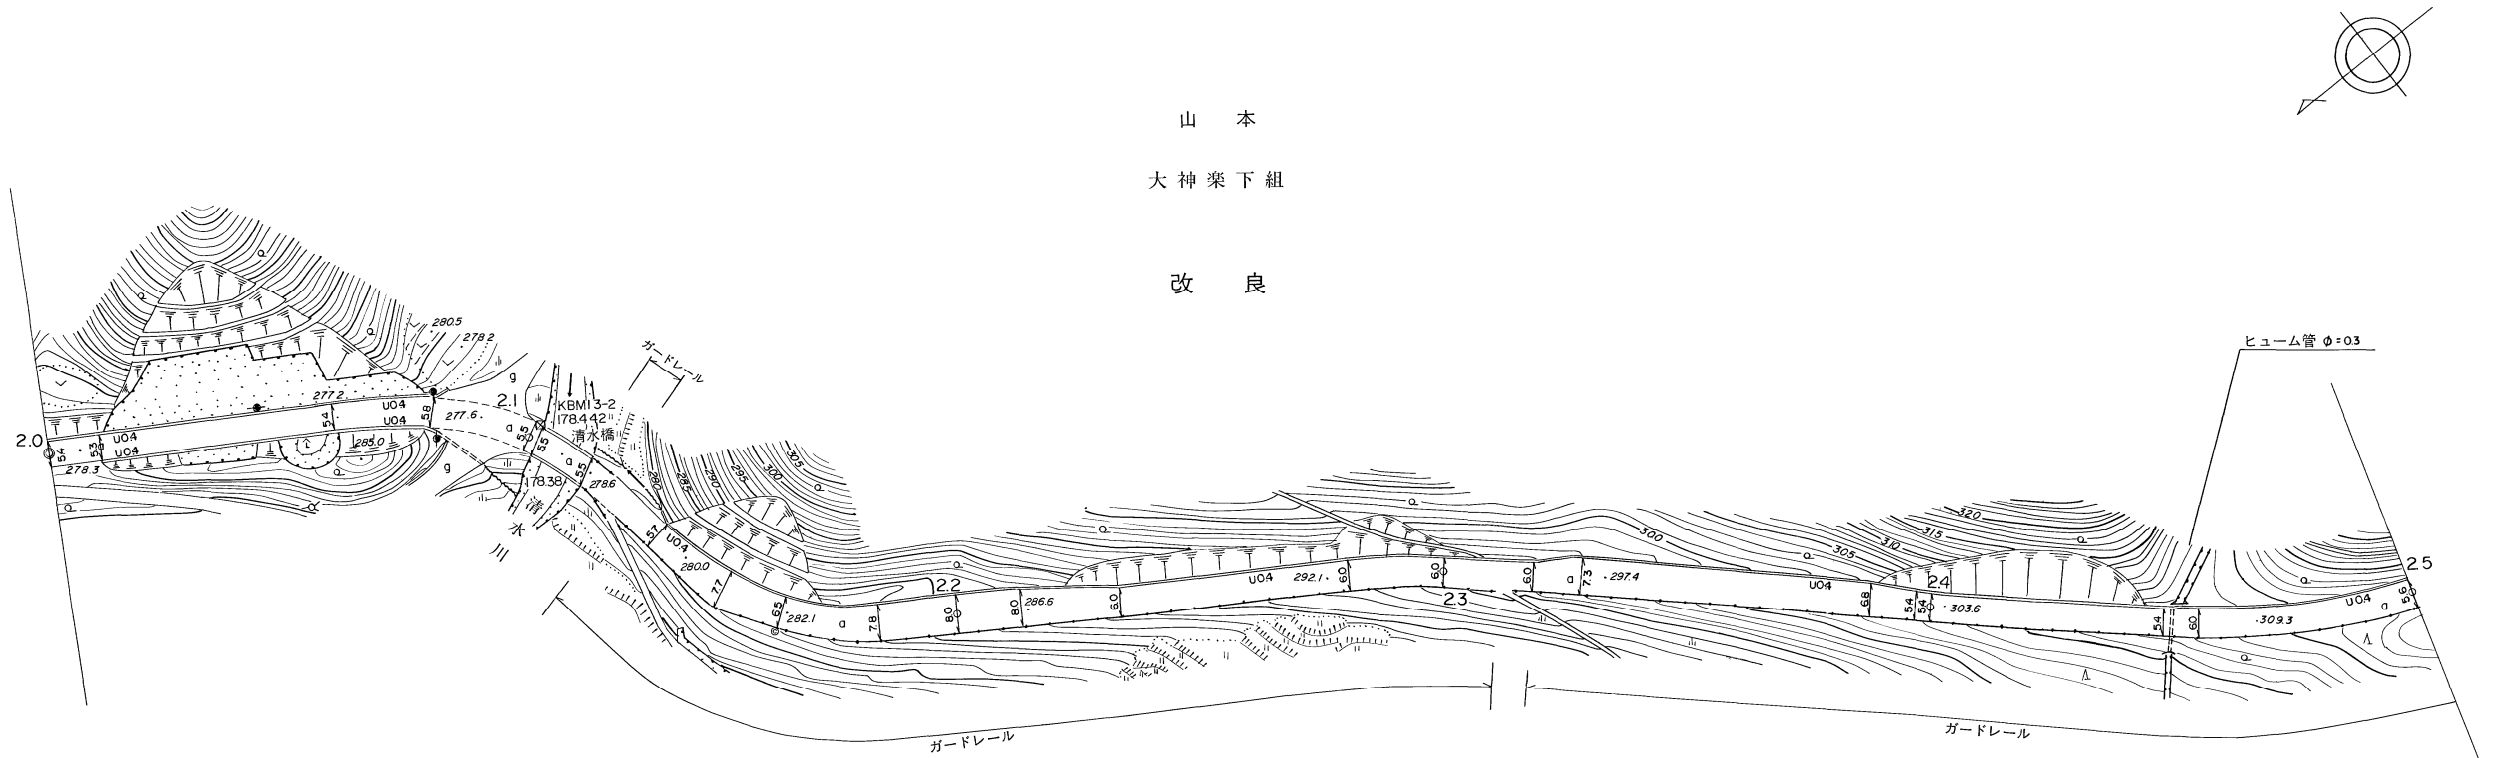

距離	20000	20062	20106	20587	20645	20791	20895	21000	21016	21135	21189	21202	21336	21510	21639	21839	22000	22131	22335	22640	22763	22807	23000	23182	23280	23330	23875	23970	24000	24480	24553	24569	24674	25000		
曲線							R=60					R=60													R=200											R=100
勾配	278.5	2%		277.2	1%		277.6	4%		278.6	8%		282.1	9%		286.6	9%		297.4	9%		303.6	9%		312.4											
幅員内訳	車道	4.4	4.3	4.4	4.8	4.5	5.0	4.7	6.7	5.5	6.8	7.0	5.0	5.0	6.0	6.0	6.3	5.8	4.4	4.4	4.4	5.0	4.4	5.0	4.6											
	道路	5.4	5.3	5.4	5.8	5.5	5.5	5.7	7.7	6.3	7.8	8.0	6.0	6.0	6.0	6.0	7.3	6.0	5.4	5.4	5.4	6.0	5.4	6.0	5.6											
	歩道																																			
	側溝	溝04	溝04		溝04			溝04																		溝04										
路面種類	a																																			
主要工作物	<div style="display: flex; justify-content: space-between; align-items: center;"> <div style="text-align: center;"> <p>1-ガードレール (K) L=11.9 W=66(55)</p> </div> <div style="text-align: center;"> <p>ガードレール</p> </div> <div style="text-align: center;"> <p>φ=06</p> </div> </div>																																			

美 都 町



この地図は、建設省国土地理院長の承認を得て、同院所管の測量標及び測量成果を使用して調製したものである。(承認番号) 昭55中公第40号 ワールド航測コンサルタント(株)調製

道 路 台 帳

路線名	真砂都茂線	路線番号	1006	地名	山本	測量年月	昭和62年3月	図面番号	6-6
-----	-------	------	------	----	----	------	---------	------	-----

調整年月日 昭和62年3月31日

平面図
縮尺 一千分之一

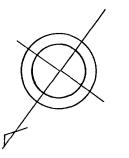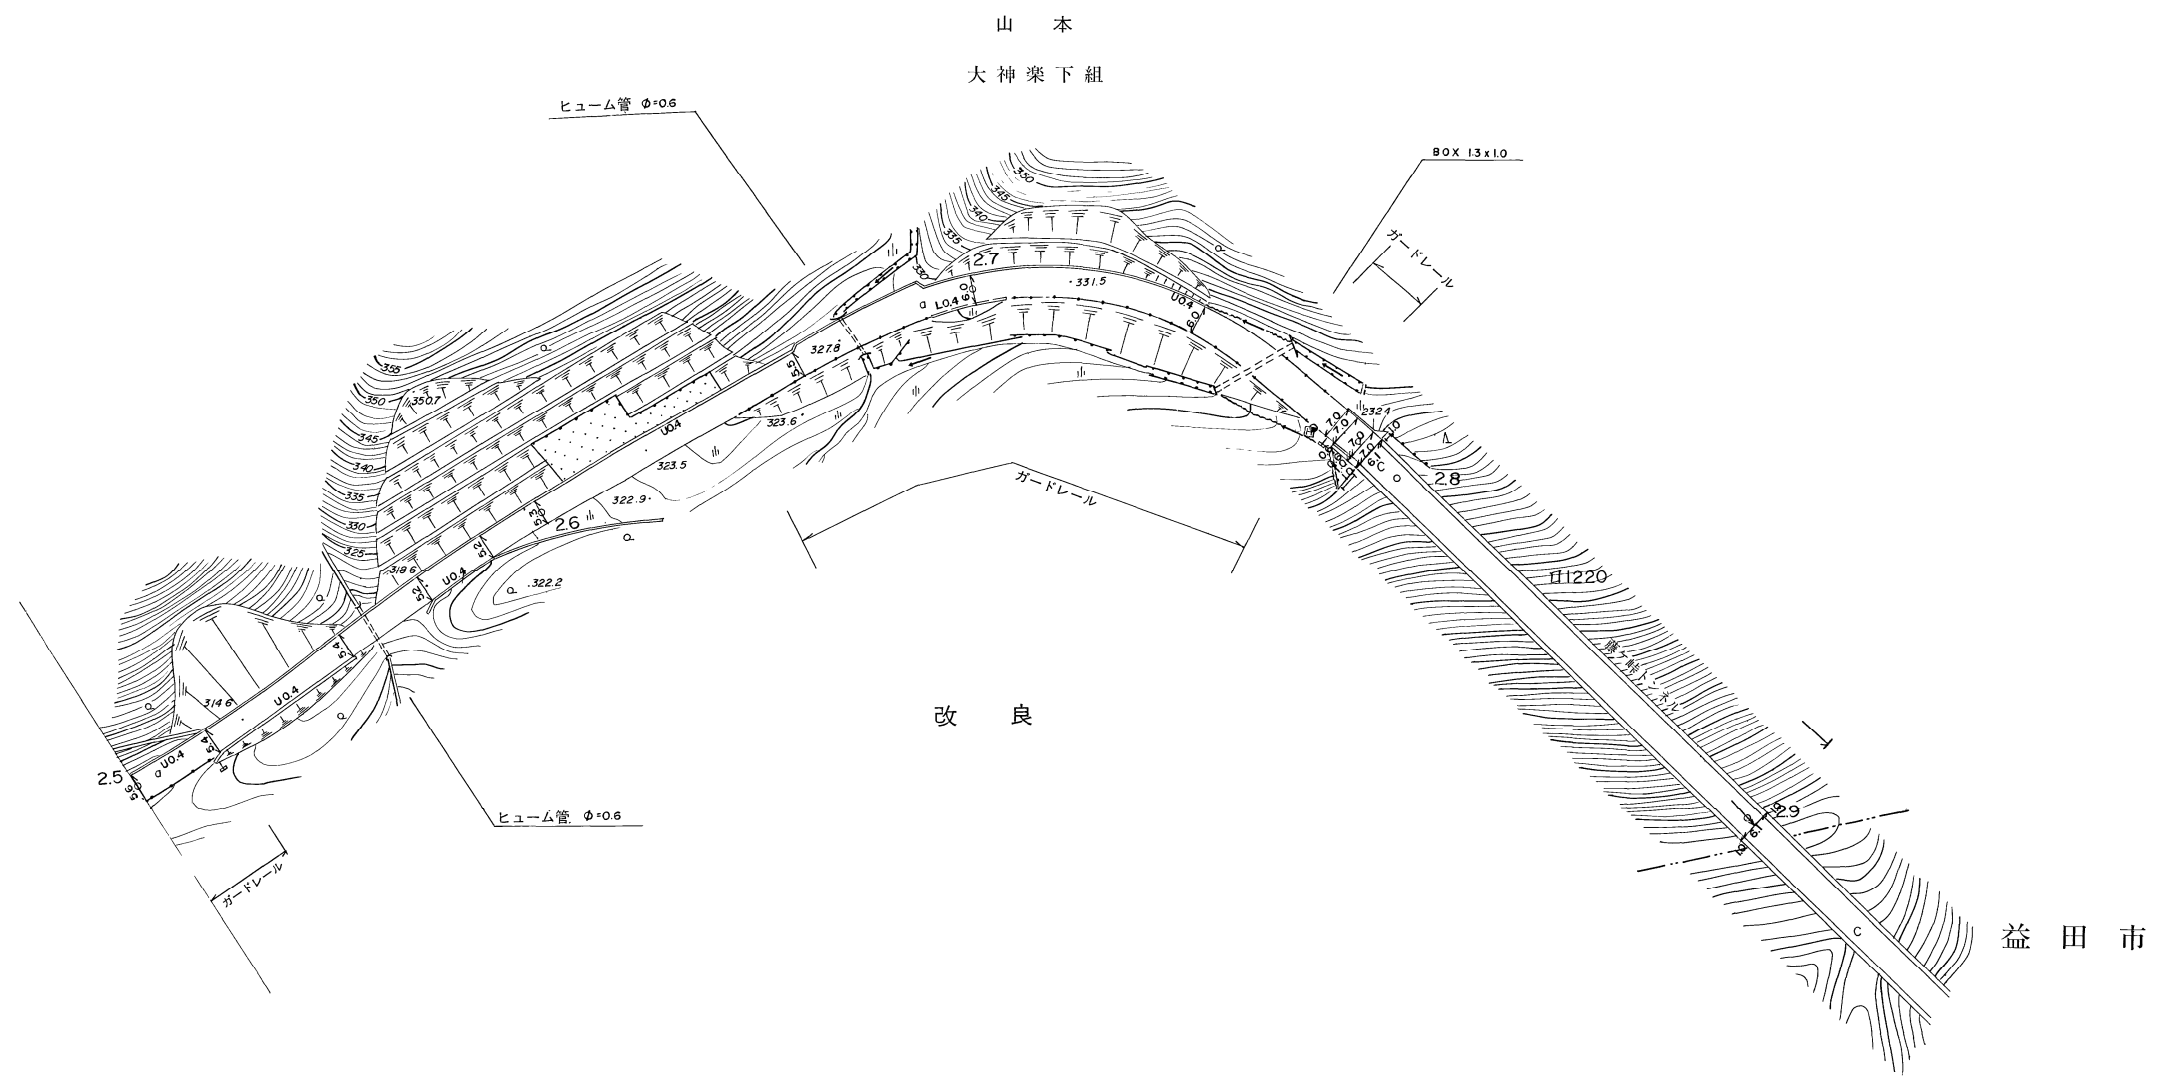

距離	2500.0	2510.0	2517.9	2551.6	2557.6	2572.4	2586.7	2600.0	2645.3	2660.8	2670.4	2672.8	2678.8	2700.0	2719.6	2747.5	2763.0	2777.5	2783.0	2789.8	2792.3	29023
曲線	R=100												R=70									
勾配	312.4	9%		318.6	9%		327.8	7%		331.5	1%		332.4	1%			333.2					
幅員内訳	車道	4.6	4.4	4.4	4.2	4.2	4.3	4.5	5.0	5.0	6.0	6.0	6.0	6.0	6.1	5.6						
	歩道																					
	側溝	0.4	0.4	0.4	0.4						0.4	0.4	0.4	0.4	0.4	0.4						
	総幅員	5.0	4.8	4.8	4.6	4.6	4.7	5.3	5.5	6.0	6.0	6.0	6.4	6.4	6.5	6.0						
路面種類	a															a c		c				
主要工作物	ガードレール		φ=0.6										ガードレール		13x10		ガードレール					

美 都 町

この地図は、建設省国土地理院長の承認を得て、同院所管の測量標及び測量成果を使用して調製したものである。(承認番号) 昭55中公第40号
ワールド航測コンサルタント(株)調製