



# 道 路 台 帳

路線名	小原乙子線	路線番号	2008	地名	小原	測量年月	平成21年3月	図面番号	4-1
-----	-------	------	------	----	----	------	---------	------	-----

平面図  
縮尺 一千分之一

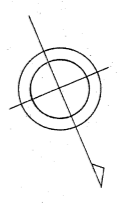

小 原  
熊 子  
改 良

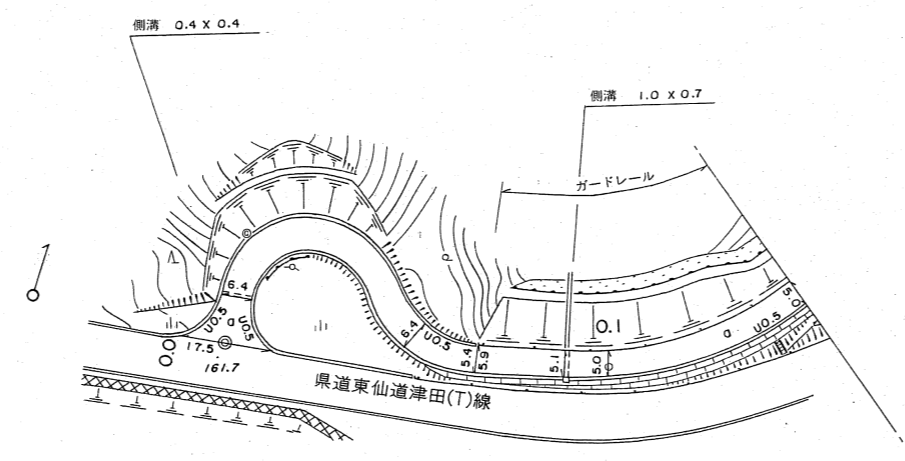

距離		0.0	9.0	51.3	61.7	72.0	74.2	91.2	100.0	138.0	146.0
曲線				R=15		R=16				R=66	
勾配		16.17				2%				16.49	
幅員内訳	車道	17.5	16.5								5.0
	道路	6.4	5.4								4.0
	歩道左										
	歩道右										
	側溝左	幅0.5									幅0.5
側溝右											
総幅員											
路面種類											
主要工作物		0.4x0.4						1.0x0.7	ガードレール		

美 都 町


# 道 路 台 帳

路線名	小原乙子線	路線番号	2008	地名	小原	測量年月	昭和56年3月	図面番号	4-2
-----	-------	------	------	----	----	------	---------	------	-----

調整年月日 平成21年3月

平面図

縮尺 一千分之一

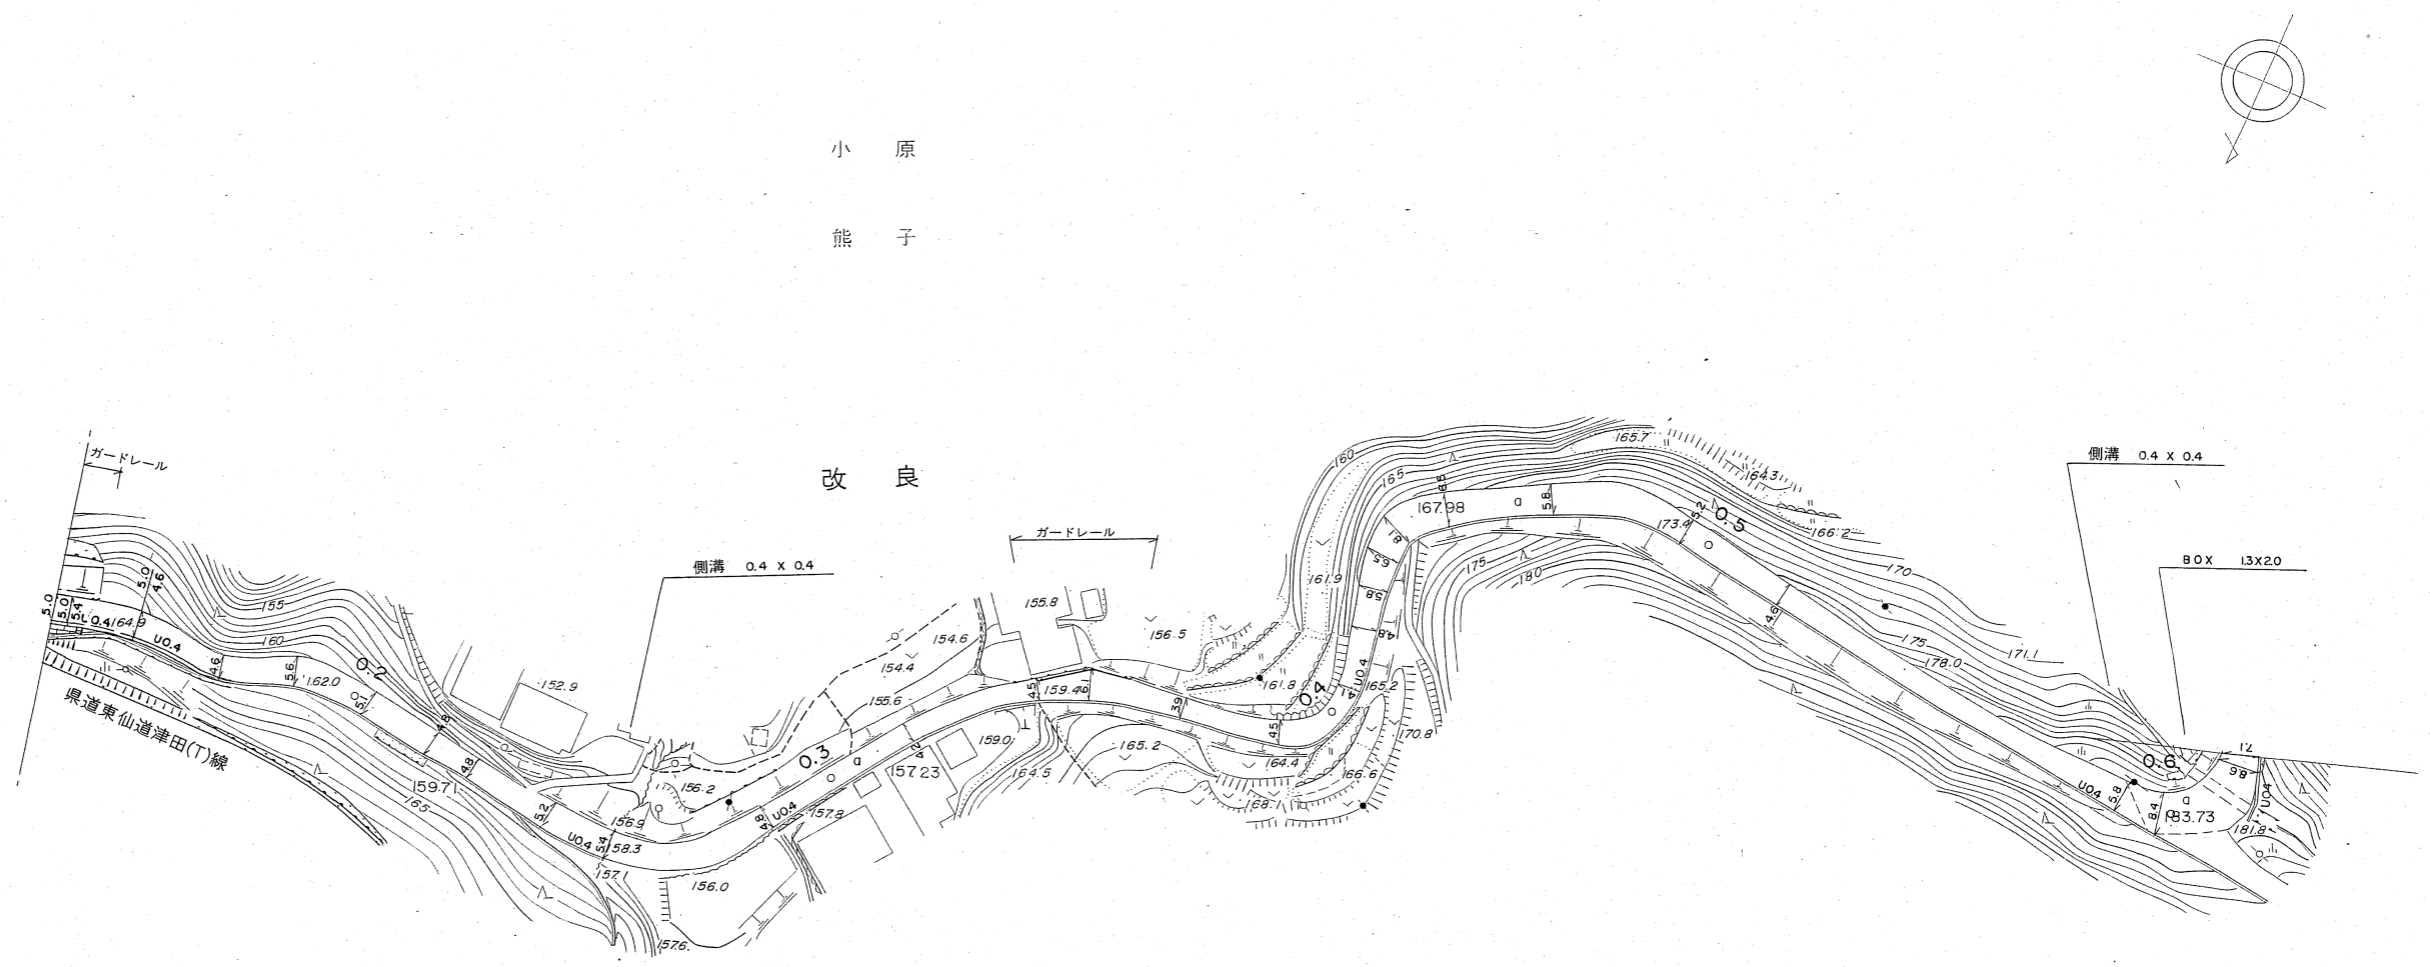

距離	140.0	143.0	147.0	156.0	174.0	187.8	203.0	217.0	226.4	242.7	250.7	286.9	291.9	312.7	317.2	343.4	352.9	359.9	370.7	388.9	406.0	417.2	425.1	432.3	438.2	448.4	461.9	468.9	495.6	504.6	517.2	591.2	593.7	595.2	600.2	610.2	617.2					
曲線	R=90		R=50		R=26		R=30		R=60		R=12		R=12		R=55		R=14																									
勾配	164.9	6%	159.7	2%	157.8	2%	159.4	9%	165.2	9%	173.4	10%	183.7	7%	184.9																											
幅員	車道	4.0	4.4	4.6	4.1	3.8	3.8	4.2	4.4	3.8	3.2	3.5	5.1	2.9	3.5	3.1	3.8	4.8	5.5	7.1	5.5	4.8	4.2	3.6	4.8	7.4	7.6	6.1														
	道路	5.0	5.4	5.0	4.6	5.1	4.8	5.2	5.4	4.8	4.5	6.1	3.9	4.5	4.1	5.8	6.5	8.1	6.5	5.8	5.2	4.6	5.8	8.4	8.6	7.1	7.6	6.1														
内訳	歩道	
	側溝	0.5	0.4	0.4	0.4	0.4	0.4	0.4	0.4	0.4	0.4	0.4	0.4	0.4	0.4	0.4	0.4	0.4	0.4	0.4	0.4	0.4	0.4	0.4	0.4	0.4	0.4	0.4	0.4	0.4	0.4	0.4	0.4	0.4	0.4	0.4	0.4	0.4	0.4	0.4		
路面種類	a		a		a		a		a		a		a		a		a		a		a		a		a		a		a		a		a		a		a		a		a	
主要工作物	ガードレール		0.4 x 0.4		ガードレール		0.4 x 0.4		ガードレール		0.4 x 0.4		0.4 x 0.4		1.3 x 2.0		0.4 x 0.4		1.3 x 2.0																							


美 都 町




# 道 路 台 帳

路線名	小原乙子線	路線番号	2008	地名	小原	測量年月	昭和56年3月	図面番号	4-4
-----	-------	------	------	----	----	------	---------	------	-----

調整年月日 平成13年3月  
調整年月日 平成21年3月

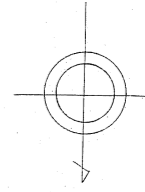

平面図  
縮尺 一千分之一

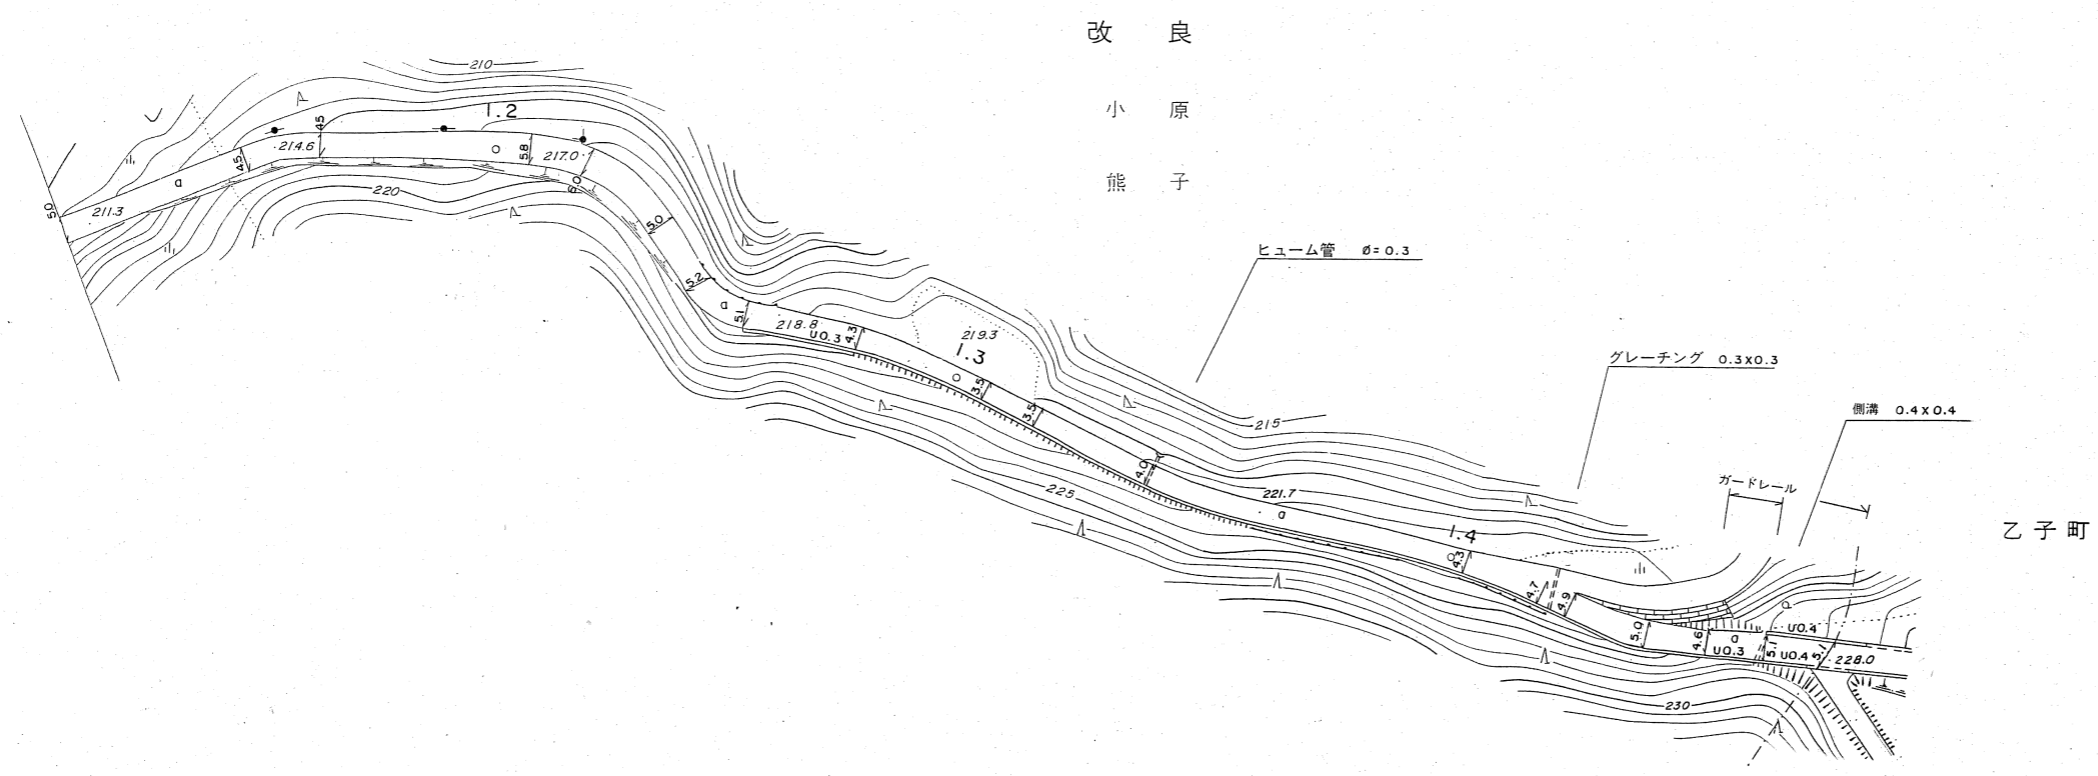

距離	117.2	1153.6	1166.8	1206.0	1215.2	1235.0	1247.9	1259.4	1265.4	1280.4	1292.4	1306.2	1317.2	1340.2	1362.2	1387.7	1402.2	1411.2	1417.2	1419.7	1423.2	1436.7	1450.2	1461.2	1473.2
曲線		R=30		R=30			R=12		R=80					R=75		R=100									
勾配	211.4	6%			217.0	4%			218.8	4%			221.7	6%			228.0								
幅員内訳	車道	4.0	3.5	3.5	4.8	5.0	4.0	4.2	4.1	3.3	2.5	2.5	3.0	3.3	3.7	3.9	4.0	3.6	4.1	4.1	4.1	4.1	4.1	4.1	
	道路	5.0	4.5	4.5	5.8	6.0	5.0	5.2	5.1	4.3	3.5	3.5	4.0	4.3	4.7	4.9	5.0	4.6	5.1	5.1	5.1	5.1	5.1	5.1	
	左側溝																								
	右側溝																								
路面種類	a																								
主要工作物	<div style="display: flex; justify-content: space-around; align-items: center;"> <span>φ=0.3</span> <span>0.3x0.3</span> <span>ガードレール</span> <span>0.4x0.4</span> </div>																								

美 都 町