


道 路 台 帳

路線名 丸茂田原線 路線番号 2103 地名 丸茂 測量年月 昭和56年3月 図面番号 5-1

調整年月日 平成3年3月31日

平面図

縮尺 一千分之一

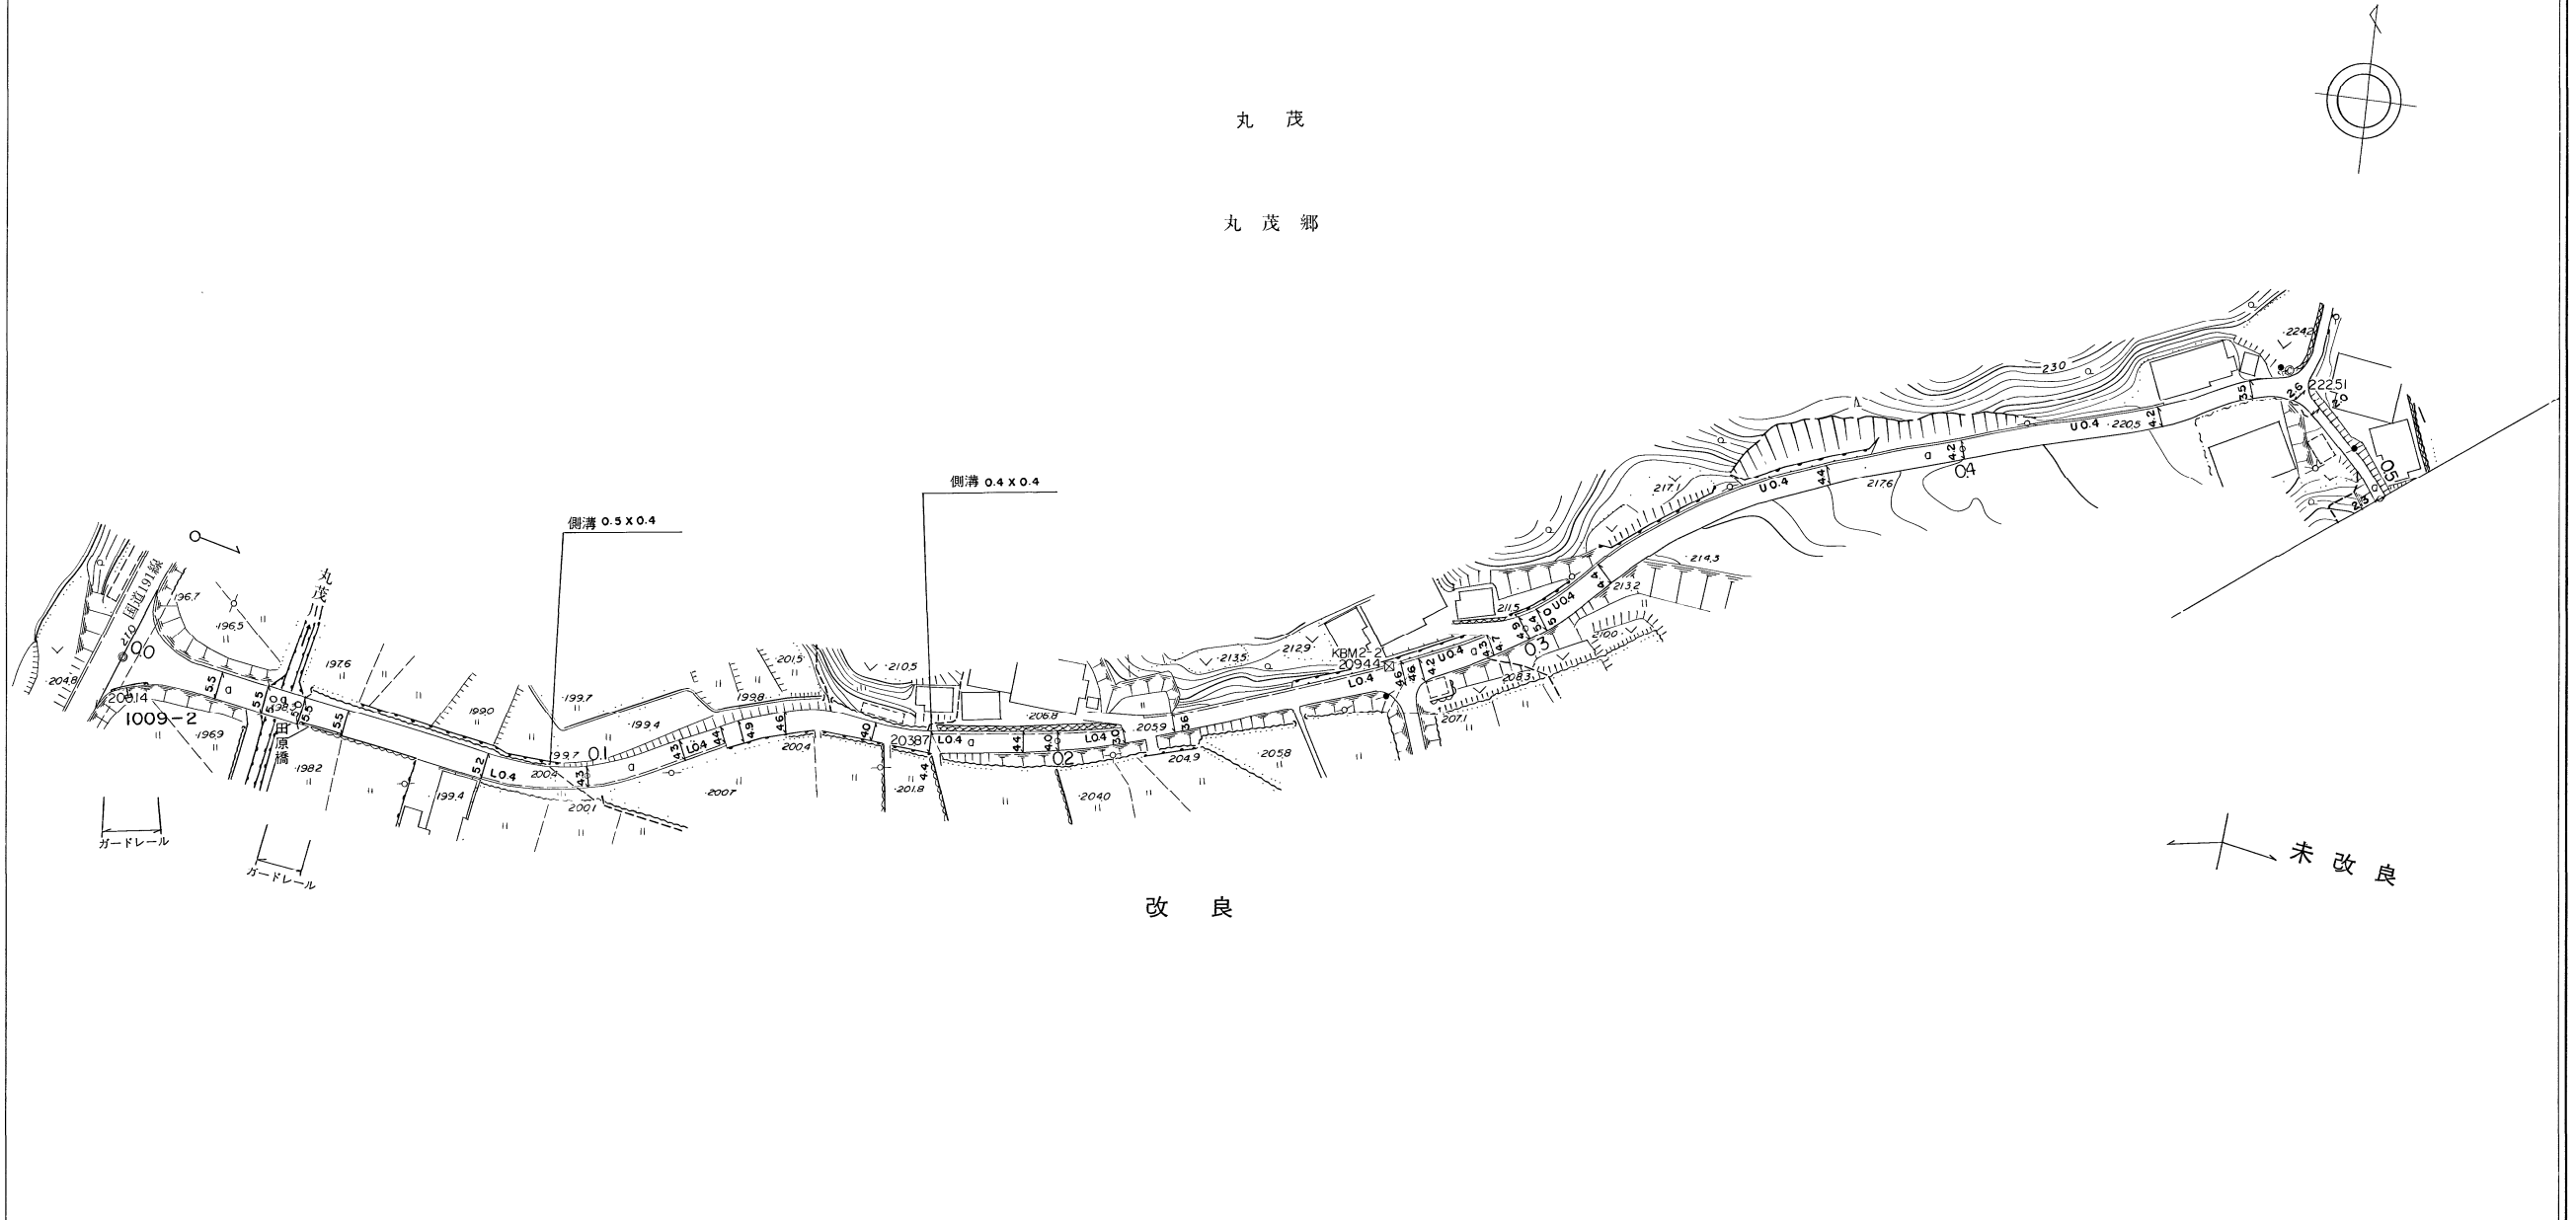

距離	0.0	20.9	50.2	88.6	127.3	166.0	204.7	243.4	282.1	320.8	359.5	398.2	436.9	475.6	514.3	553.0							
曲線					R=65	R=55	R=110		R=100	R=110			R=110		R=112								
勾配		5%	3%	4%	4%	5%	7%	8%	7%	6%	5%	5%	5%	5%	5%	5%							
幅員内訳	車道	1.70	4.5	4.5	4.5	4.2	3.3	3.3	3.4	3.4	3.0	3.0	2.6	3.6	3.2	3.2	3.2	2.5	1.6	1.0	1.3	2.3	
	歩道	2.70	5.5	5.0	5.0	5.5	4.3	4.3	4.4	4.4	4.0	4.0	3.6	4.6	4.6	4.4	4.2	3.5	2.6	2.0	2.3	3.6	
	側溝					L0.4	L0.4	L0.4	L0.4	L0.4	L0.4	L0.4	L0.4	L0.4	L0.4	L0.4	L0.4	L0.4	L0.4	L0.4	L0.4	L0.4	
	総幅員	2.70	5.5	5.0	5.0	5.5	4.3	4.3	4.4	4.4	4.0	4.0	3.6	4.6	4.6	4.4	4.2	3.5	2.6	2.0	2.3	3.6	
路面種類	a	a	a	a	a	a	a	a	a	a	a	a	a	a	a	a	a	a	a	a	a	a	
主要工作物	ガードレール																						


美 都 町

この地図は、建設省国土地理院長の承認を得て、同院所管の測量標及び測量成果を使用して調製したものである。 (承認番号) 昭55中公第40号 ワールド航空事業株式会社調製

道 路 台 帳

路線名	丸茂田原線	路線番号	2103	地名	丸茂	測量年月	昭和56年3月	図面番号	5-2
-----	-------	------	------	----	----	------	---------	------	-----

平面図
縮尺一千分之一

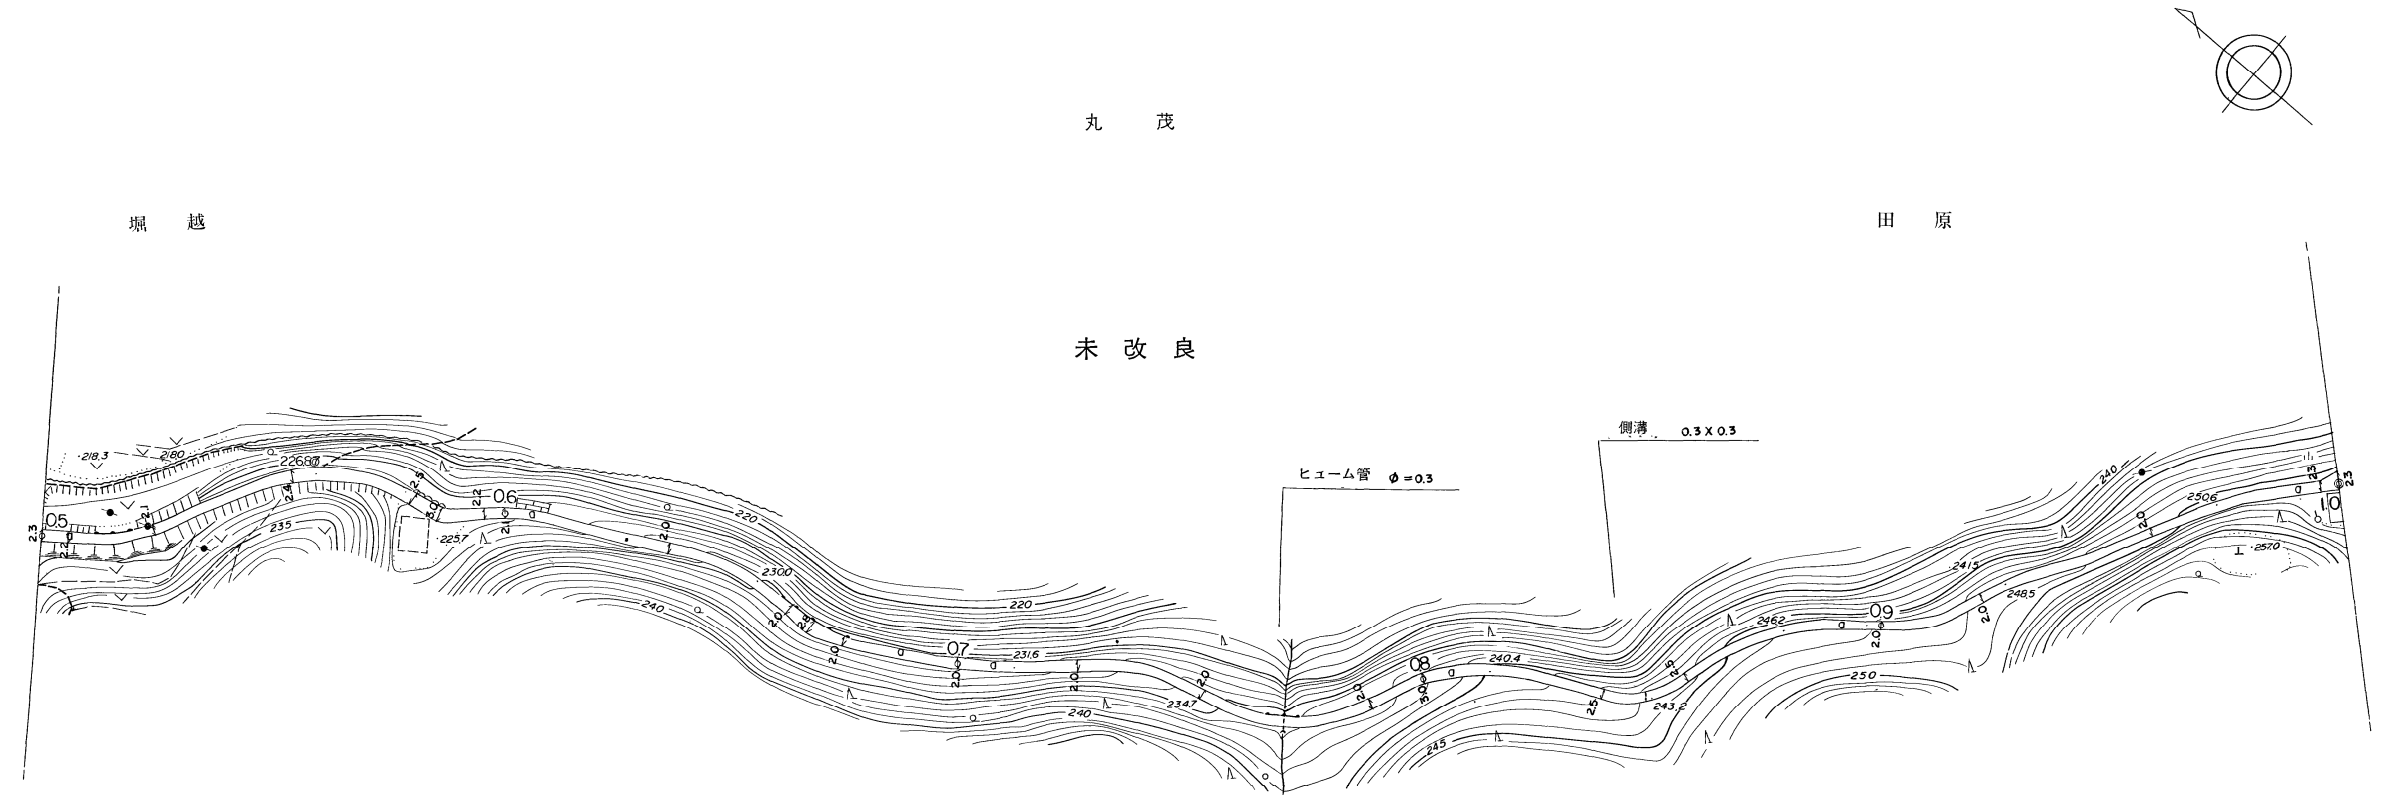

距離	500.0	506.0	524.1	554.5	558.7	580.6	586.5	596.0	600.0	634.8	654.3	662.8	668.4	675.8	700.0	711.6	724.5	752.0	769.7	788.0	800.0	813.5	837.9	848.9	848.0	856.3	879.5	900.0	921.9	927.9	959.7	974.4	992.9	995.9	1000.0								
曲線	R=30		R=30		R=16		R=42		R=24		R=34		R=32		R=48		R=16		R=54		R=30		R=84																				
勾配	-2.3	-1.3	5%	-2.2	-1.2	-2.1	-1.1	-2.4	-1.4	-2.269	3%	-2.300	3%	-2.316	8%	-2.347	9%	-2.404	9%	-2.432	10%	-2.462	5%	-2.485	4%	-2.506	0%	-2.504	-2.507	-2.507													
幅員内訳	車道	-2.3	-1.3	-2.2	-1.2	-2.1	-1.1	-2.4	-1.4	-2.5	-1.5	-3.0	-2.0	-2.2	-1.2	-2.1	-1.1	-2.0	-1.0	-2.0	-1.0	-2.0	-1.0	-2.5	-1.5	-2.5	-1.5	-2.0	-1.0	-2.0	-1.0	-2.0	-1.0	-2.3	-1.3	-2.3	-1.3	-2.5	-0.7				
	道路	-2.3	-1.3	-2.2	-1.2	-2.1	-1.1	-2.4	-1.4	-2.5	-1.5	-3.0	-2.0	-2.2	-1.2	-2.1	-1.1	-2.0	-1.0	-2.0	-1.0	-2.0	-1.0	-2.5	-1.5	-2.5	-1.5	-2.0	-1.0	-2.0	-1.0	-2.0	-1.0	-2.3	-1.3	-2.3	-1.3	-2.5	-0.7				
	歩道	
	側溝	
路面種類	a	
主要工作物	φ=0.3 0.3x0.3	


美 都 町

道 路 台 帳

路線名	丸茂田原線	路線番号	2103	地名	丸茂	測量年月	昭和56年3月	図面番号	5-3
-----	-------	------	------	----	----	------	---------	------	-----

平面図

縮尺 一千分之一

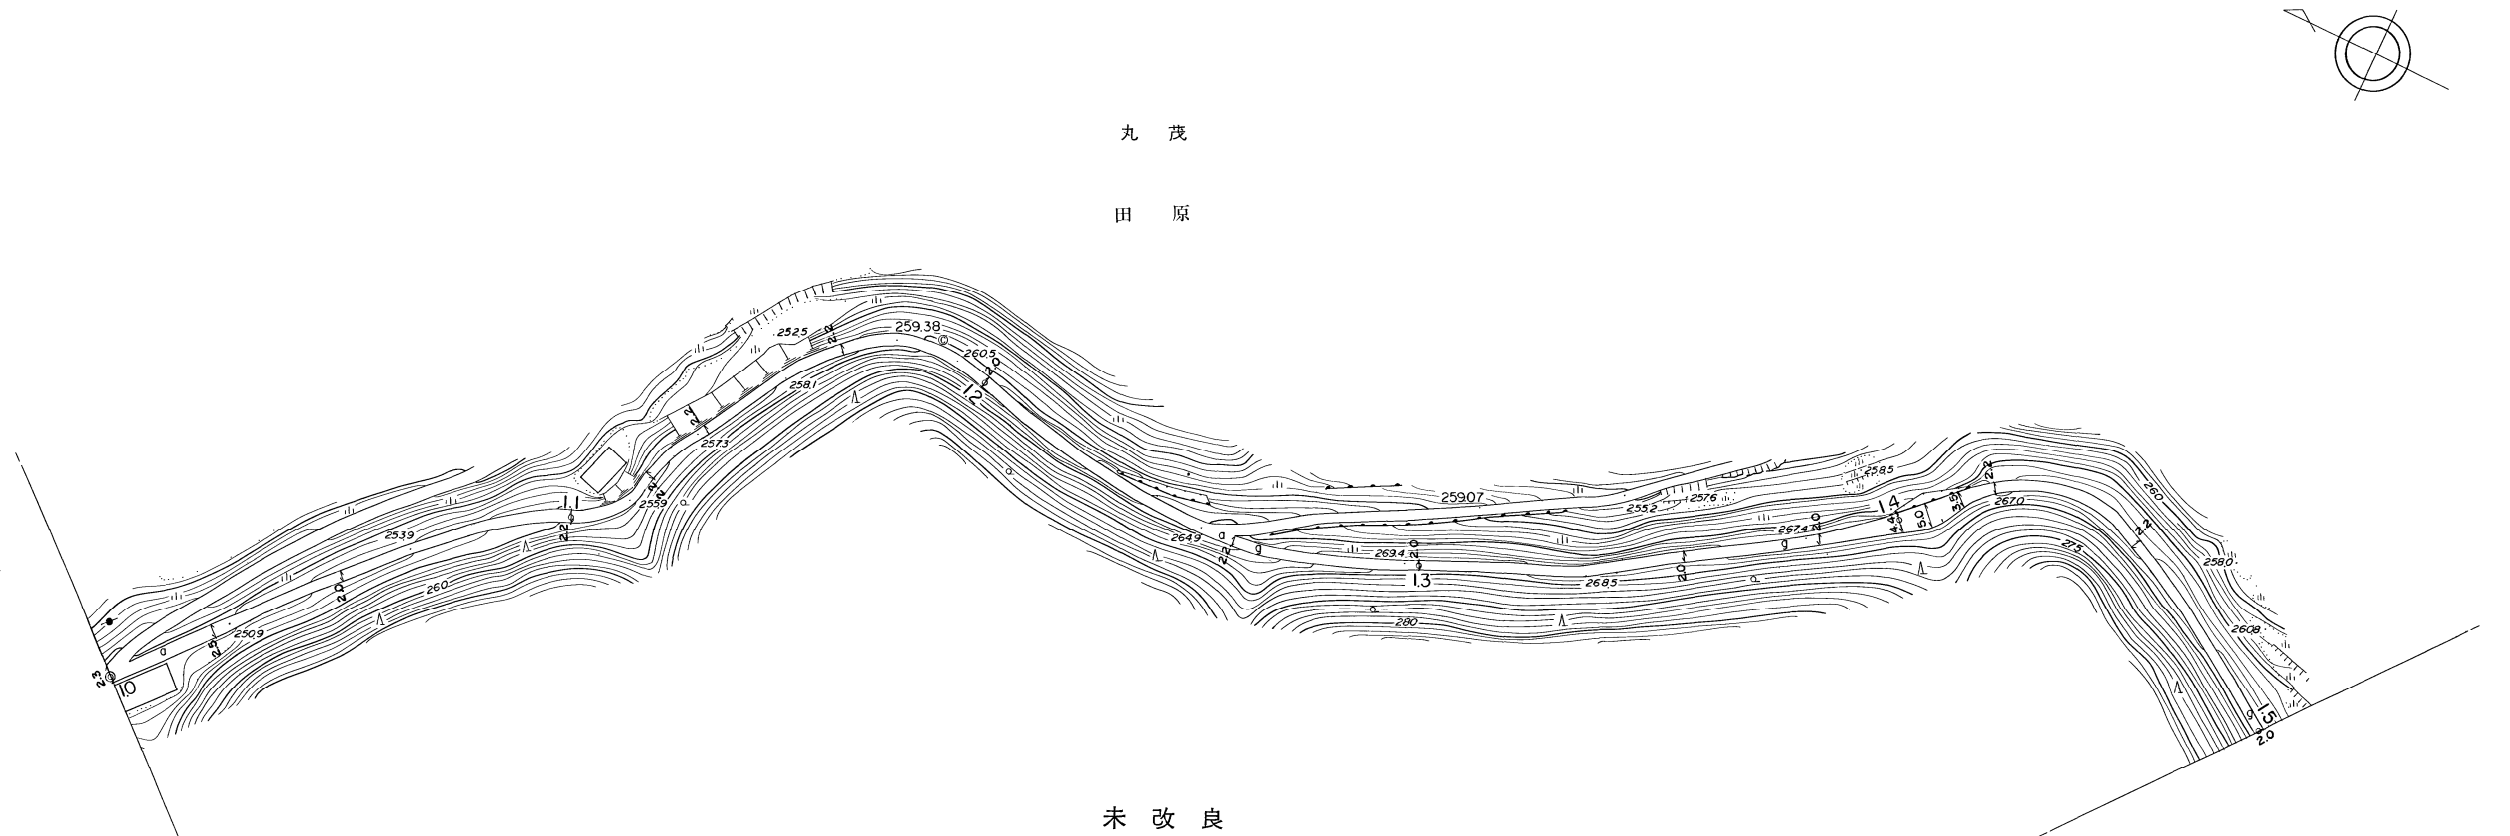



距離	1000.0	1023.0	1027.0	1051.7	1067.5	1100.0	1114.7	1119.1	1132.8	1134.5	1155.0	1167.3	1193.1	1200.0	1225.0	1253.6	1260.7	1300.0	1313.5	1334.5	1350.5	1355.1	1365.5	1380.0	1382.8	1400.0	1405.6	1413.1	1420.2	1453.7	1500.0	
曲線							R=18	R=30					R=30					R=98							R=140					R=28		
勾配	250.7	0%	250.9	8%	253.9	4%	255.9	8%	257.3	4%	258.1	6%	260.5	7%	264.9	10%	269.4	3%	268.5	2%	267.4	1%	267.0	3%	269.0					269.0		
幅員内訳	車道	1.3	1.5	1.0	1.2	1.2	1.2	1.2	1.2	1.2	1.2	1.2	1.0	1.2	1.2	1.0	1.0	1.0	1.0	1.0	1.0	1.0	1.0	1.0	1.0	1.0	1.0	1.0	1.0	1.0	1.0	
	道路	2.3	2.5	2.0	2.2	2.2	2.2	2.2	2.2	2.2	2.2	2.2	2.0	2.2	2.2	2.0	2.0	2.0	2.0	2.0	2.0	2.0	2.0	2.0	2.0	2.0	2.0	2.0	2.0	2.0	2.0	
	歩道左																															
	歩道右																															
	側溝																															
路面種類	a g																															
主要工作物																																

美 都 町

道 路 台 帳

路線名	丸茂田原線	路線番号	2103	地名	丸茂	測量年月	昭和56年3月	図面番号	5-4
-----	-------	------	------	----	----	------	---------	------	-----

平面図
縮尺一千分之一

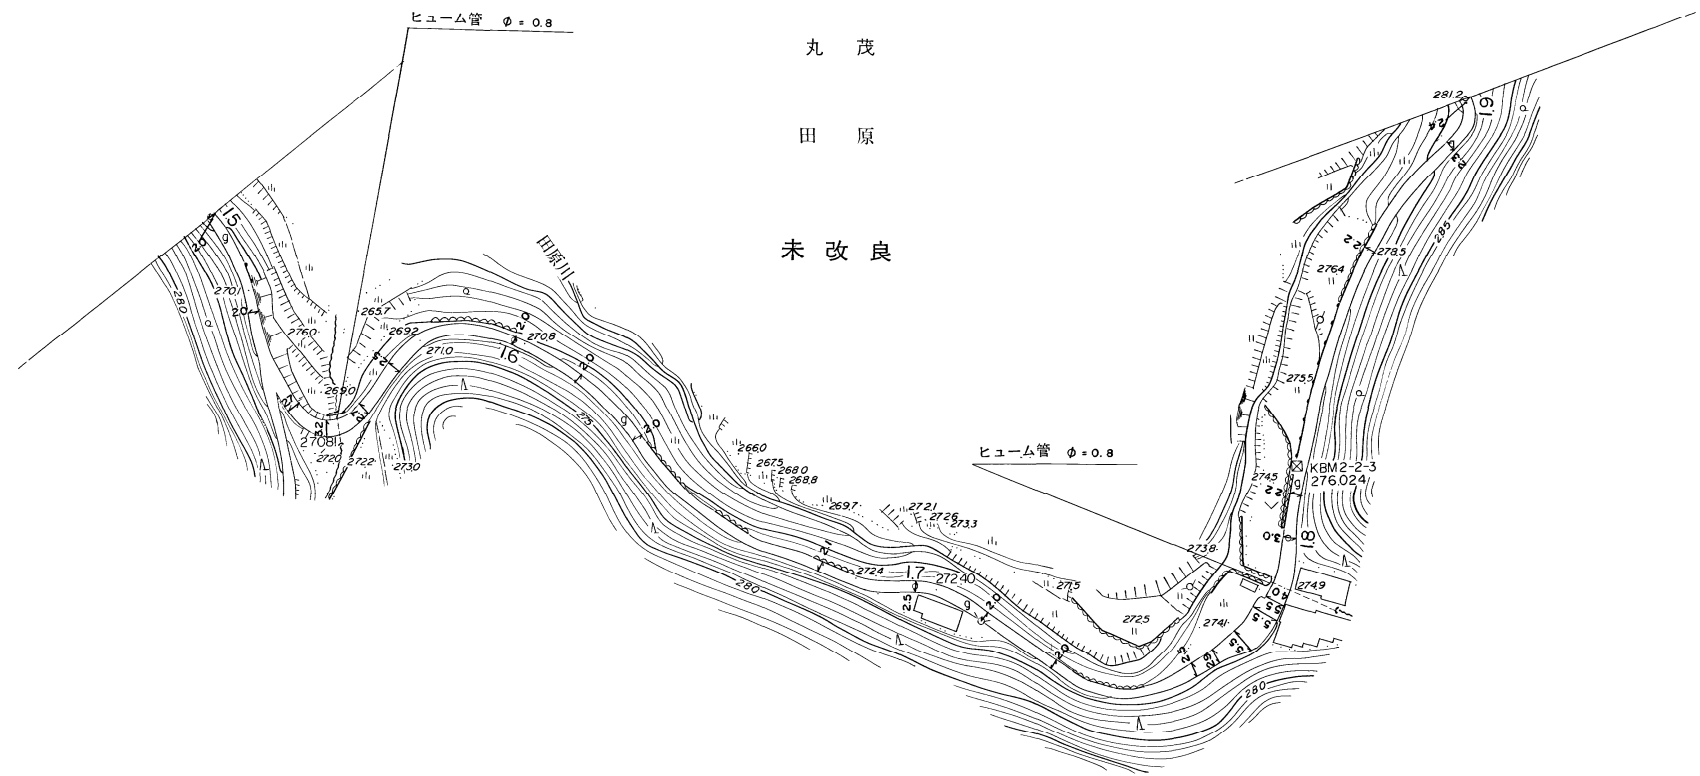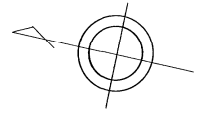

距離	1500.0	1517.3	1521.8	1543.1	1551.6	1554.6	1560.8	1571.5	1580.0	1600.0	1615.5	1632.3	1675.3	1679.5	1690.1	1700.0	1704.0	1715.8	1733.2	1764.5	1769.5	1775.9	1783.0	1786.4	1789.4	1800.0	1808.8	1844.3	1861.5	1888.8	1900.0	
曲線	R=32		R=8		R=18		R=42		R=48		R=30		R=22		R=22		R=26		R=76		R=10											
勾配	2690	270.1	270.1	270.1	270.8	270.8	270.8	271.0	271.0	270.8	270.8	270.8	272.4	272.4	272.4	272.4	272.4	272.4	272.4	274.9	274.9	274.9	274.9	274.9	274.9	274.9	278.5	278.5	278.5	281.2		
幅員内訳	車道	-2.0	-1.0	-1.7	-2.2	-1.7	-1.5	-1.0	-1.0	-1.0	-1.1	-1.5	-1.2	-1.0	-1.5	-1.9	-4.5	-4.5	-4.5	-4.5	-4.5	-4.5	-4.5	-4.5	-4.5	-4.5	-4.5	-4.5	-4.5	-4.5	-4.5	
	道路	-2.0	-2.0	-2.7	-3.2	-2.7	-2.5	-2.0	-2.0	-2.0	-2.1	-2.5	-2.2	-2.0	-2.5	-2.9	-5.5	-5.5	-5.5	-5.5	-5.5	-5.5	-5.5	-5.5	-5.5	-5.5	-5.5	-5.5	-5.5	-5.5		
	歩道																															
	側溝																															
	総幅員																															
路面種類	g																	g														
主要工作物	φ=0.8																	φ=0.8														

美 都 町


「この地図は、建設省国土地理院長の承認を得て、同院所管の測量機及び測量成果を使用して調製したものである。(承認番号)昭55中公第40号」
ワールド航空事業株式会社調製

道 路 台 帳

路線名	丸茂田原線	路線番号	2103	地名	丸茂	測量年月	昭和56年3月	図面番号	5-5
-----	-------	------	------	----	----	------	---------	------	-----

平面図

縮尺 一千分之一

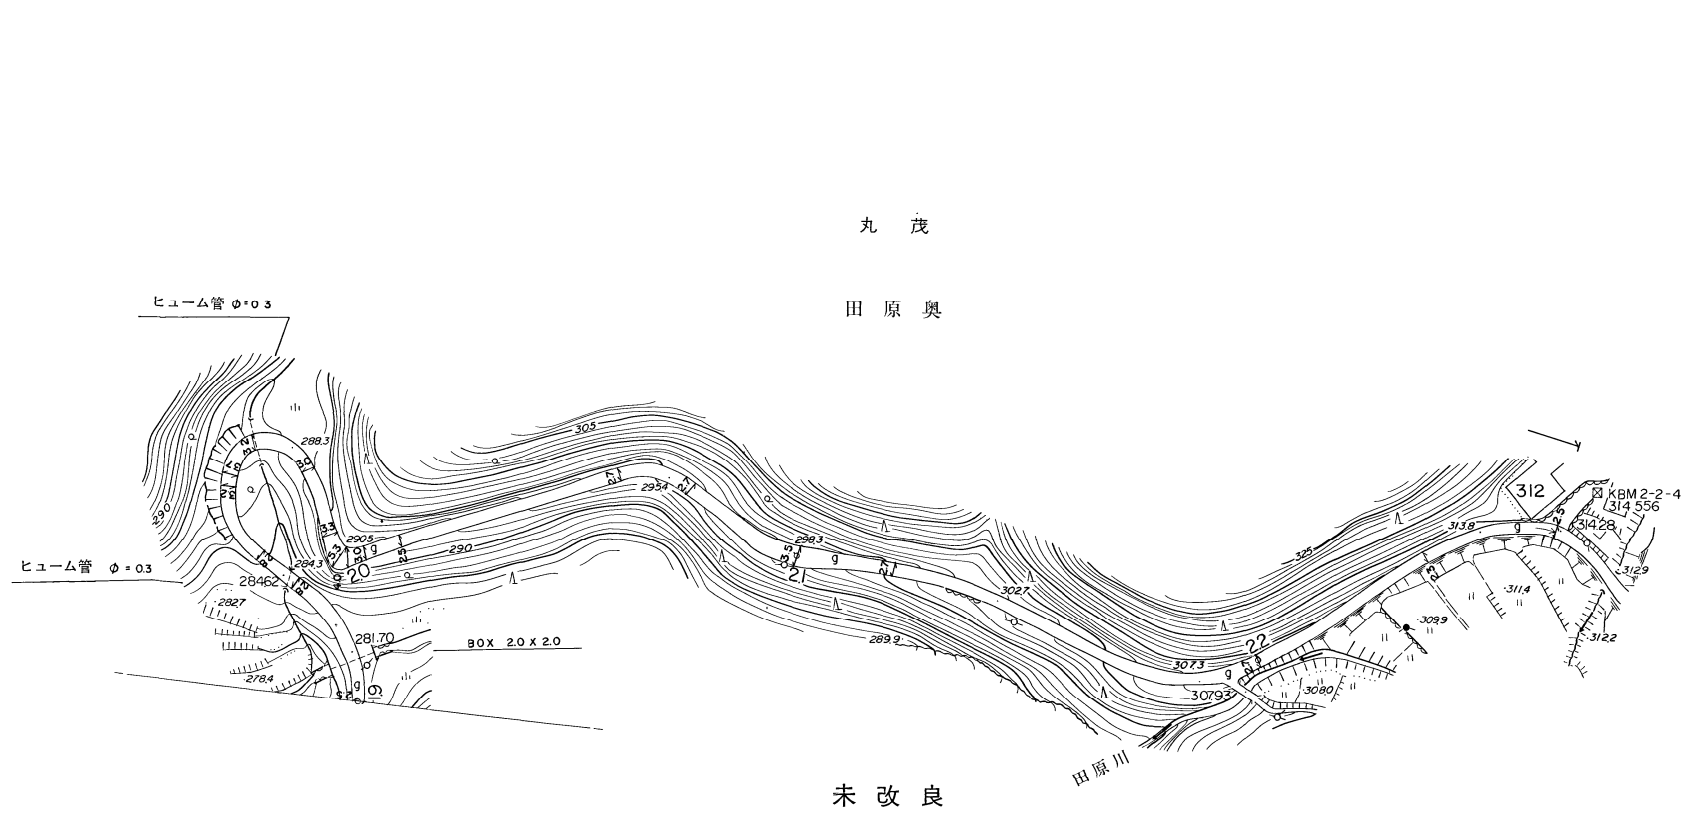

距離	19000	19085	19113	19291	19308	19381	19547	19572	19657	19748	19798	19939	19989	20000	20036	20111	20581	20689	20740	20802	21000	21075	21199	21423	21580	21665	21872	22000	22398	22523	22683
曲線	R*28		R*14		R*8		R*6		R*14		R*36		R*98		R*36		R*36		R*36		R*36		R*36		R*36		R*36		R*36		
勾配	2812	2817	2850	2883	2905	2934	2983	3027	3073	3138	3143																				
幅員内訳	車道	1.4	1.8	1.8	2.2	2.2	2.0	2.3	4.3	3.0	1.5	1.7	1.7	2.5	1.7	1.3	1.5														
	道路	2.4	2.8	2.8	3.2	3.2	3.0	3.3	4.0	3.0	2.5	2.7	2.7	3.5	2.7	2.3	2.5														
	左側溝																														
	右側溝																														
	総幅員																														
路面種類	9																9		9												
主要工作物	20x20		φ=0.3		φ=0.3																										

美 都 町

この地図は、建設省国土院の承認を得て、同院所管の測量標及び測量成果を使用して調製したものである。(承認番号)昭55中公第40号
ワールド航空事業株式会社調製