


# 道 路 台 帳

路線名	板井川八幡線	路線番号	2105	地名	板井川	測量年月	平成4年3月	図面番号	10-1
-----	--------	------	------	----	-----	------	--------	------	------

平面図

縮尺 一千分の一

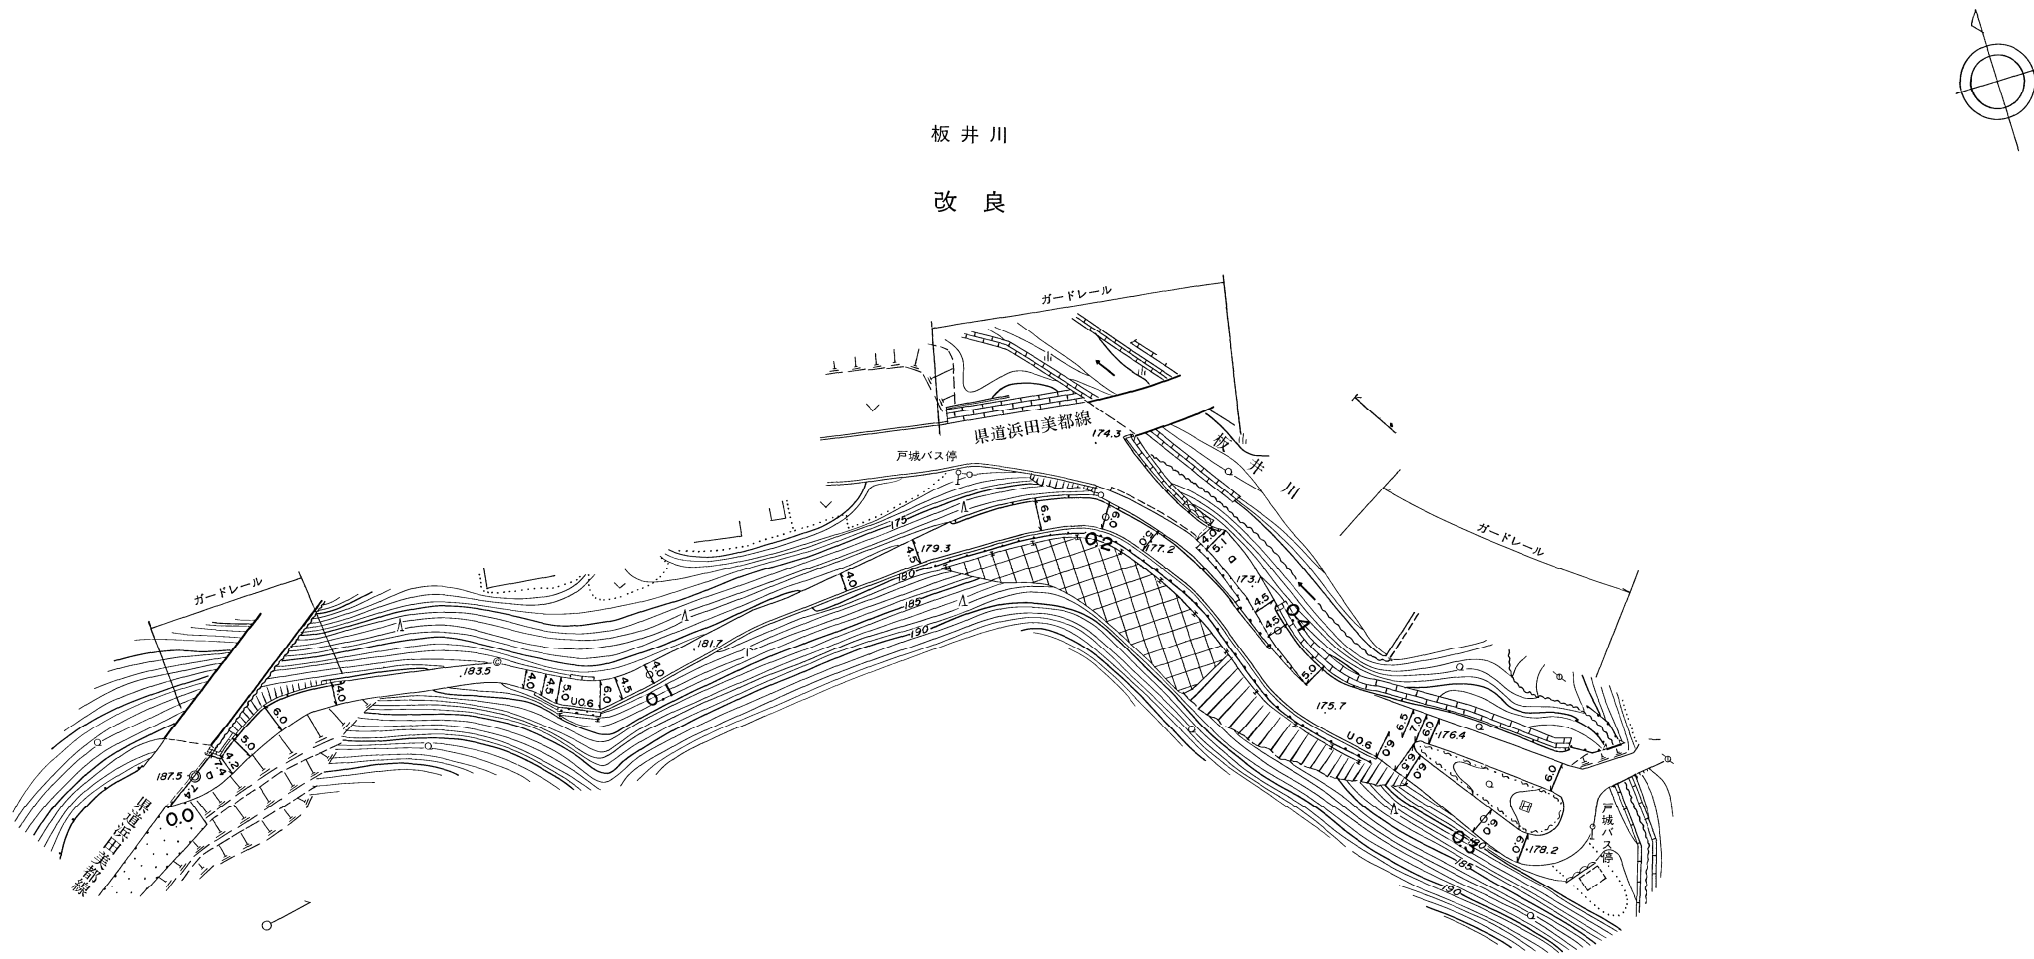

距離	0.0	7.3	11.9	20.6	33.8	60.0	73.5	77.4	80.7	89.0	93.0	100.0	109.8	144.0	160.0	168.0	185.8	200.0	210.3	242.2	260.5	268.5	274.5	279.4	282.0	300.0	310.0	311.0	334.1	360.0	360.9	366.4	374.5	388.0	400.0	405.5	410.5	422.0	425.0								
曲線		R=16	R=30			R=40		R=20							R=24						R=45							R=8									R=35						R=60				
勾配	187.5		7%			183.5		4%		181.7		5%			179.3		4%		177.2		3%		175.7		5%		178.2		4%		176.4		6%						173.1								
幅員内訳	車道	7.4	6.4	7.4	6.4	6.0	5.0	4.0	3.0	4.0	3.0	4.0	3.0	4.0	3.0	4.5	3.5	6.5	5.5	6.0	5.0	5.0	4.0	6.0	5.0	6.0	5.0	6.0	5.0	6.0	5.0	5.0	4.0	5.0	3.5	4.5	3.5	5.1	4.1	4.0	3.0						
	歩道左	
	歩道右	
	側溝	
路面種類	
主要工作物	

美 都 町

# 道 路 台 帳

	路線名 板井川八幡線	路線番号 2105	地名 板井川	測量年月 昭和56年3月	図面番号 10-2
				調製年月日 平成27年3月25日	

平面図

縮尺 一千分の一

未改良

板井川  
郷組

距離	0.0	4.2	27.5	40.0	59.5	79.1	100.0	116.0	126.0	137.6	159.4	182.9	200.0	217.3	235.0	252.6	265.6	270.8	277.0	300.0	313.0	321.8	364.3	390.0	400.0	403.0	409.0	420.8	441.6	445.0	451.1	462.2	476.5	486.5	500.0			
曲線					R=100		R=220						R=50				R=28				R=45		R=220		R=35		R=30						R=10		R=50			
勾配	178.3	8%	181.6	9%	188.7	10%	197.1	7%	199.3	12%	203.5	9%	207.1	10%	216.0	8%	219.5	7%	220.8	7%	221.9	8%	223.6															
幅員内訳	車道	4.5	3.2	2.5	2.4	3.0	2.4	2.1	2.6	2.8	2.8	2.7	2.5	3.1	3.1	2.5	2.2	2.8	2.8	2.8	3.1	3.1	2.8	2.8	3.0	3.0	3.0	3.7	4.8	3.0	3.5	2.5						
	道路	5.5	4.2	3.5	3.4	4.0	3.4	3.1	3.6	3.8	3.8	3.7	3.5	4.1	4.1	3.5	3.2	3.8	3.8	3.8	4.1	4.1	3.8	3.8	4.0	4.0	4.0	4.7	5.8	4.0	4.5	3.5						
	歩道左																																					
	歩道右																																					
	側溝																																					
総幅員																																						
路面種類	a																																					
主要工作物	BOX 1.5X1.5										φ=0.9																											


美 都 町

# 道 路 台 帳

路線名 板井川八幡線      路線番号 2105      地名 板井川      測量年月 昭和56年3月      図面番号 10-3

調整年月日 平成3年3月31日

平面図  
縮尺 一千分之一

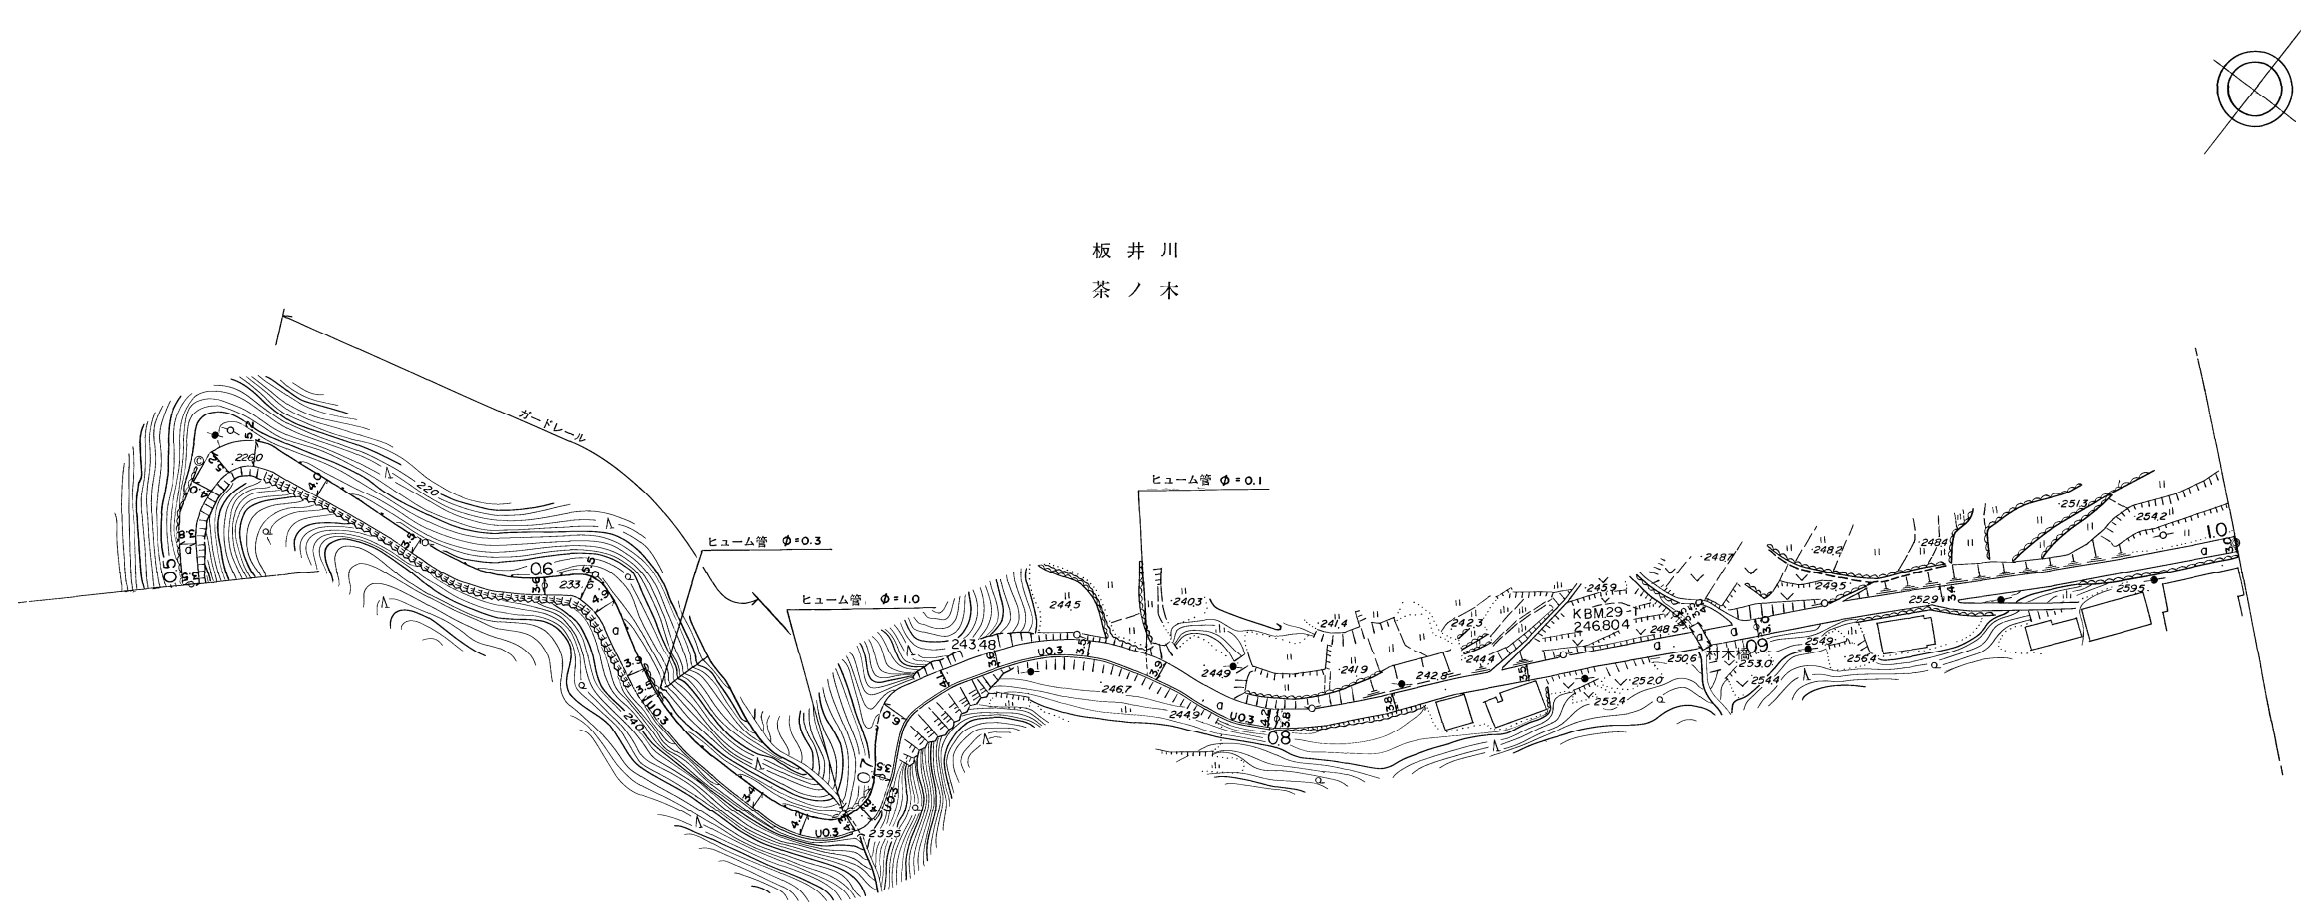


距離	500.0	508.5	520.8	527.3	534.3	549.5	572.0	600.0	608.7	610.6	615.9	628.9	634.7	665.9	677.0	687.2	688.8	690.6	691.0	700.0	711.0	713.7	726.4	738.1	757.9	769.6	773.5	783.3	798.0	800.0	824.5	852.5	882.7	886.5	888.9	900.0	938.5	000.0					
曲線	R=18		R=8	R=40			R=10	R=60		R=12	R=20		R=40		R=50																												
勾配	223.6	8%	226.0	9%	233.6		7%	239.5	8%	243.5	3%	244.9	6%	250.6	4%	252.9	6%	256.7																									
幅員内訳	車道	3.5	2.5	3.5	2.5	3.5	2.5	3.6	2.6	5.5	4.5	4.9	3.9	3.9	2.9	3.5	2.5	3.4	2.4	4.2	3.2	4.3	3.3	4.8	3.8	3.5	2.5	3.5	2.5	4.2	3.2	3.8	2.8	3.8	2.8	3.5	2.5	3.0	2.0	3.4	2.4	3.0	2.0
	歩道	
	側溝	
	総幅員	
路面種類	a	
主要工作物	ガードレール												φ=0.3				φ=1.0				φ=0.1				(K) L=2.4 W=5.0(3.5)																		

美 都 町

# 道 路 台 帳

路線名	板井川八幡線	路線番号	2105	地名	板井川	測量年月	昭和56年3月	図面番号	10-4
-----	--------	------	------	----	-----	------	---------	------	------

平面図  
縮尺 一千分之一

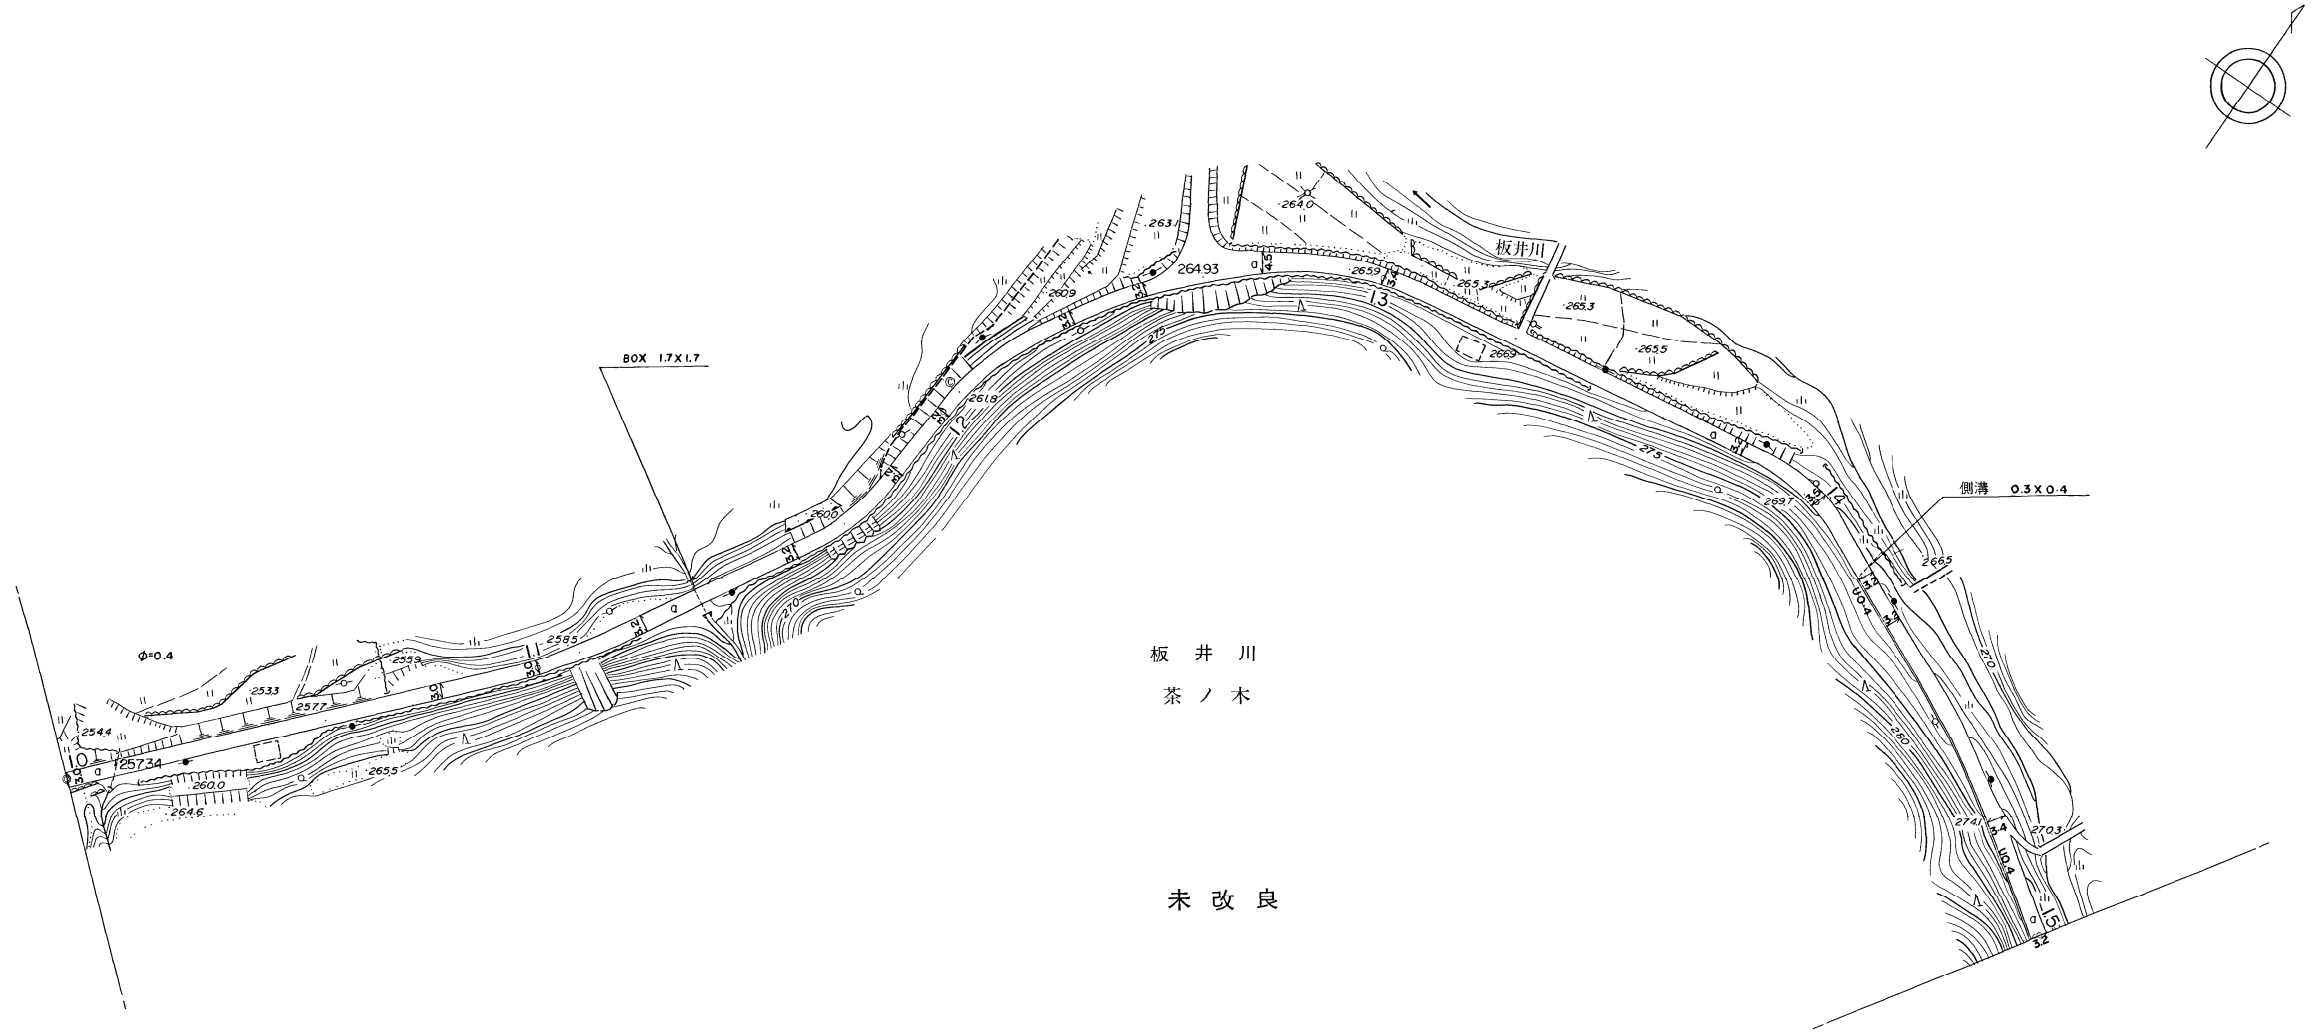


距離	1000.0	1010.5	1054.7	1079.3	1100.0	1109.4	1123.2	1130.7	1157.5	1169.0	1184.5	1200.0	1205.0	1233.3	1249.5	1261.5	1274.7	1293.0	1300.0	1330.0	1381.0	1397.2	1400.0	1417.5	1418.3	1428.8	1474.8	1500.0		
曲線			R=190			R=45		R=60			R=85			R=45			R=200													
勾配	256.7	257.3	257.7	258.5	260.0	261.8	263.2	265.9	266.9	269.7	274.1	276.0																		
幅員内訳	車道	3.0+2.0	3.0+2.0	3.0+2.0	3.2+2.2	3.2+2.2	3.2+2.2	3.2+2.2	3.2+2.2	3.2+2.2	3.2+2.2	3.2+2.2	3.2+2.2	3.2+2.2	3.2+2.2	3.2+2.2	3.2+2.2	3.2+2.2	3.2+2.2	3.2+2.2	3.2+2.2	3.2+2.2	3.2+2.2	3.2+2.2	3.2+2.2	3.2+2.2	3.2+2.2	3.2+2.2	3.2+2.2	
	道路																													
	歩道																													
	側溝																													
	総幅員																													
路面種類	a																													
主要工作物	φ0.4			1.7x1.7												0.3x0.4														

美 都 町

# 道 路 台 帳

路線名	板井川八幡線	路線番号	2105	地名	板井川	測量年月	昭和56年3月	図面番号	10-5
-----	--------	------	------	----	-----	------	---------	------	------

平面図  
縮尺一千分之一

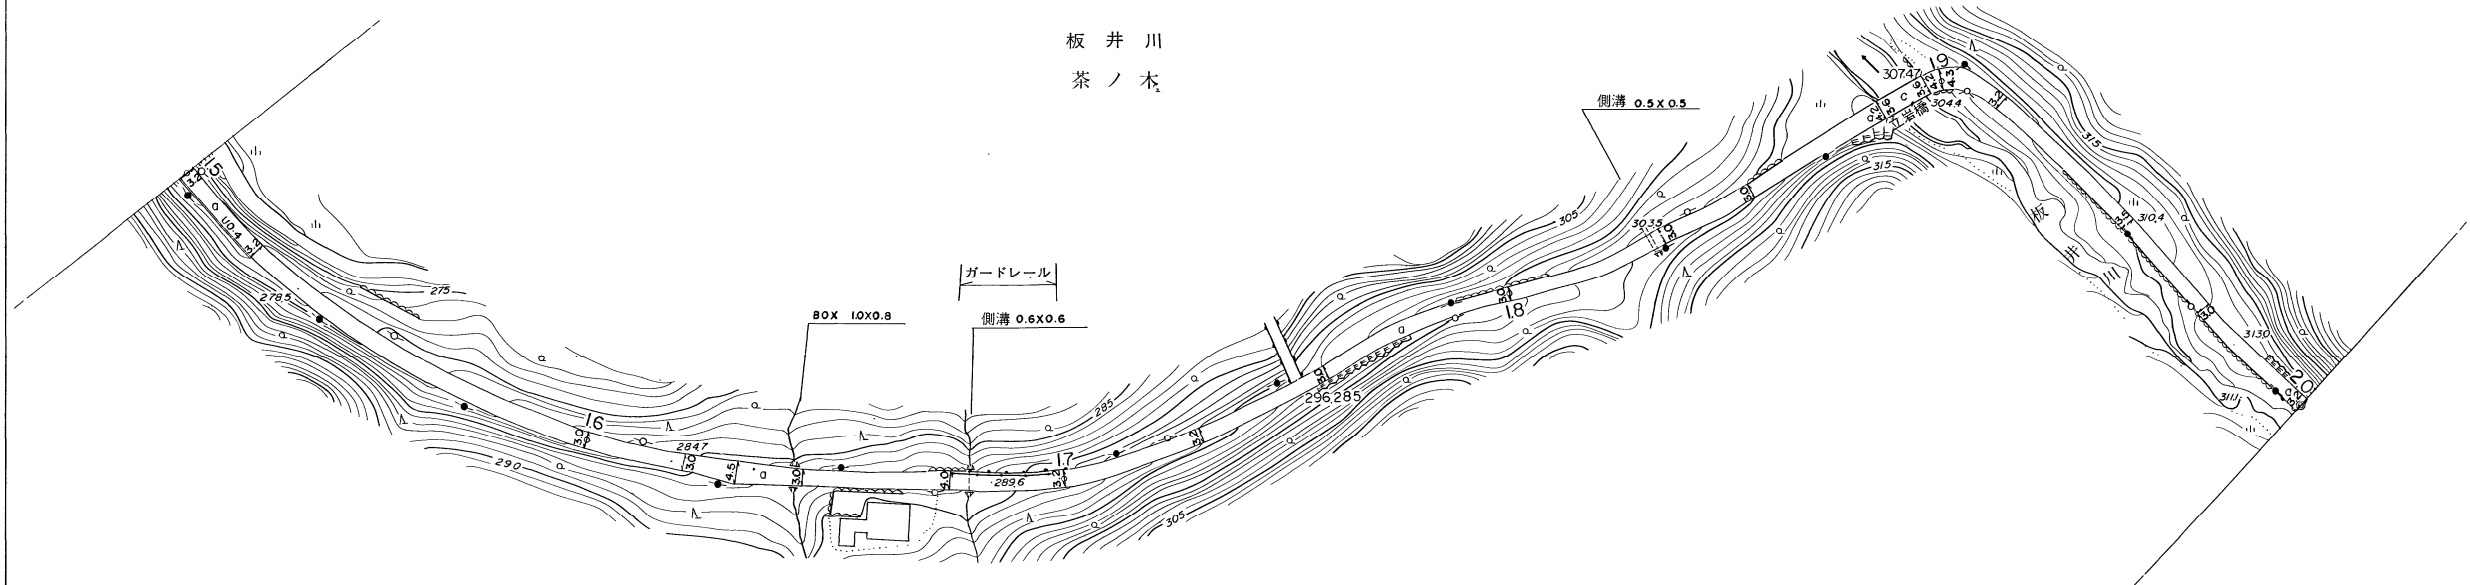

未改良

距離	1500.0	1521.5	1533.0	1600.0	1620.2	1631.5	1643.9	1643.5	1676.0	1680.0	1684.8	1700.0	1729.8	1752.3	1758.6	1800.0	1831.5	1834.0	1854.6	1886.5	1897.0	1900.0	1913.5	1949.2	1972.5	1782.1	2000.0
曲線	R=170		R=95		R=100		R=100		R=14		R=240																
勾配	276.0	278.5	284.7	289.6	296.3	303.5	307.5	307.5	313.0	314.2																	
幅員内訳	車道	3.2+2.2	3.2+2.2	3.0+2.0	3.0+2.0	4.5+3.5	3.0+2.0	4.0+3.0	3.2+2.2	3.2+2.2	3.0+2.0	3.0+2.0	3.0+2.0	3.0+2.0	4.2+3.2	3.6+3.1	3.6+3.1	4.2+3.2	3.2+2.2	3.5+2.5	3.0+2.0	3.2+2.2					
	道路																										
	歩道																										
	側溝	1.0+0.4	1.0+0.4																								
路面種類																											
主要工作物																											

美 都 町

# 道 路 台 帳

路線名	板井川八幡線		路線番号	2105		地名	板井川		測量年月	昭和56年3月		図面番号	10-6			
										調整年月日		昭和56年3月31日				
平面図 縮尺一千分之一	<p style="text-align: center;">板井川 茶ノ木</p> <p style="text-align: center;">ヒューム管φ=0.4      ヒューム管φ=0.6      ヒューム管φ=1.0</p> <p style="text-align: center;">ガードケーブル</p> <p style="text-align: center;">未改良      改良</p>															
	距離	2000.0    2028.0    2068.6    2075.4    2100.0    2123.5    2167.6    2187.6    2200.0    2212.9    2220.0    2223.5    2231.1    2256.7    2243.1    2244.5    2272.8    2276.6    2276.6    2280.4    2288.5    2300.0    2322.8    2332.9    2349.7    2352.8    2355.8    2359.4    2361.9    2391.5    2400.0    2413.4    2447.0    2458.7    2467.3    2492.3    2496.3    2500.0														
	曲線	R=50    R=75    R=40    R=40    R=30    R=24    R=60    R=28    R=30    R=8														
	勾配	314.2    316.1    319.3    324.3    333.5    338.2    347.9    352.3    355.0														
	幅員	車道	3.2-3.2    3.2-2.2    3.5-2.5    4.0-3.0    4.4-3.4    4.4-3.8    4.5-3.5    4.5-3.5    4.5-3.5    4.5-3.5    4.5-3.5    4.5-3.5    4.5-3.5    4.5-3.5    4.5-3.5    4.5-3.4    4.4-3.4    4.4-3.4    4.3-3.3    4.3-3.3    4.4-3.4    4.5-3.5													
		道路														
		左														
		右														
	内訳	側溝	L04    L04    L04    L04													
		総幅員														
	路面種類	a    a														
	主要工作物	φ=0.4    φ=0.6    φ=1.0														


美 都 町

この地図は、建設省国土地理院長の承認を得て、同院所管の測量標及び測量成果を使用して調製したものである。(承認番号) 昭55中公第40号  
ワールド航空事業株式会社調製


# 道 路 台 帳

路線名	板井川八幡線	路線番号	2105	地名	板井川	測量年月	昭和56年3月	図面番号	10-7
-----	--------	------	------	----	-----	------	---------	------	------

調整年月日 昭和62年3月31日

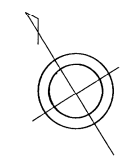

平面図  
縮尺 一千分之一

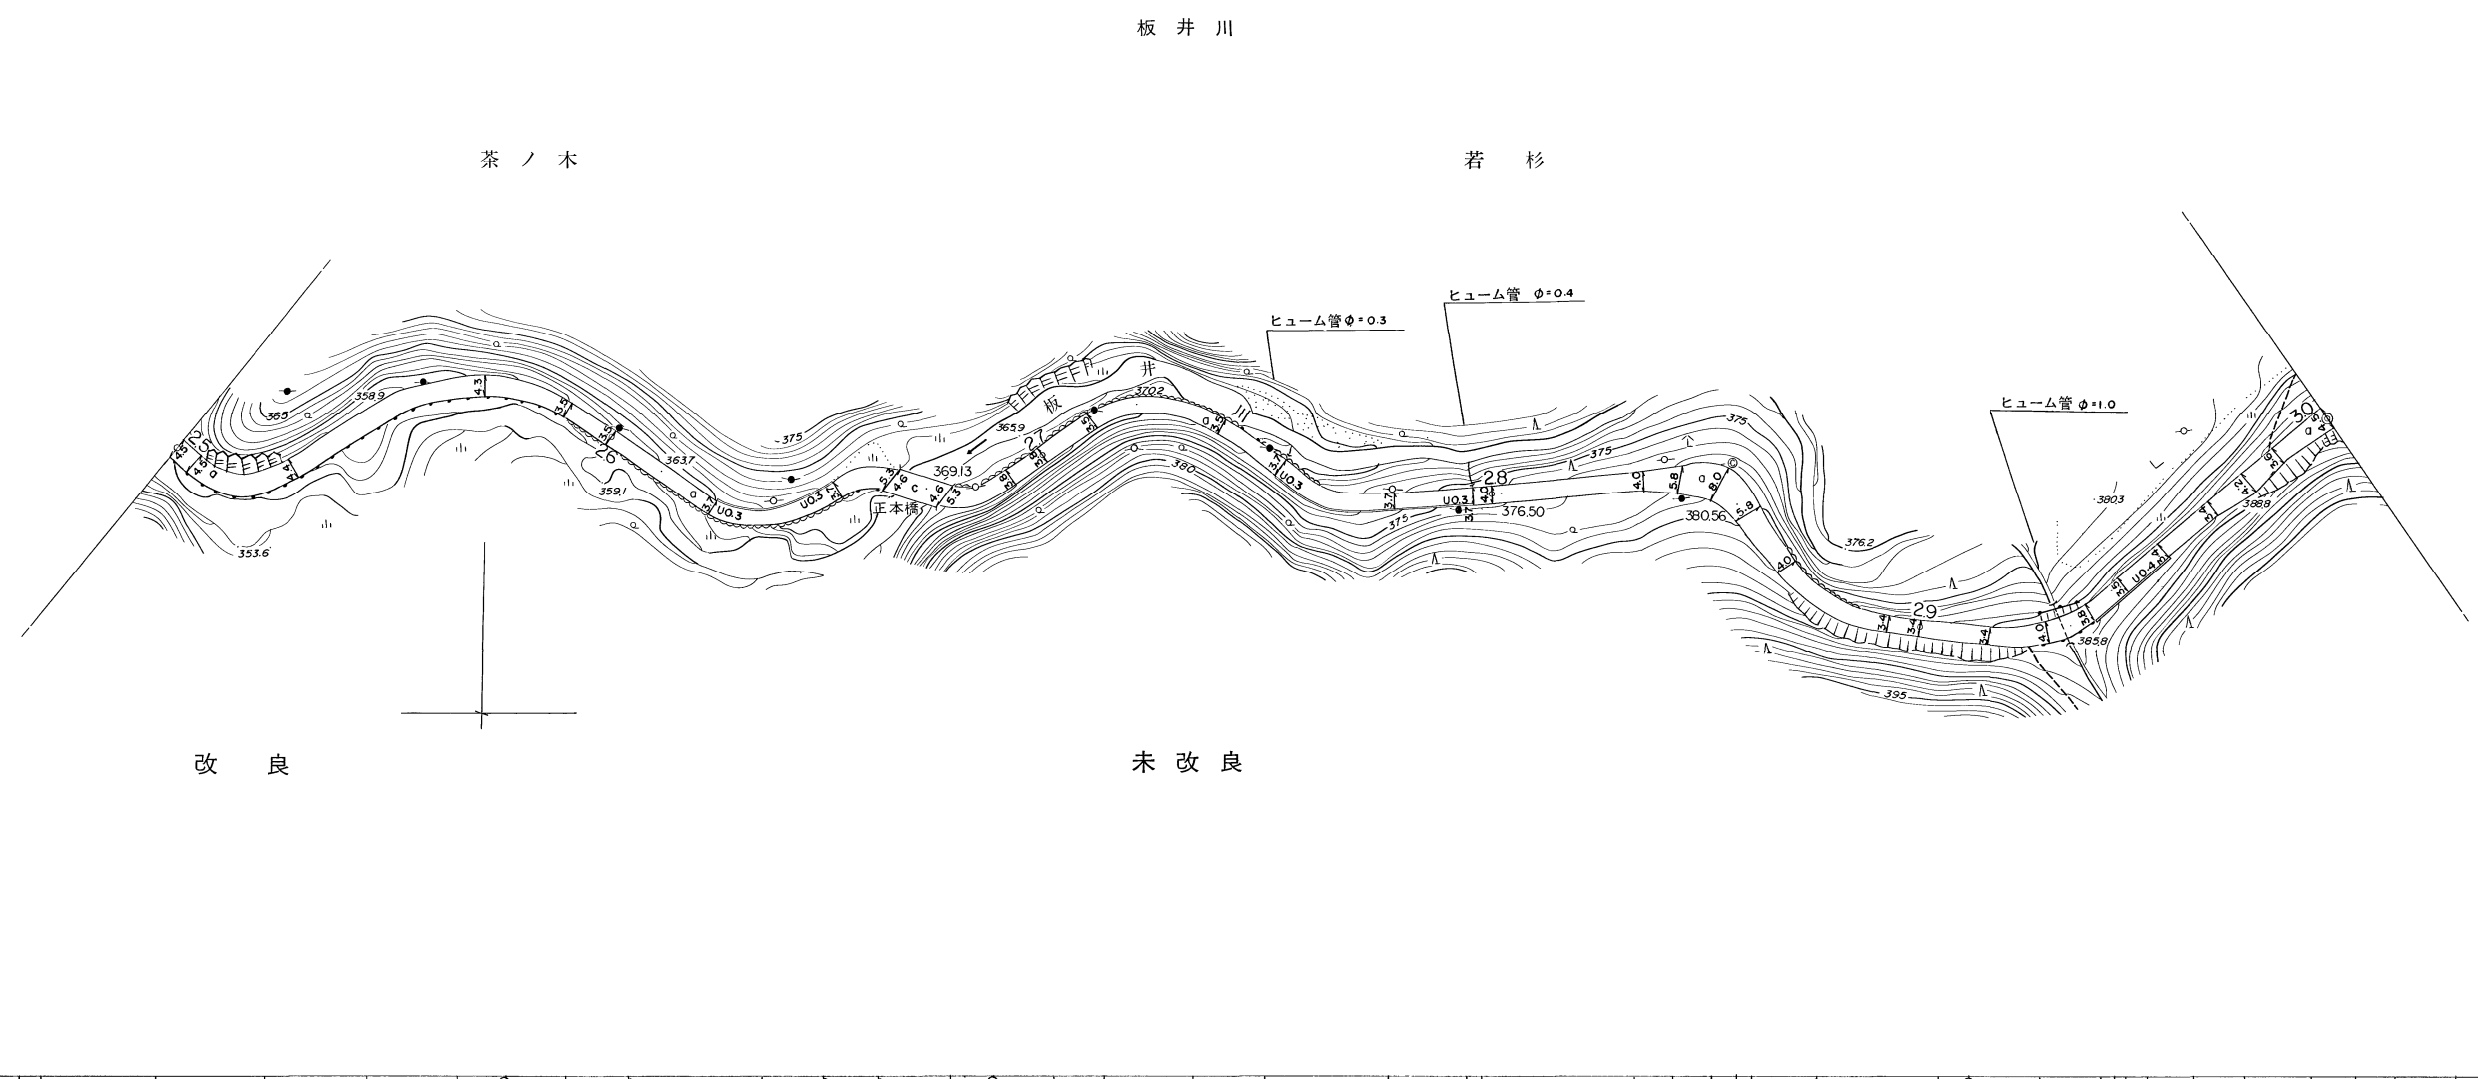

距離	2500.0, 2504.6, 2528.1, 2550.3, 2571.4, 2589.9, 2600.0, 2612.3, 2625.3, 2652.8, 2665.3, 2676.5, 2691.5, 2700.0, 2712.5, 2723.0, 2741.0, 2755.7, 2781.0, 2797.2, 2800.0, 2831.2, 2838.8, 2846.9, 2852.1, 2855.1, 2868.6, 2893.6, 2900.0, 2914.6, 2926.8, 2929.9, 2931.8, 2936.7, 2945.8, 2956.5, 2970.1, 2979.2, 2987.4, 3000.0									
	R=16, R=40, R=20, R=12, R=10, R=20, R=20, R=15, R=28, R=32									
曲線	355.0, 8%, 358.9, 8%, 363.7, 10%, 369.1, 0%, 369.1, 2%, 370.2, 8%, 376.5, 8%, 380.6, 6%, 385.8, 8%, 391.0									
	-4.5+3.5, -4.5+3.5, -4.4+3.4, -4.3+3.3, -3.5+2.5, -3.5+2.5, -3.7+2.7, -3.7+2.7, 5.3+4.3, 4.6+4.1, 4.6+4.1, 5.3+4.3, 3.8+2.8, 3.8+2.8, 3.5+2.5, -3.5+2.5, -3.7+2.7, -3.7+2.7, -3.7+2.7, 4.0+3.0, 4.0+3.0, 5.8+4.8, 8.0+7.0, 5.8+4.8, 4.0+3.0, 3.4+2.4, 3.4+2.4, 3.4+2.4, 4.0+3.0, 3.8+2.8, 3.5+2.5, 3.4+2.4, 3.4+2.4, 4.2+3.2, 3.6+2.6, 4.5+3.5, 391.0									
幅員	車道									
	道路									
	歩道左									
	歩道右									
	側溝左									
内訳	側溝右									
	総幅員									
路面種類	a, a, a, c, a, a, a, a, a, φ=0.3, φ=0.4, φ=1.0									
主要工作物	(K), L=11.2, W=5.3(4.6), φ=0.3, φ=0.4, φ=1.0									

美 都 町


この地図は、建設省国土地理院長の承認を得て、同院所管の測量標及び測量成果を使用して調製したものである。 (承認番号) 昭55中第40号

ワールド航空事業株式会社調製


# 道 路 台 帳

路線名	板井川八幡線	路線番号	2105	地名	板井川	測量年月	昭和56年3月	図面番号	10-8
-----	--------	------	------	----	-----	------	---------	------	------

調査年月日 平成3年3月31日

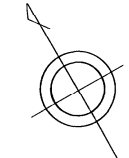

平面図  
縮尺一千分之一

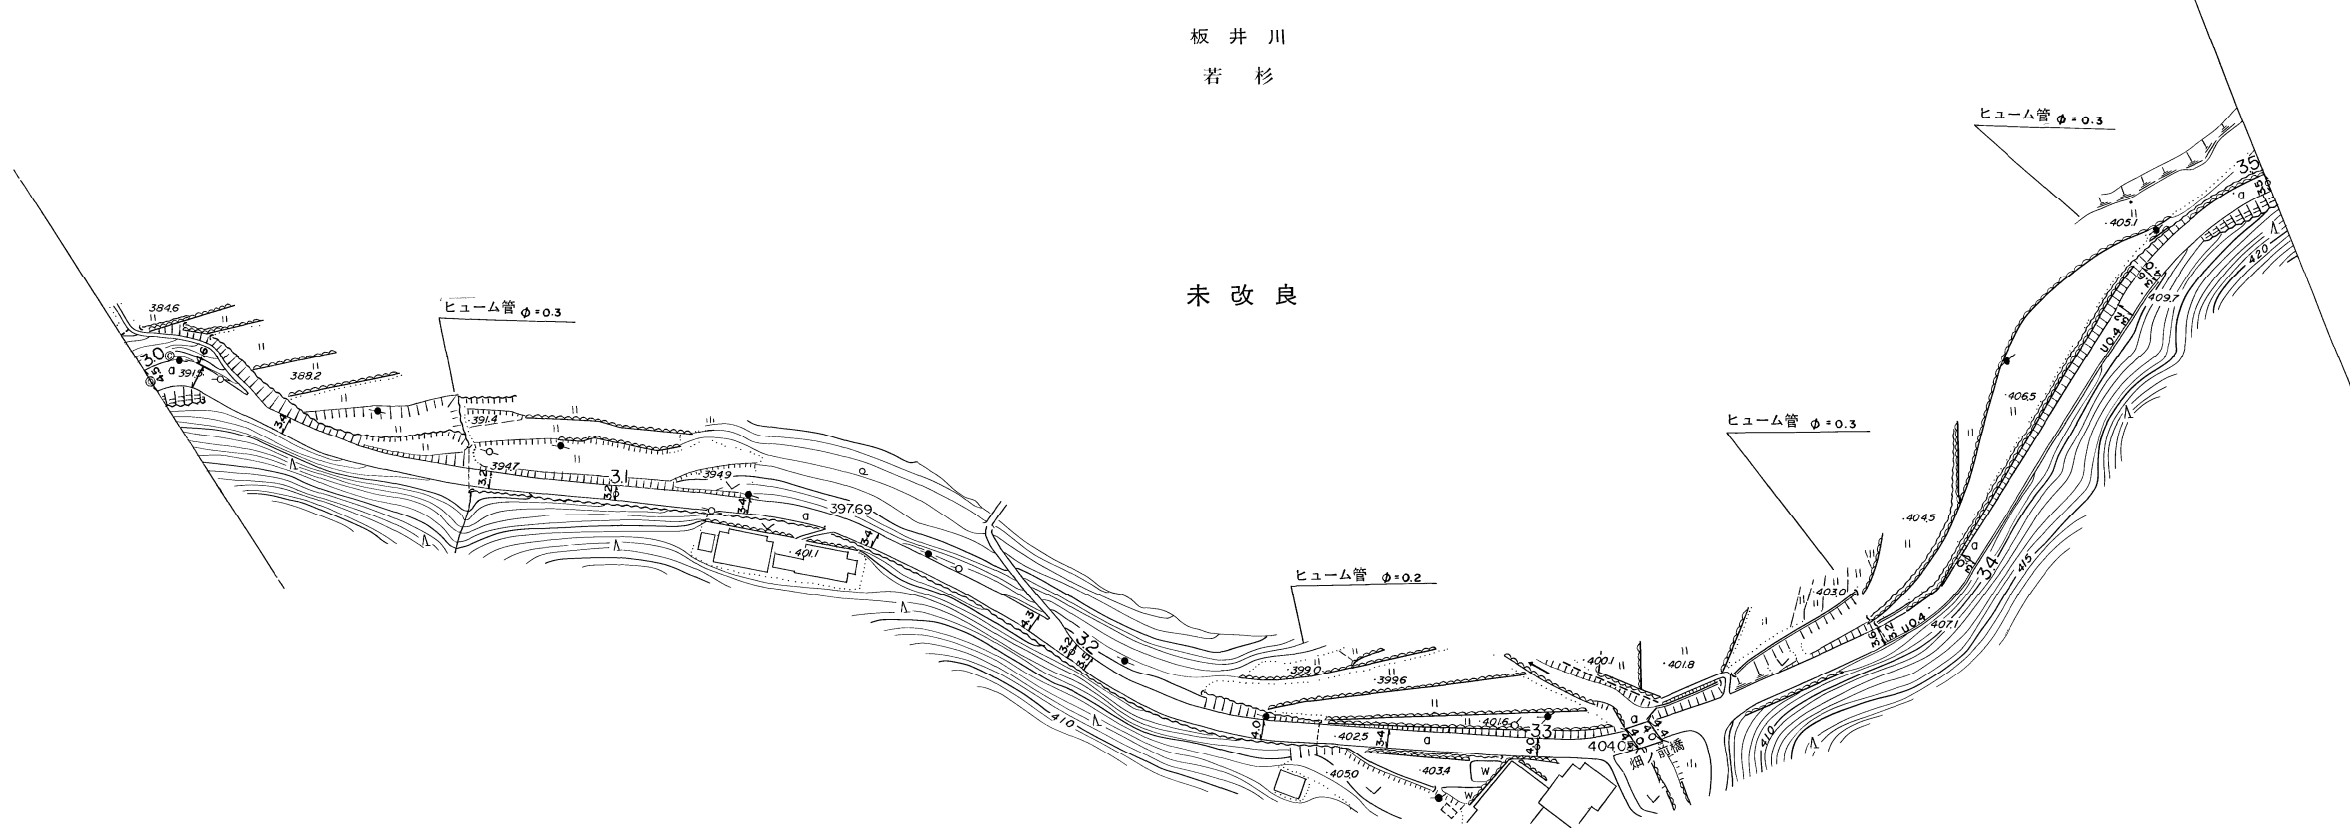

距離	3000.0	3010.0	3030.7	3069.6	3074.4	3100.0	3127.0	3146.8	3154.0	3191.0	3200.0	3204.7	3243.4	3254.4	3258.2	3268.4	3300.0	3320.8	3325.8	3375.4	3386.9	3400.0	3460.5	3465.3	3469.0	3500.0
曲線	R=8			R=160				R=85			R=100						R=75				R=35					R=60
勾配	391.0 5%	391.5	5%	394.7	3%	397.2	6%	400.5	3%	402.5	2%	404.0	5%	407.1	3%	409.7	4%	411.2								
幅員内訳	車道	3.5	3.6	2.4	2.2	2.2	2.4	2.4	3.3	2.2	2.5	3.0	2.4	3.0	3.4	2.2	2.2	2.0	2.2	2.2	2.0	2.2	2.6	3.0	2.5	
	道路	4.5	4.6	3.4	3.2	3.4	3.4	4.3	3.2	3.5	4.0	3.4	4.0	4.4	4.0	3.6	3.2	3.0	3.2	3.0	3.2	3.6	4.0	3.5		
	歩道左																									
	歩道右																									
路面種類																										
	主要工作物			φ=0.3										φ=0.2							φ=0.3					φ=0.3

美 都 町




# 道 路 台 帳

路線名	板井川八幡線	路線番号	2105	地名	板井川	測量年月	昭和56年3月	図面番号	10-9
-----	--------	------	------	----	-----	------	---------	------	------

平面図





縮尺 一千分の一

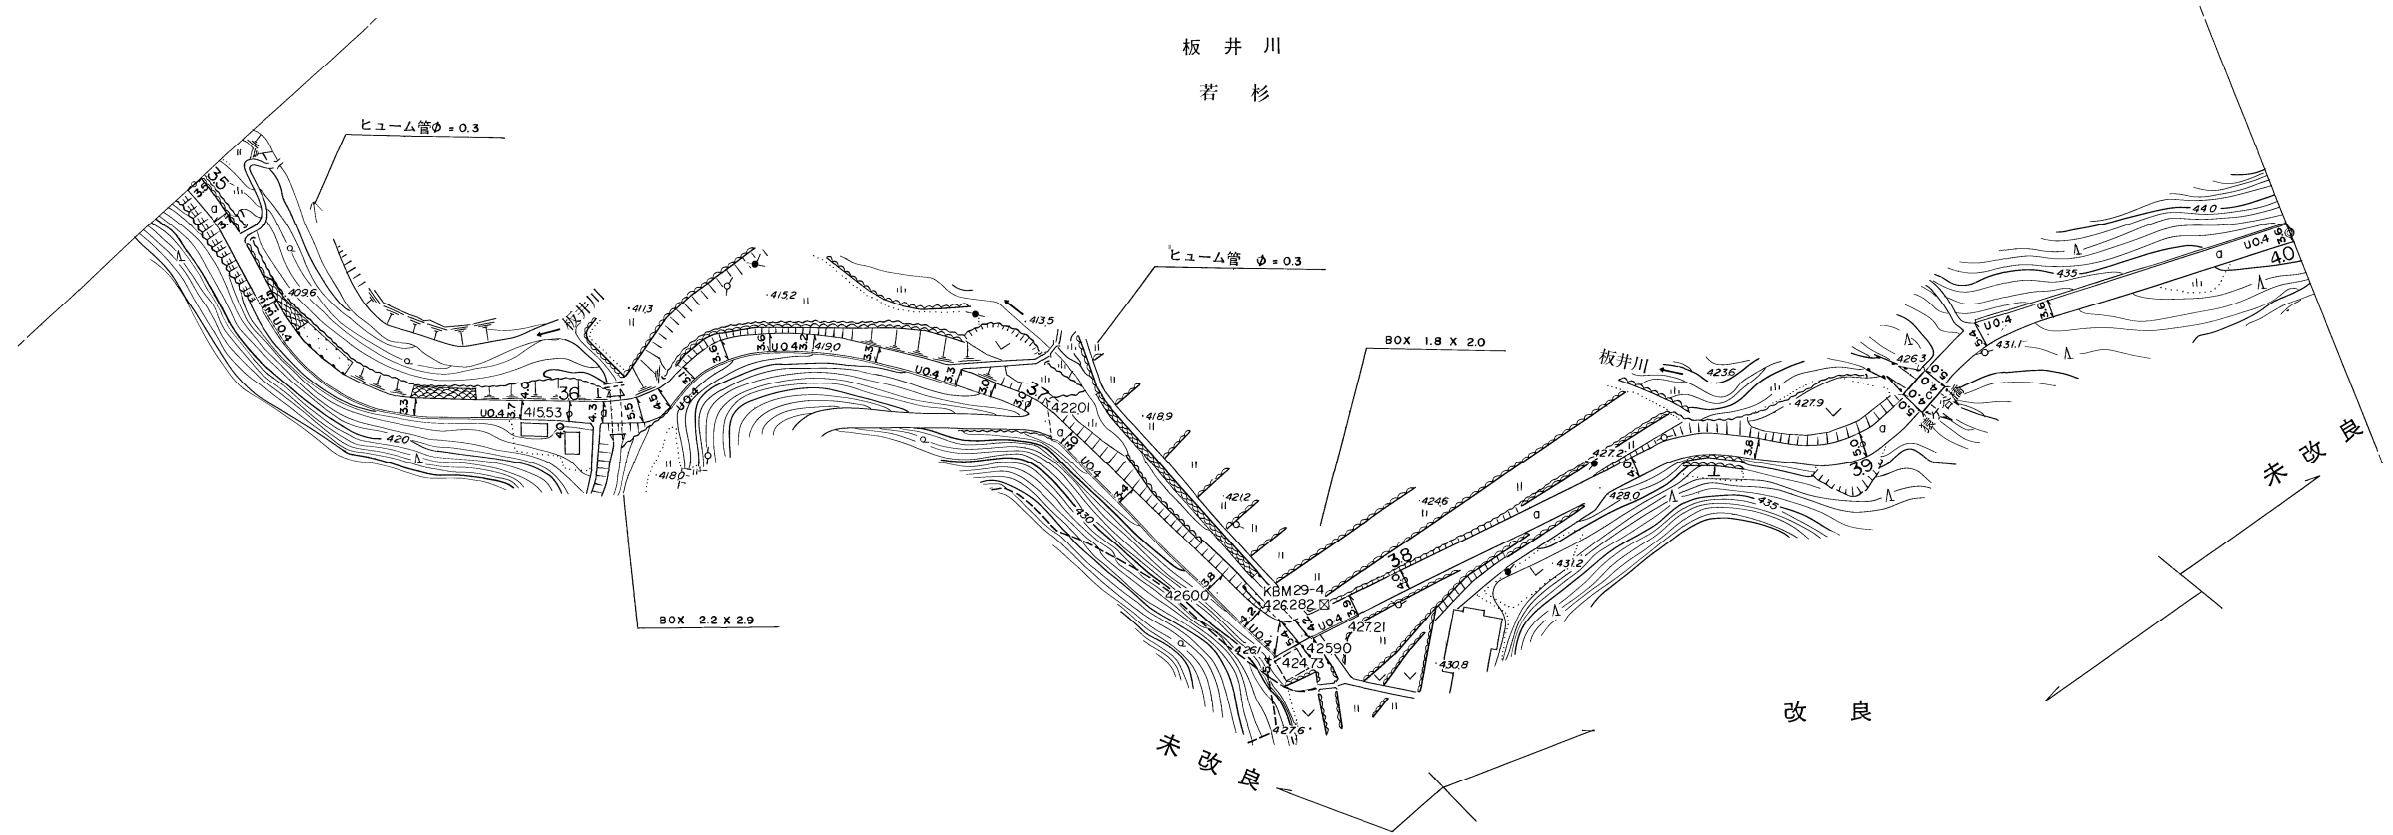

距離	3500.0, 3508.7, 3529.3, 3568.0, 3590.0, 3607.0, 3609.9, 3614.8, 3620.3, 3627.5, 3635.9, 3644.9, 3653.7, 3667.2, 3684.7, 3692.2, 3700.0, 3705.4, 3711.0, 3728.0, 3753.3, 3764.3, 3771.3, 3774.8, 3776.8, 3788.3, 3800.0, 3843.8, 3852.2, 3878.0, 3900.0, 3913.0, 3920.0, 3933.3, 3948.5, 4000.0																			
曲線	R=60, R=35, R=18, R=22, R=95, R=30, R=30, R=28, R=35																			
勾配	4.11.2, 4%, 4.15.5, 7%, 4.19.0, 6%, 4.22.0, 8%, 4.26.0, 2%, 4.28.0, 3%, 4.31.1, 7%, 4.36.1																			
幅員	車道	2.5, 2.7, 2.5, 2.1, 2.3, 2.7, 3.0, 3.3, 3.3, 2.6, 2.6, 2.2, 2.3, 2.3, 2.0, 2.0, 2.0, 2.4, 2.8, 3.2, 4.4, 4.4, 3.2, 2.9, 3.0, 2.8, 4.0, 4.0, 3.5, 4.0, 3.5, 4.4, 2.6																		
	道路	3.5, 3.7, 3.5, 3.1, 3.3, 4.0, 4.3, 5.5, 4.5, 3.1, 3.6, 3.6, 3.2, 3.3, 3.3, 3.0, 3.0, 3.0, 3.4, 3.8, 4.2, 5.4, 5.4, 4.2, 3.9, 4.0, 3.8, 5.0, 4.0, 4.0, 5.0, 5.4, 3.6, 3.6																		
	歩道	0.4, 0.4, 0.4, 0.4, 0.4, 0.4, 0.4, 0.4, 0.4, 0.4, 0.4, 0.4, 0.4, 0.4, 0.4, 0.4, 0.4, 0.4, 0.4, 0.4																		
	側溝	0.4, 0.4, 0.4, 0.4, 0.4, 0.4, 0.4, 0.4, 0.4, 0.4, 0.4, 0.4, 0.4, 0.4, 0.4, 0.4, 0.4, 0.4, 0.4, 0.4																		
総幅員	4.9, 4.9, 4.9, 4.9, 4.9, 4.9, 4.9, 4.9, 4.9, 4.9, 4.9, 4.9, 4.9, 4.9, 4.9, 4.9, 4.9, 4.9, 4.9, 4.9																			
路面種類	a, a, a, a, a, a, a, a, a, a, a, a, a, a, a, a, a, a, a, a																			
主要工作物	φ=0.3, 2.2 X 2.9, φ=0.3, 1.8 X 2.0, (K), L=70, W=5.0(4.0)																			

美 都 町

# 道 路 台 帳

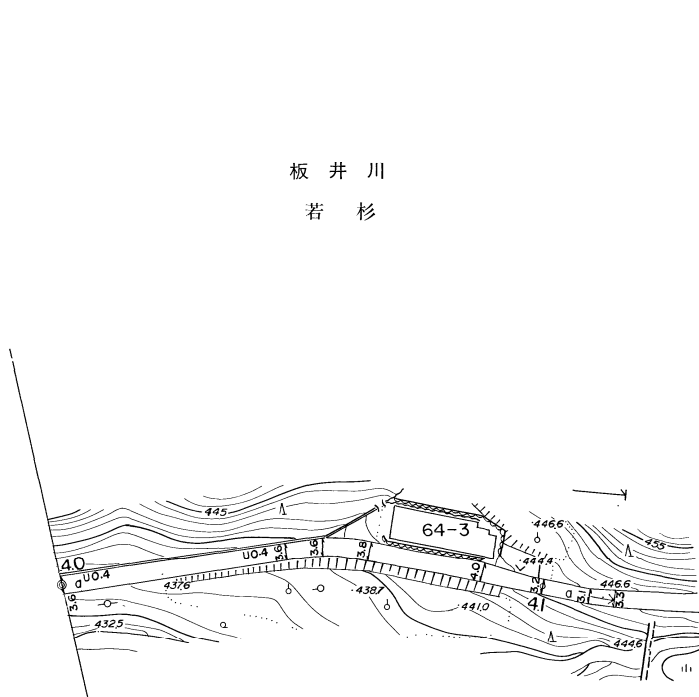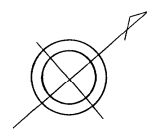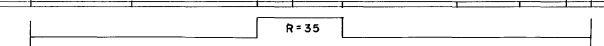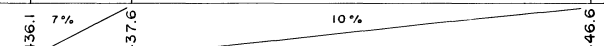路線名	板井川八幡線		路線番号	2105	地名	板井川	測量年月	昭和56年3月	図面番号	10-10							
平面図	<div style="display: flex; justify-content: space-between; align-items: center;"> <div style="writing-mode: vertical-rl; text-orientation: upright;">縮尺 一千分之一</div> <div style="text-align: center;">  <p>板井川 若杉</p> <p>未改良</p> </div> <div style="text-align: right;">  </div> </div>																
	距離			4000.0	4020.5	4046.2	4053.7	4063.7	4087.2	4100.0	4109.5	4114.5					
曲線																	
勾配																	
幅員内訳	車道			3.6	2.6	3.6	2.6	3.8	2.8	4.0	3.0	3.2	2.2	3.1	2.1	3.3	2.3
	道路			3.6	2.6	3.6	2.6	3.8	2.8	4.0	3.0	3.2	2.2	3.1	2.1	3.3	2.3
	歩道																
	側溝			0.4	0.4												
路面種類	a a a																
主要工作物																	

美 都 町