



路線名 棚田線 路線番号 1602 地名 小原 測量年月 平成3年3月 図面番号 1-1

調整年月日 平成11年3月
調製年月 平成25年3月

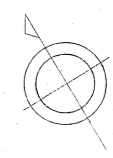

平面図
縮尺 千分之一

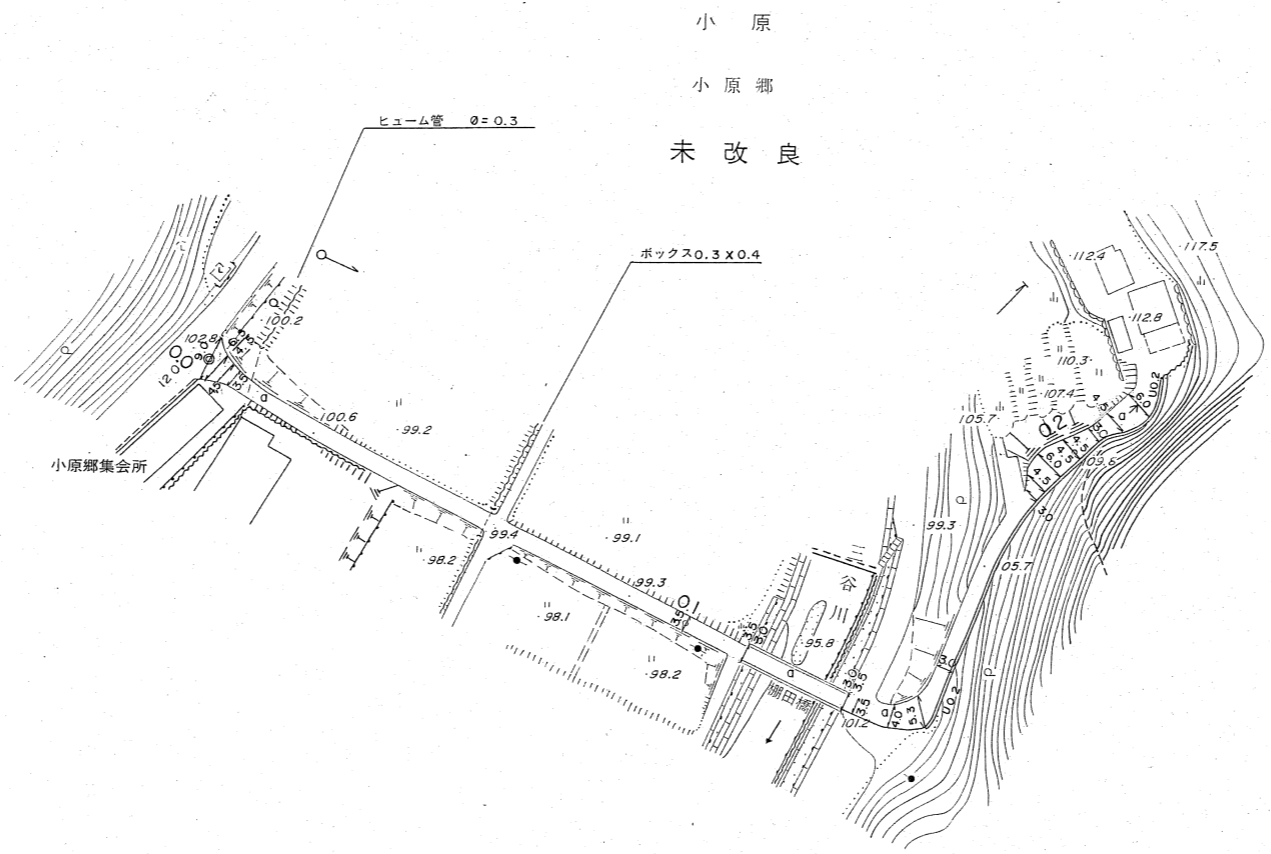

距離	0.0 6.0	60.0	100.0	112.5	133.0 132.5 132.8 141.5 147.0	155.5	171.0	192.5 195.5 200.0 203.5 207.5	212.0
曲線									
勾配									
幅員内訳	車道								
	道路								
	歩道								
	側溝								
	総幅員								
路面種類									
主要工作物									

美 都 町