


道 路 台 帳

路線名	小原線	路線番号	1603	地名	小原	測量年月	昭和56年3月	図面番号	1-1
-----	-----	------	------	----	----	------	---------	------	-----

平面図
縮尺 一千分之一

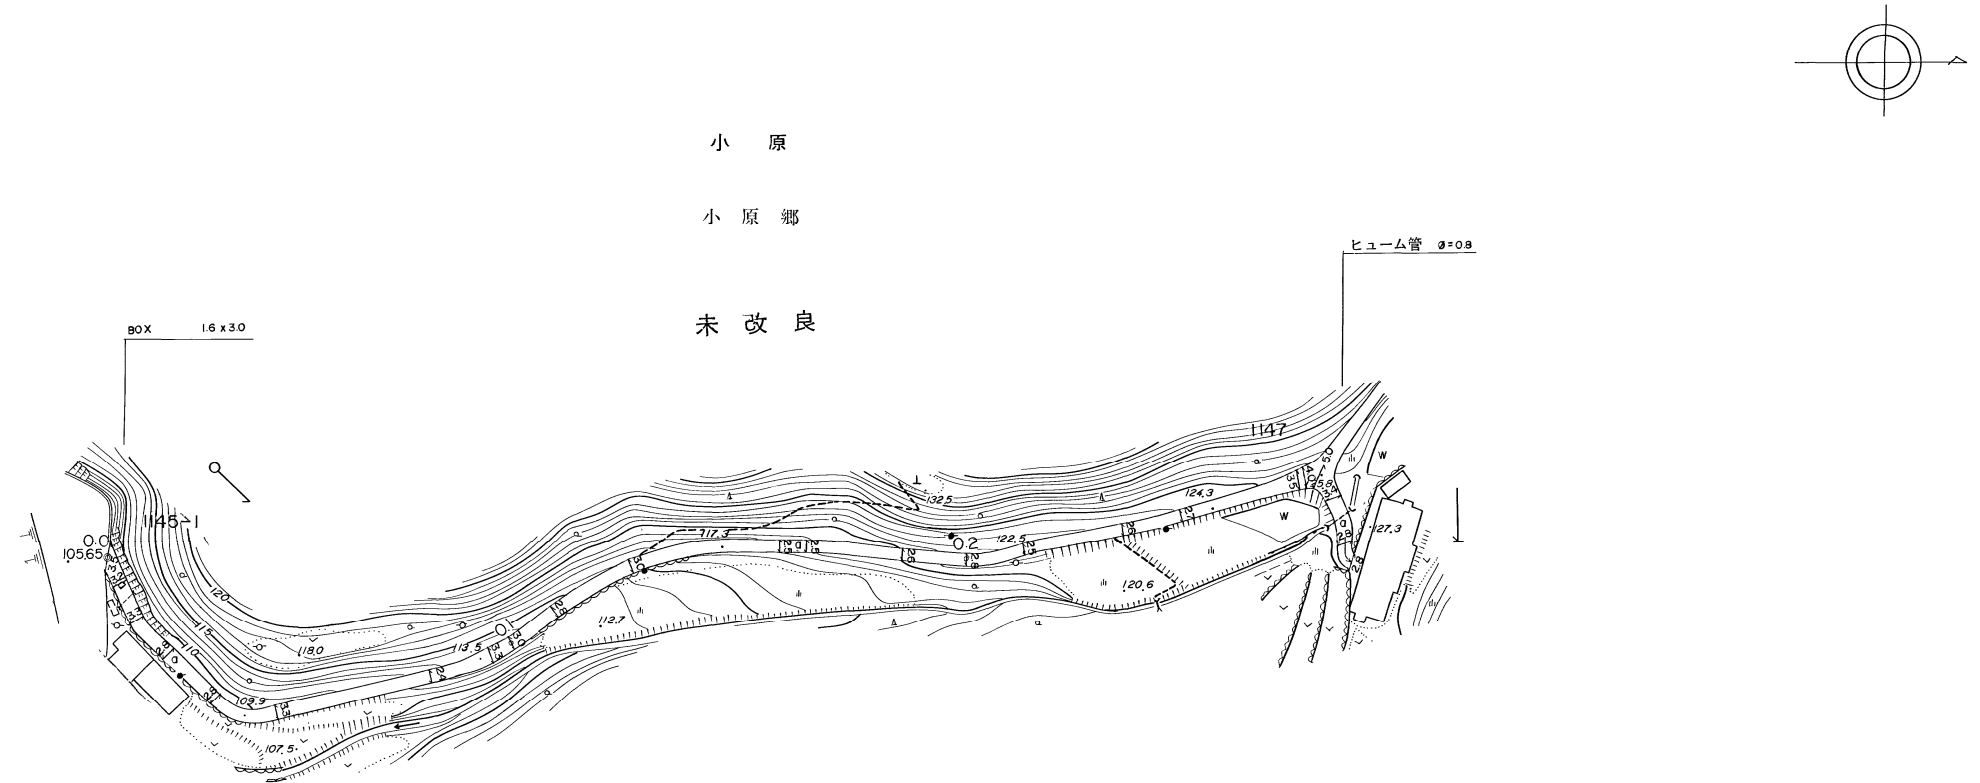

距離	0.0 5.8 14.3 23.5 37.0 44.0 50.0 82.5 95.5 100.0 111.2 129.4 146.9 160.9 166.7 186.6 200.0 212.2 233.0 245.4 269.9 274.2 278.8 283.3 289.0 292.6	
曲線	R=28, R=10, R=50, R=60, R=120, R=22, R=120, R=4	
勾配	10.6, 10%, 10.9, 7%, 117.3, 7%, 125.8, 8%, 127.3	
幅員内訳	車道	2.5, 2.2, 2.3, 1.8, 1.8, 2.3, 1.4, 2.3, 2.0, 1.8, 2.0, 1.5, 1.5, 1.6, 1.8, 1.5, 1.6, 1.7, 2.5, 2.0, 2.4, 1.8
	道路	3.5, 3.2, 3.3, 2.8, 2.8, 3.3, 2.4, 3.3, 3.0, 2.8, 3.0, 2.5, 2.6, 2.8, 2.5, 2.6, 2.7, 3.5, 3.0, 3.4, 2.8, 2.8
	歩道	
	側溝	
路面種類	0, 0, 0	
主要工作物	1.6 x 3.0, φ=0.8	

美 都 町