



# 道 路 台 帳

路線名 久木線      路線番号 1610      地名 小原      測量年月 昭和62年3月      図面番号 1-1

調整年月日 昭和62年3月31日

平面図

縮尺 一千分の一

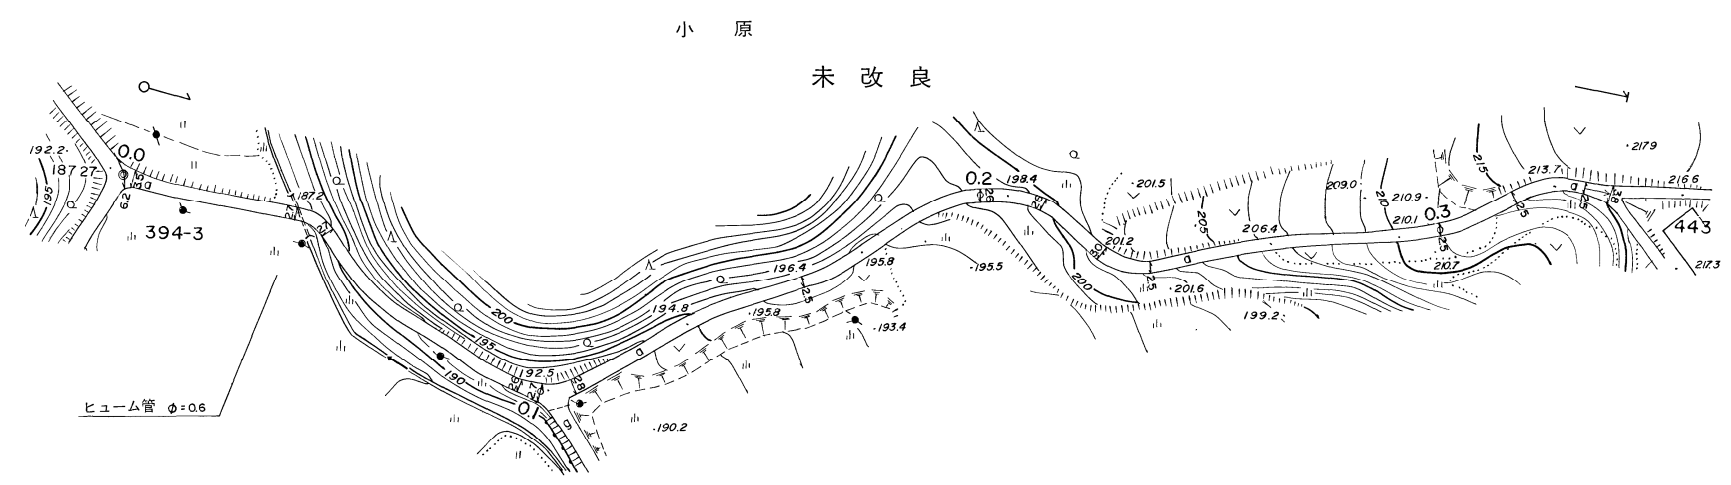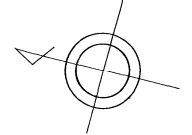

距離	0.0 1.9 36.1 37.1 44.2 76.0 85.6 100.0 102.0 106.7 120.6 148.8 156.6 171.0 200.0 205.0 213.2 228.8 238.4 250.5 281.0 292.0 300.0 311.0 316.7 332.0 337.6	
曲線	R=10 R=45 R=14 R=100 R=50 R=22 R=14 R=130 R=35 R=22	
勾配	187.27 2% 187.8 7% 192.5 7% 196.4 4% 198.4 12% 201.2 14% 210.1 11% 215.0	
幅員 内訳	車道	-5.2 -2.7 -2.7 -2.6 -2.7 -2.5 -2.6 -3.0 -2.5 -2.5 -2.5 -3.8
	道路	2.5 1.7 1.7 1.6 1.7 1.8 1.5 1.6 1.6 2.0 1.5 1.5 1.5
	左側溝	
	右側溝	
	総幅員	
路面種類	〇	
主要工作物	ヒューム管 φ=0.6	

美 都 町