


# 道 路 台 帳

路線名	観月線	路線番号	1611	地名	小原	測量年月	昭和56年3月	図面番号	3-1
-----	-----	------	------	----	----	------	---------	------	-----

平面図  
縮尺一千分之一

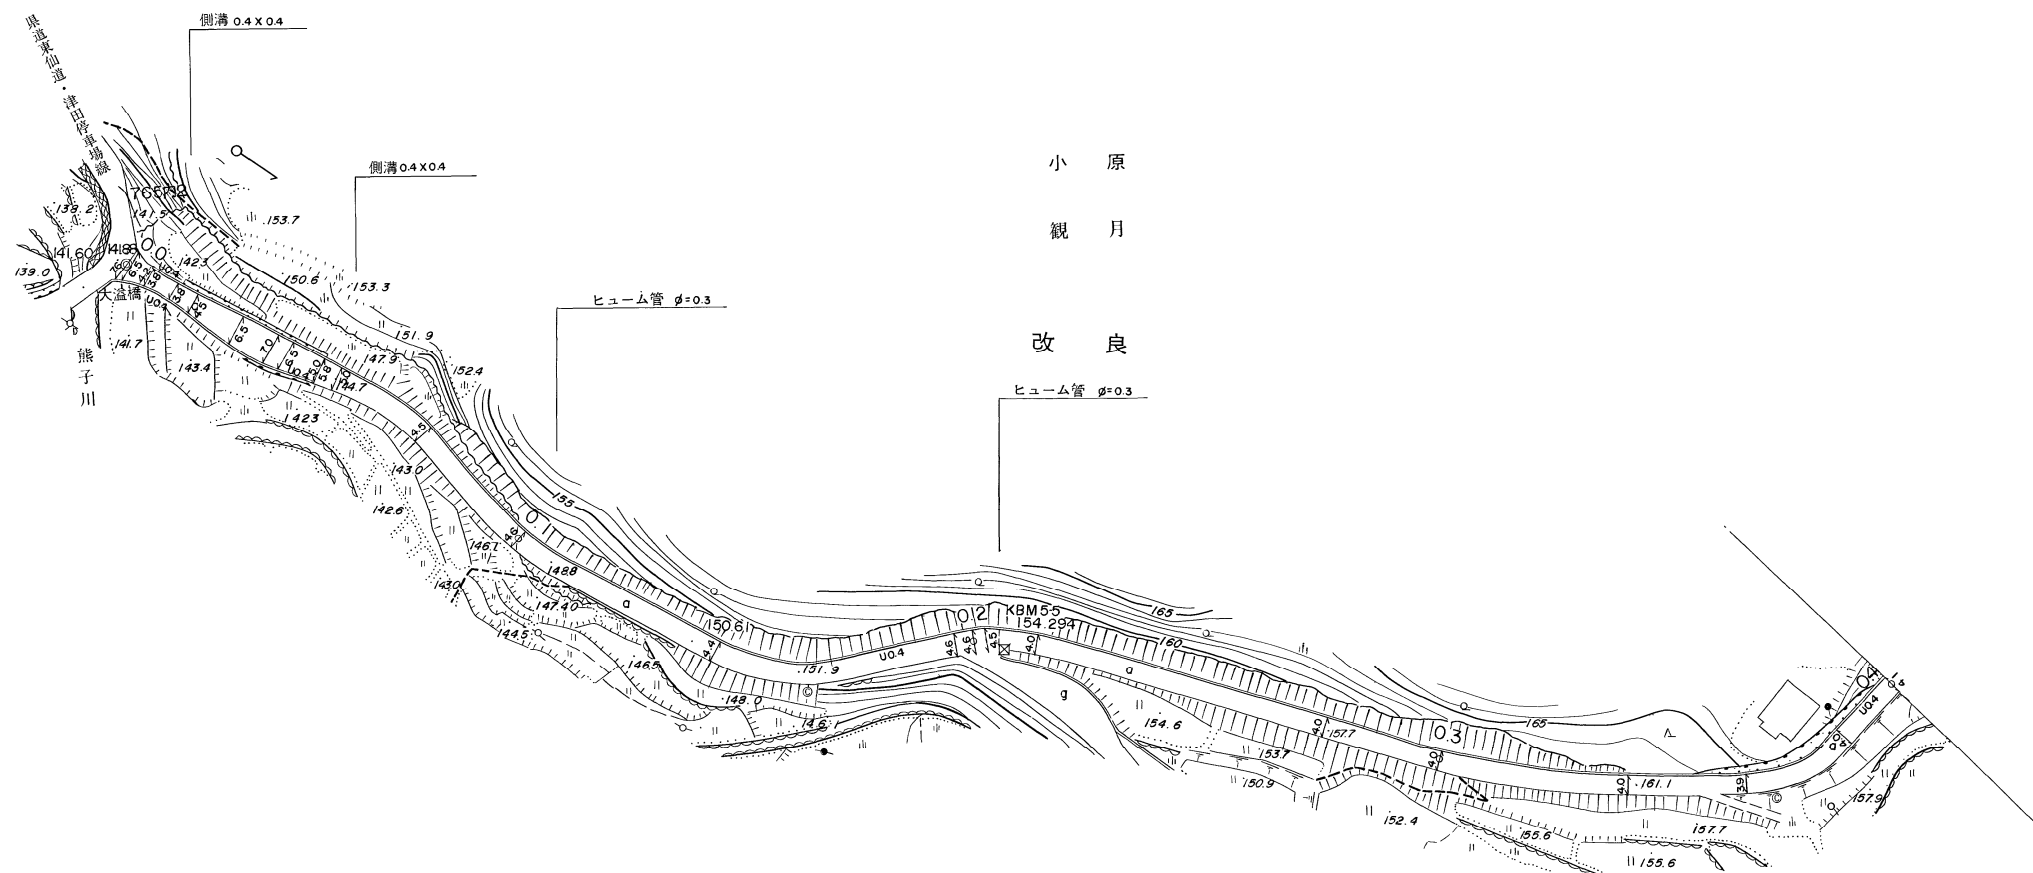

距離	00	43	113	161	265	347	382	457	499	710	861	1000	1143	1413	1463	1802	1962	2000	2038	2047	2131	2753	2823	3000	3392	3412	3640	3858	4000			
曲線																																
勾配	14.9	6%		14.47	6%		150.6	5%		153.4	6%		157.7	5%		161.1	3%		1630													
幅員内訳	車道	7.6	6.6	7.2	7.2	7.2	7.2	7.2	7.2	7.2	7.2	7.2	7.2	7.2	7.2	7.2	7.2	7.2	7.2	7.2	7.2	7.2	7.2	7.2	7.2	7.2	7.2	7.2	7.2	7.2		
	道路	3.8	3.8	3.8	3.8	3.8	3.8	3.8	3.8	3.8	3.8	3.8	3.8	3.8	3.8	3.8	3.8	3.8	3.8	3.8	3.8	3.8	3.8	3.8	3.8	3.8	3.8	3.8	3.8	3.8		
	歩道	3.8	3.8	3.8	3.8	3.8	3.8	3.8	3.8	3.8	3.8	3.8	3.8	3.8	3.8	3.8	3.8	3.8	3.8	3.8	3.8	3.8	3.8	3.8	3.8	3.8	3.8	3.8	3.8	3.8		
	側溝	0.4	0.4	0.4	0.4	0.4	0.4	0.4	0.4	0.4	0.4	0.4	0.4	0.4	0.4	0.4	0.4	0.4	0.4	0.4	0.4	0.4	0.4	0.4	0.4	0.4	0.4	0.4	0.4	0.4		
路面種類	a																															
主要工作物	0.4x0.4, 0.4x0.4, φ=0.3, φ=0.3																															


美 都 町

# 道 路 台 帳

路線名 観月線      路線番号 1611      地名 小原      測量年月 昭和56年3月      図面番号 3-2

調整年月日 昭和62年3月31日

平面図  
縮尺 一千分之一

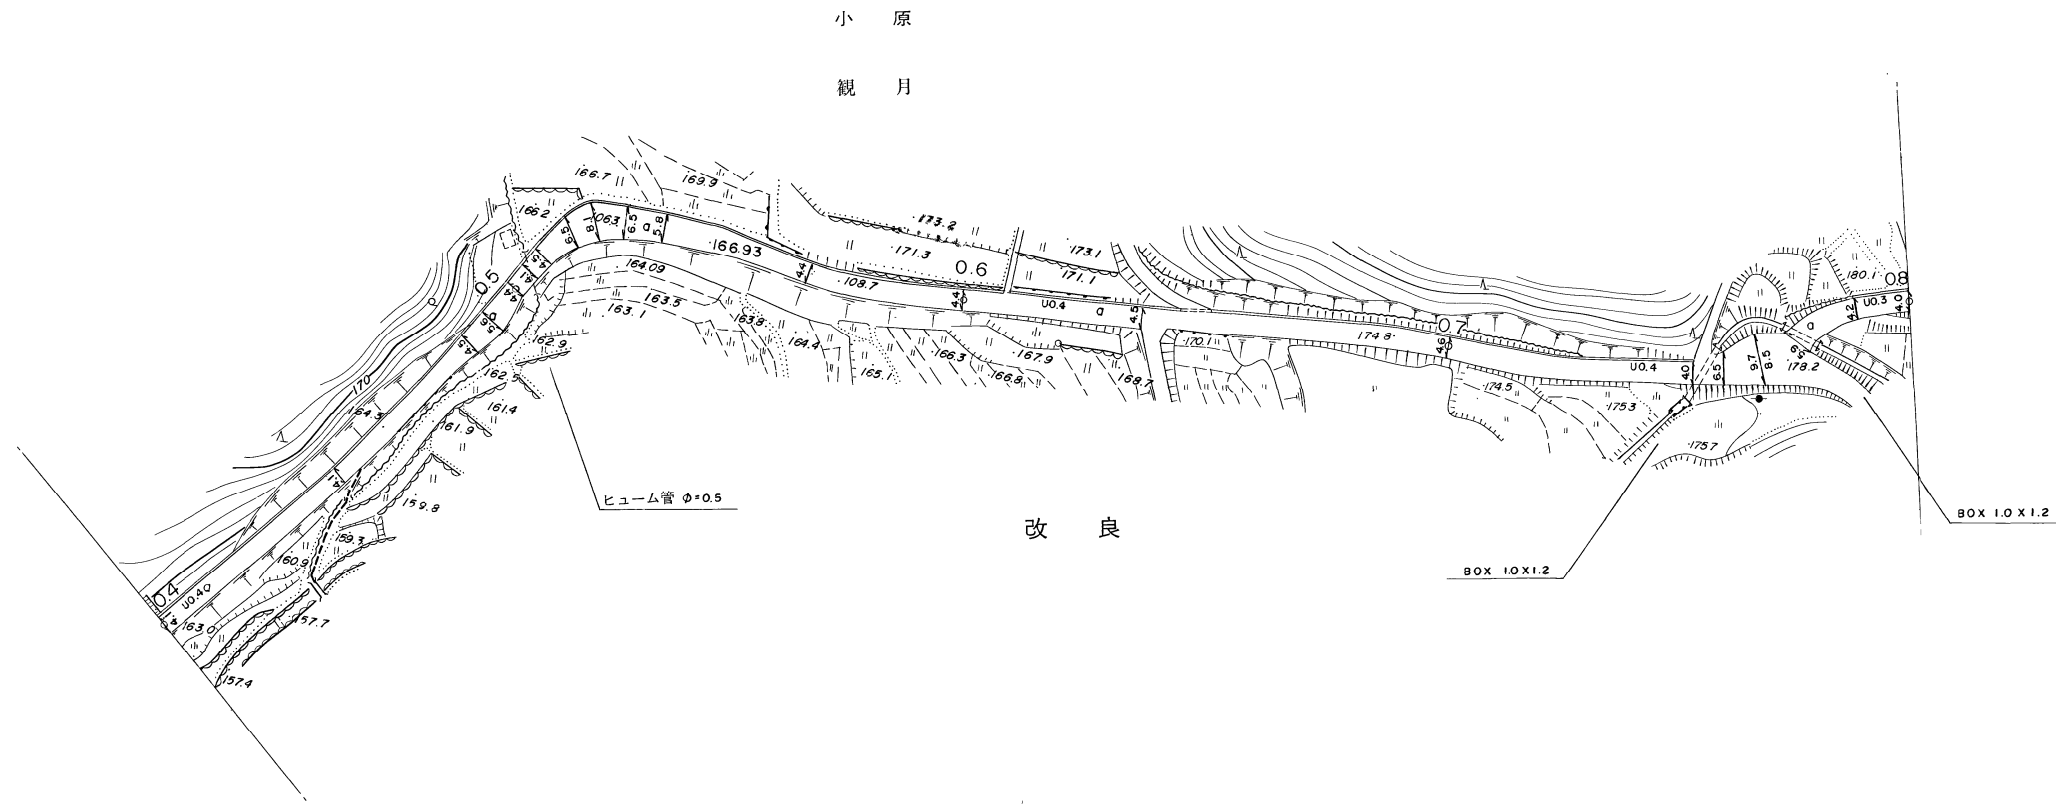

距離		4000	4472	4602	4846	4916	5000	5048	5090	5163	5214	5280	5363	5513	5675	5745	5860	6000	6371	6885	7000	7507	7527	7570	7650	7705	7748	7760	7890	8000	
曲線							R=22							R=120																	
勾配		163.0	2%	164.3	3%						166.3	5%		168.7	5%			1720	5%	174.8	4%				1782	8%			180.5		
幅員 内訳	車道	4.1	3.1	3.5	4.6	3.4	3.1	3.5	5.5	7.1	5.5	4.8	3.4	3.4	3.5	3.6	3.0	5.5	8.7	7.5	4.9	3.2	3.0								
	歩道																														
	側溝																														
	総幅員																														
路面種類																															
主要工作物																															

美 都 町


「この地図は、建設省国土院院長の承認を得て、同院所管の測量機及び測量成果を使用して調製したものである。」 (承認番号) 昭55中公第40号      ワールド航測コンサルタント(株)調製

# 道 路 台 帳

路線名 観月線      路線番号 1611      地名 小原      測量年月 昭和62年3月      図面番号 3-3

調整年月日 昭和62年3月31日

平面図  
縮尺 一千分之一

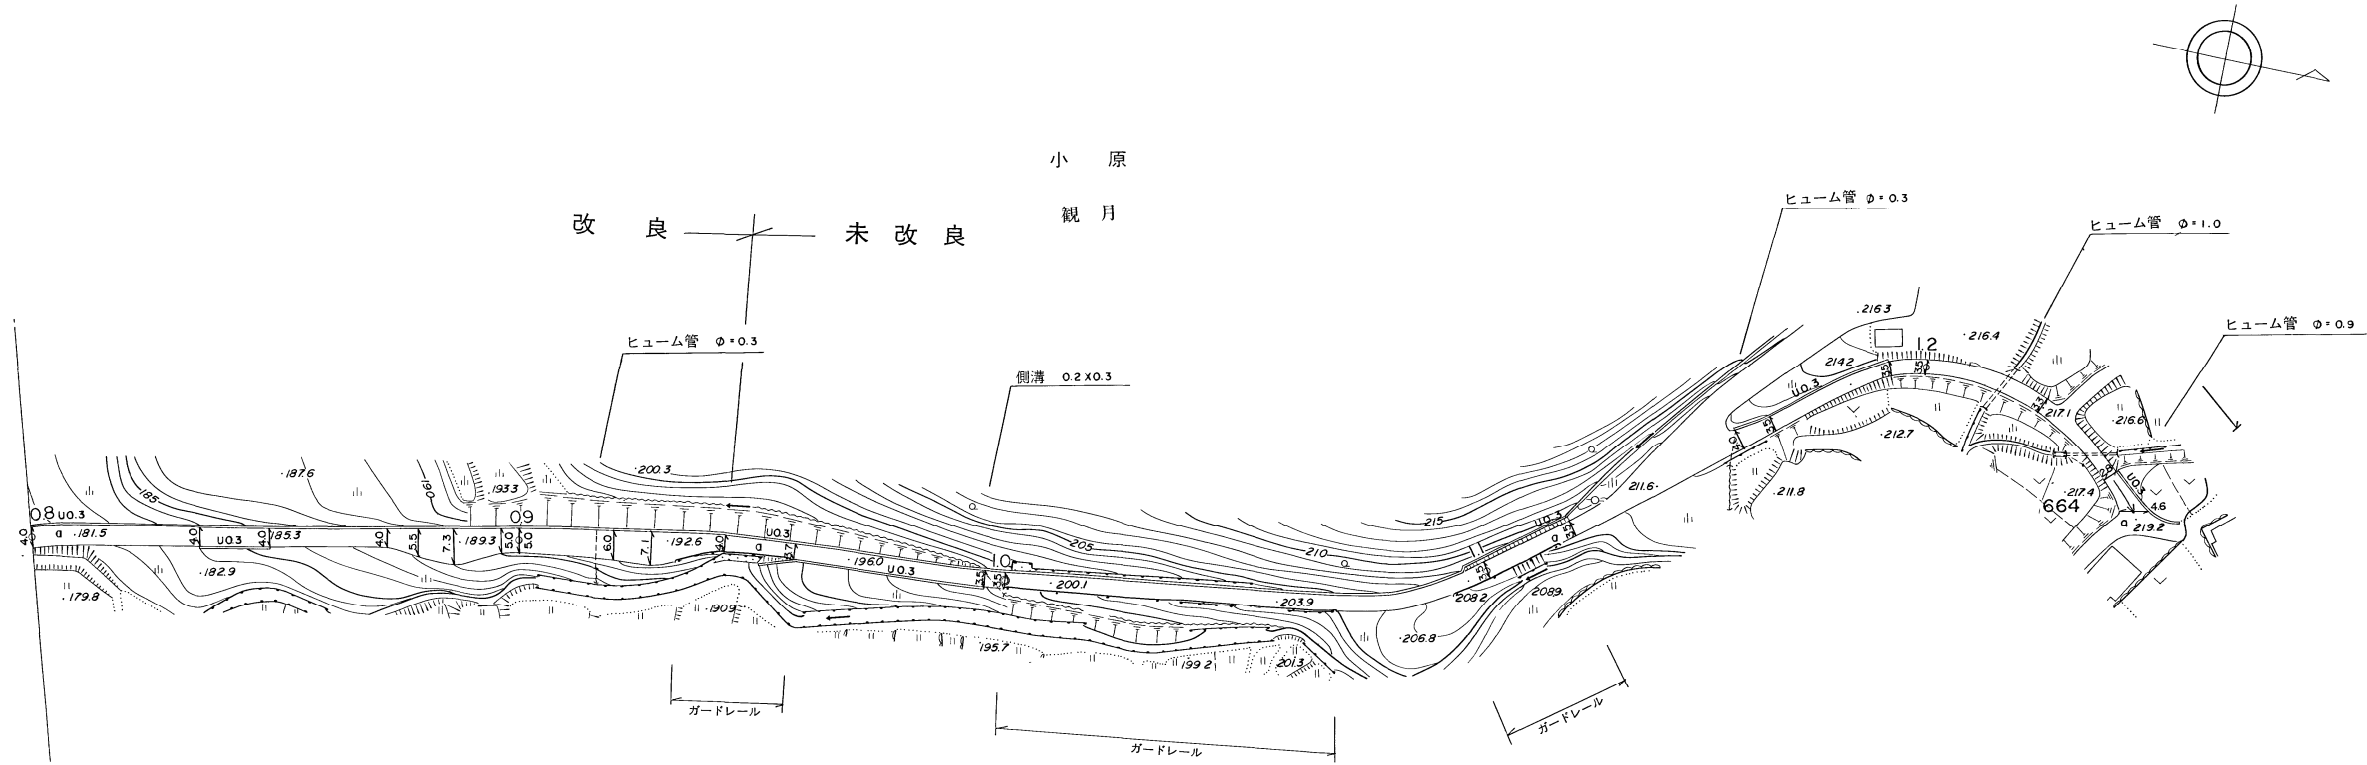

距離	800.0, 834.6, 849.0, 873.0, 879.2, 888.0, 896.2, 900.0, 905.0, 915.9, 919.3, 927.3, 942.2, 956.5, 967.8, 976.0, 995.8, 1000.0, 1056.0, 1064.5, 1068.0, 1091.5, 1100.0, 1115.5, 1118.9, 1138.2, 1156.2, 1165.4, 1177.6, 1183.5, 1192.2, 1200.0, 1215.5, 1225.5, 1239.7, 1245.7, 1254.5																				
曲線	R=300, R=60, R=43																				
勾配	180.5, 10%, 189.3, 8%, 196.0, 9%, 203.9, 9%, 211.6, 6%, 214.2, 7%, 219.2																				
幅員内訳	車道	4.0-3.0, 4.0-3.0, 4.0-3.0, 4.0-3.0, 5.5-4.5, 7.3-6.3, 5.0-4.0, 5.0-4.0, 505.0, 915.9, 919.3, 927.3, 4.0-3.0, 3.7-2.7, 3.5-2.5, 3.5-2.5, 3.5-2.5, 3.5-2.5, 4.0-3.0, 3.5-2.5, 3.5-2.5, 3.5-2.5, 3.3-2.3, 2.8-1.8, 4.6-3.6, 219.2																			
	歩道																				
	側溝	φ0.3, φ0.3, φ0.3, φ0.3, φ0.3, φ0.3, φ0.3, φ0.3, φ0.3, φ0.3, φ0.3, φ0.3, φ0.3, φ0.3, φ0.3, φ0.3, φ0.3, φ0.3, φ0.3, φ0.3																			
	総幅員																				
路面種類	Asphalt, Concrete, etc.																				
主要工作物	φ0.3, ガードレール, 0.2x0.3, ガードレール, φ0.3, ガードレール, φ1.0, φ0.9																				

美 都 町