
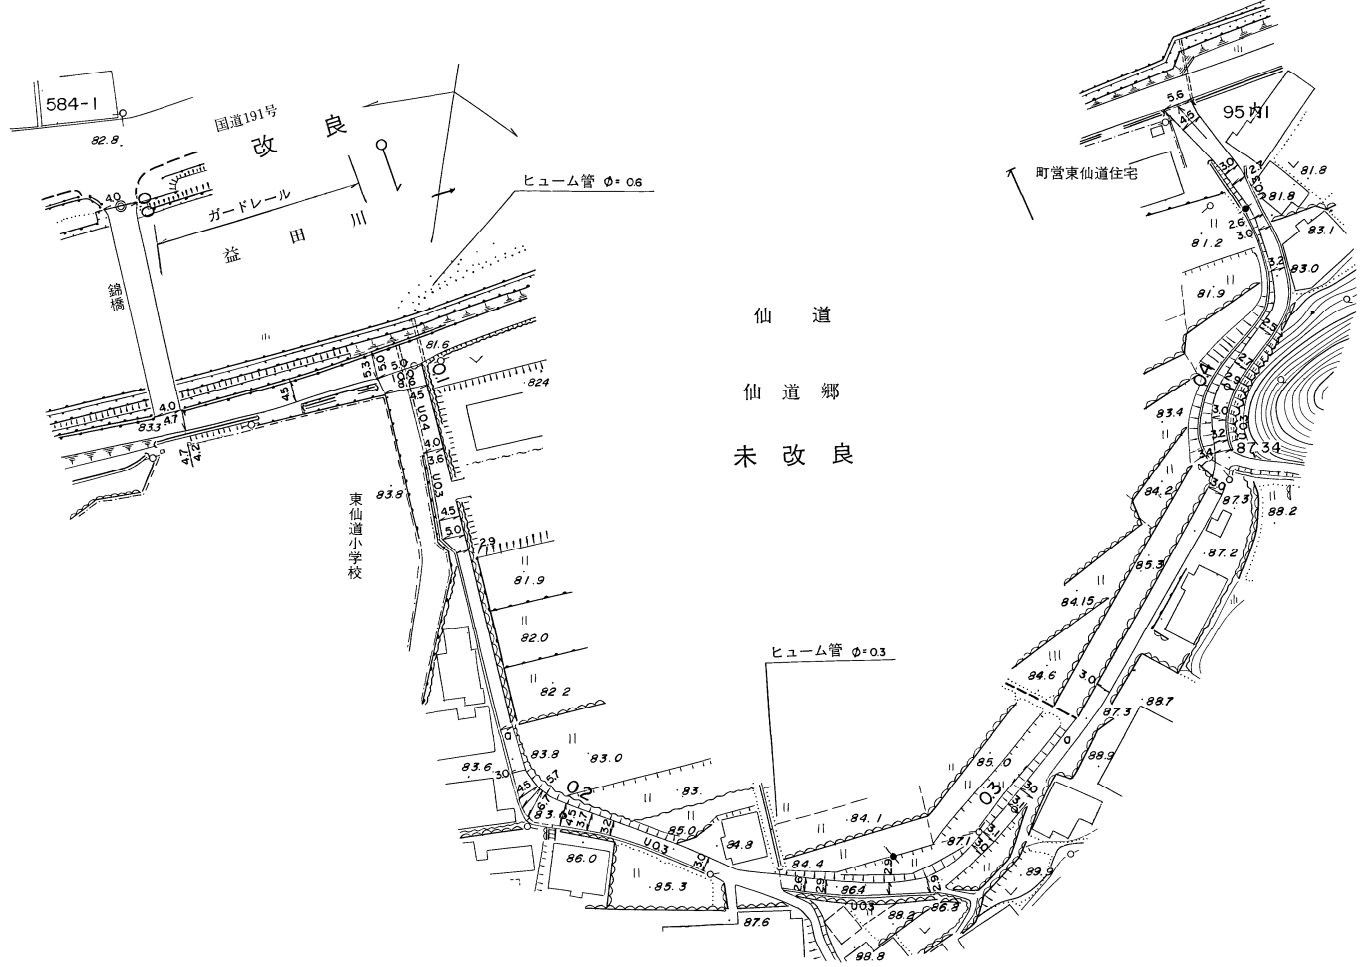


# 道 路 台 帳

路線名 仙道下線      路線番号 1614      地名 仙道      測量年月 昭和56年3月      図面番号 1-1

調整年月日 昭和62年3月31日

平面図  
縮尺 一千分之一

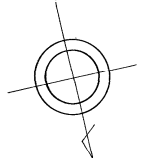

距離	0.0	436	486	716	892	947	1000	1043	1177	1320	1360	1393	1767	1863	1910	1922	1937	2000	2052	2107	2320	2472	2512	2564	2692	2772	2896	2929	2978	3052	3104	3327	3379	3786	3865	3884	3929	3999	4052	4137	4273	4363	4385	4468	4494	4620	4667	
曲線	-----		-----		
勾配	82.8		83.3		81.6		86.2		85.3		86.2		85.3		86.2		85.3		86.2		85.3		86.2		85.3		86.2		85.3		86.2		85.3		86.2		85.3		86.2		85.3		86.2		85.3		86.2	
幅員内訳	車道	4.0	3.5	3.2	3.5	4.3	4.0	4.0	3.0	3.5	3.5	3.5	2.9	3.0	2.9	2.9	2.9	3.5	2.7	2.2	2.0	1.6	1.9	1.9	2.0	2.1	2.1	2.0	2.0	2.0	2.0	2.0	2.0	2.0	2.0	2.0	2.0	2.0	2.0	2.0	2.0	2.0	2.0	2.0	2.0	2.0		
	道路	4.0	3.5	3.2	3.5	4.3	4.0	4.0	3.0	3.5	3.5	3.5	2.9	3.0	2.9	2.9	2.9	3.5	2.7	2.2	2.0	1.6	1.9	1.9	2.0	2.1	2.1	2.0	2.0	2.0	2.0	2.0	2.0	2.0	2.0	2.0	2.0	2.0	2.0	2.0	2.0	2.0	2.0	2.0	2.0	2.0		
	歩道	
	側溝	
総幅員	4.0	3.5	3.2	3.5	4.3	4.0	4.0	3.0	3.5	3.5	3.5	2.9	3.0	2.9	2.9	2.9	3.5	2.7	2.2	2.0	1.6	1.9	1.9	2.0	2.1	2.1	2.0	2.0	2.0	2.0	2.0	2.0	2.0	2.0	2.0	2.0	2.0	2.0	2.0	2.0	2.0	2.0	2.0	2.0	2.0			
路面種類	a		a		a		a		a		a		a		a		a		a		a		a		a		a		a		a		a		a		a		a		a		a		a			
主要工作物	(K) L=43.6 W=5.2(4.0)		ガードレール		φ0.06		φ0.03		φ0.03		φ0.03		φ0.03		φ0.03		φ0.03		φ0.03		φ0.03		φ0.03		φ0.03		φ0.03		φ0.03		φ0.03		φ0.03		φ0.03		φ0.03		φ0.03		φ0.03		φ0.03		φ0.03			

美 都 町

この地図は、建設省国土地理院長の承認を得て、同院所管の測量標及び測量成果を使用して調製したものである。(承認番号)昭55中公第40号      ワールド航測コンサルタント(特調製)