
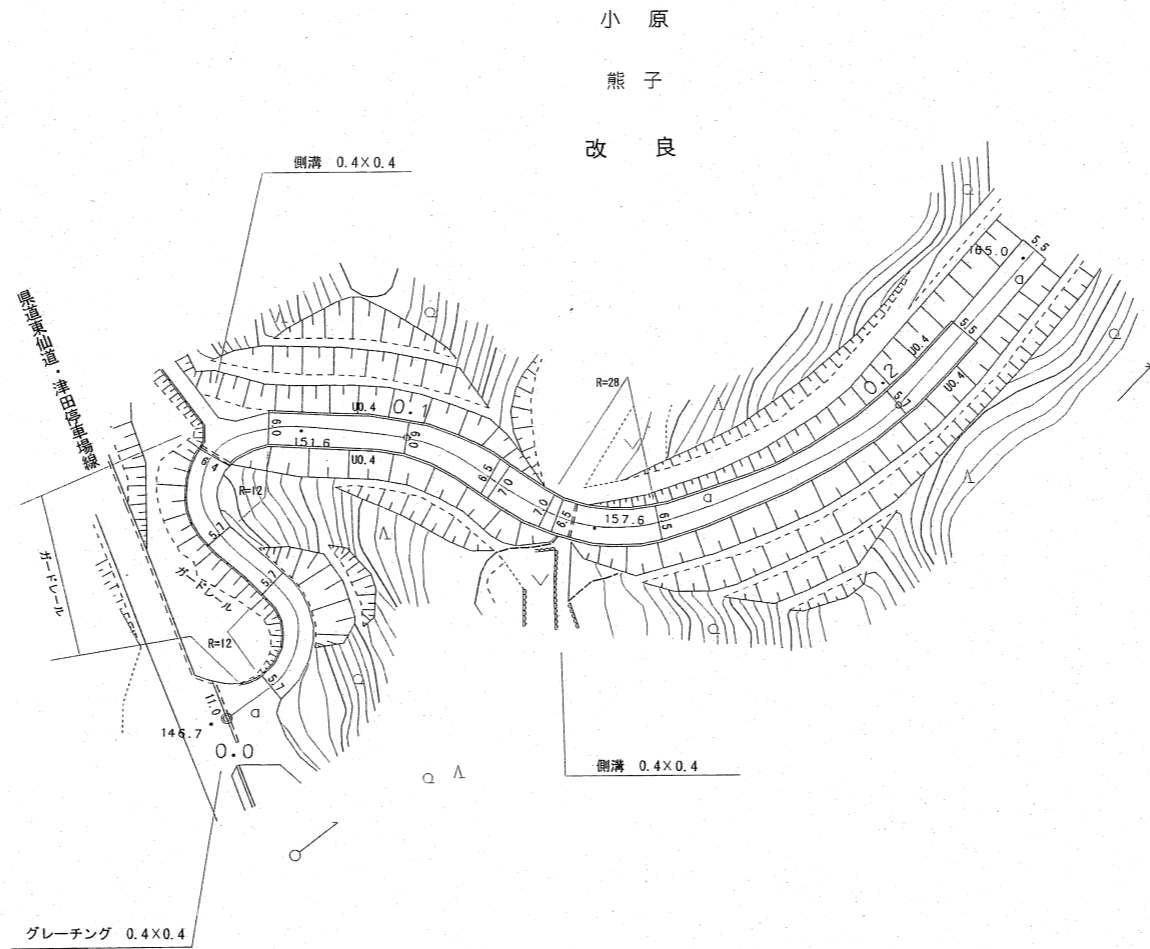


道 路 台 帳

路線名	四ッ山線	路線番号	1616	地名	小原	測量年月	平成3年3月	図面番号	1-1
						調整年月	平成26年3月		

平面図

縮尺 一千分之一

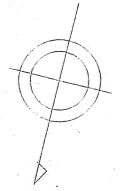

美 都 町