


道 路 台 帳

路線名 小原琵琶石線 路線番号 1617 地名 小原 測量年月 昭和56年3月 図面番号 4-1

調整年月日 平成6年3月15日

平面図
縮尺 一千分之一

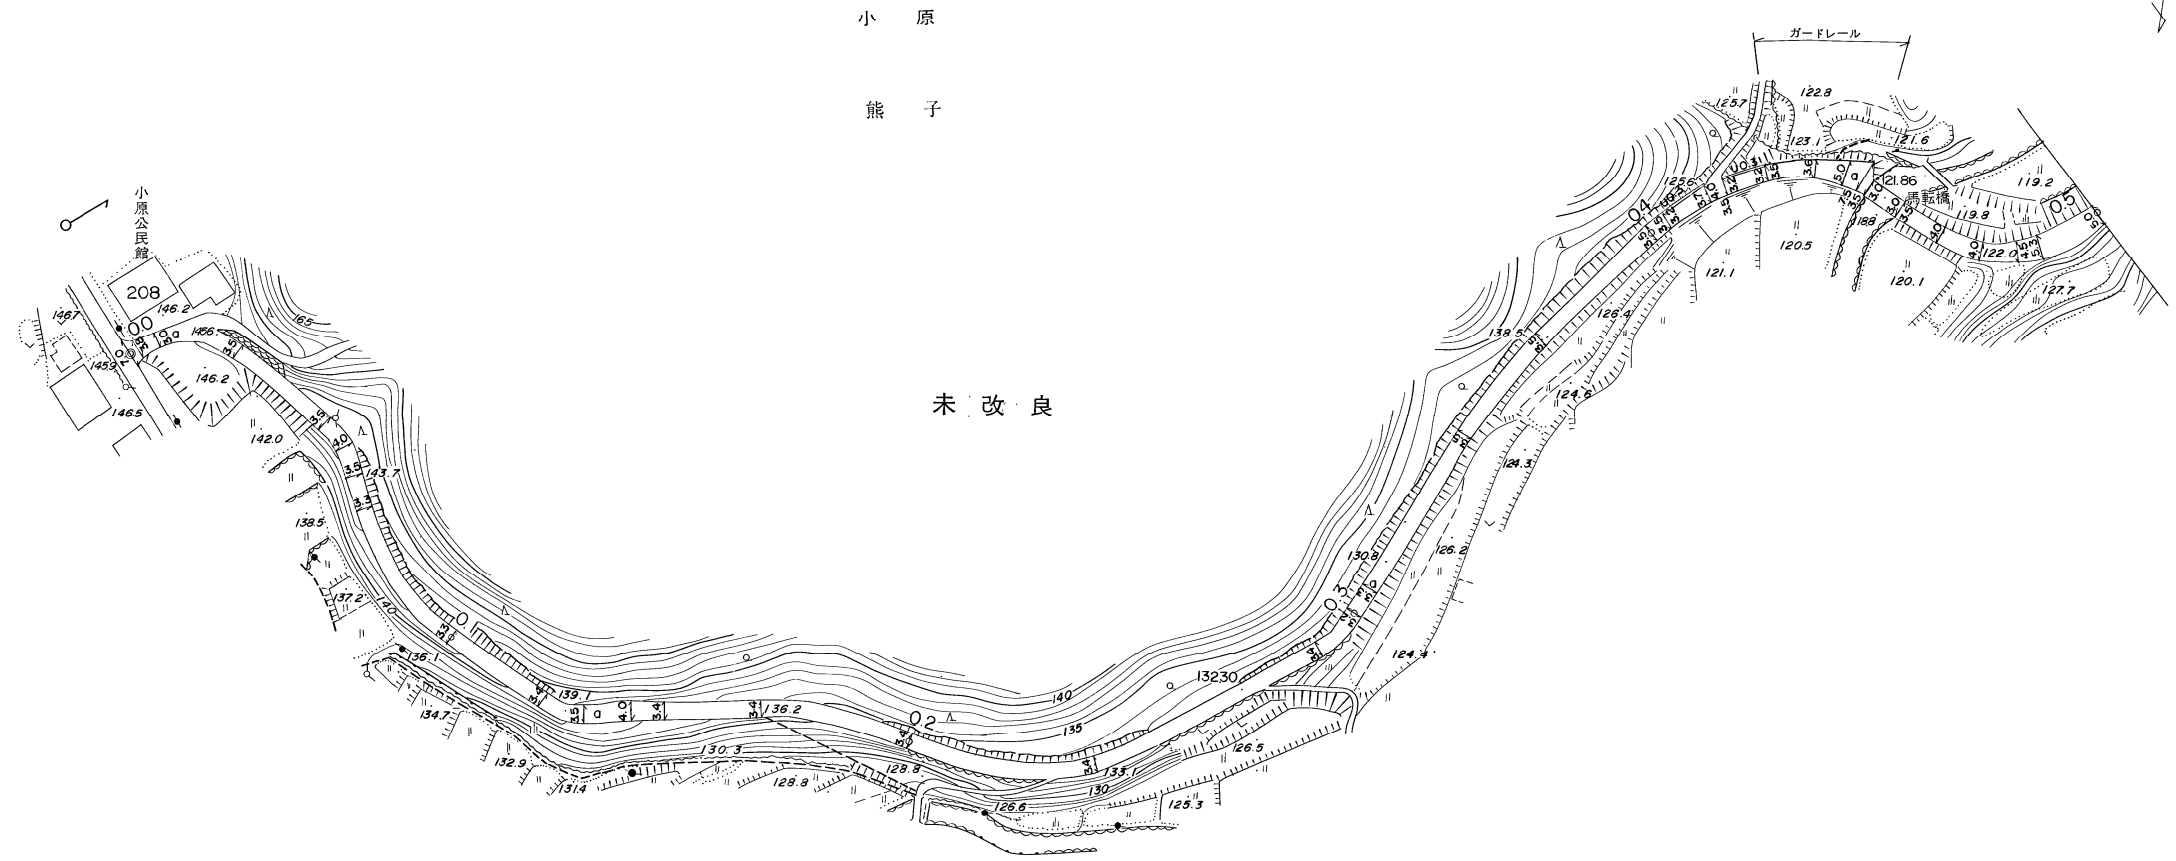

距離	0.0 2.5 6.8 25.8 48.2 54.3 60.3 67.6 100.0 105.0 122.7 126.7 131.9 141.6 148.4 165.3 168.3 196.0 200.0 210.0 238.1 250.1 289.4 300.0 305.6 312.6 342.6 368.2 372.2 400.0 404.1 413.9 417.5 426.2 435.9 441.8 445.5 447.5 454.8 454.8 454.3 473.0 481.6 486.4 500.0	曲線	R=14 R=24 R=50 R=14 R=70 R=50 R=30 R=120 R=30 R=22	勾配	146.3 5% 139.1 7% 136.2 4% 133.1 3% 130.8 4% 128.5 6% 125.6 11% 121.9 0% 122.0 4%	幅員	車道 7.0-6.0 3.8-2.8 3.0-2.0 3.5-2.5 3.5-2.5 4.0-3.0 3.5-2.5 3.3-2.3 3.3-2.3 3.4-2.4 3.5-2.5 4.0-3.0 3.4-2.4 3.4-2.4 3.4-2.4 3.4-2.4 3.2-2.2 3.3-2.3 3.3-2.3 3.5-2.5 3.5-2.5 3.5-2.5 3.7-2.7 3.2-2.2 3.5-2.5 3.6-2.6 5.0-4.0 7.0-6.0 3.0-2.5 3.0-2.5 3.0-2.5	歩道 左右	側溝 左右	総幅員	路面種類	主要工作物
----	--	----	---	----	--	----	---	----------	----------	-----	------	-------

美 都 町


道 路 台 帳

路線名 小原琵琶石線 路線番号 1617 地名 小原 測量年月 昭和56年3月 図面番号 4-2

調整年月日 平成6年3月15日

平面図

縮尺 一千分の一

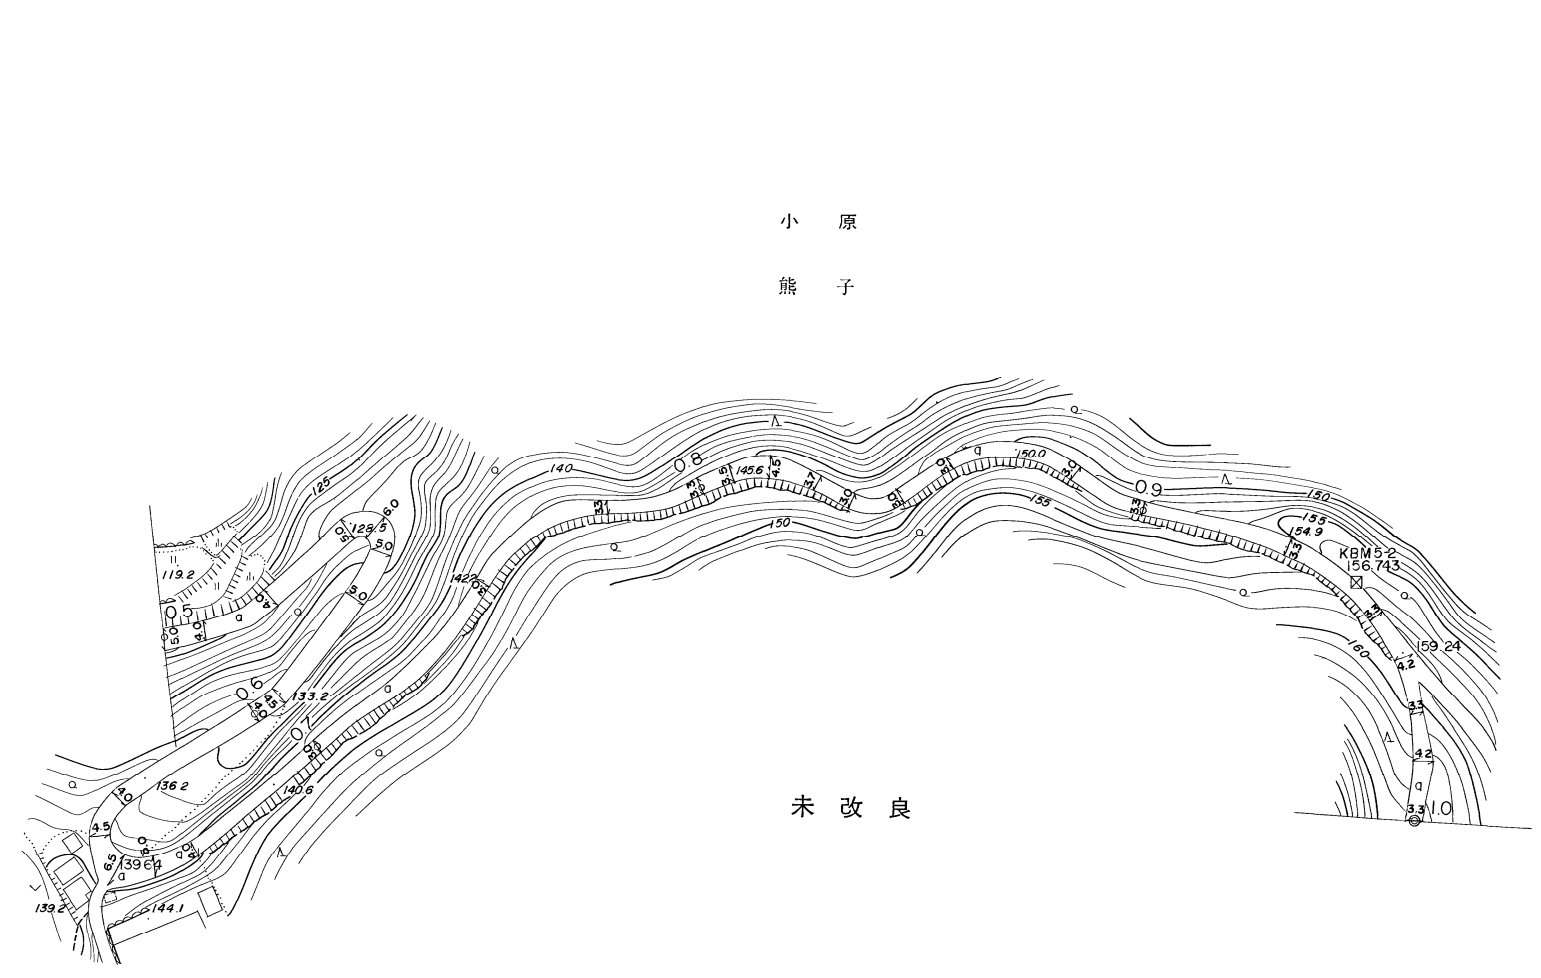

距離	500.0	508.2	523.5	544.4	551.7	557.4	566.2	584.7	593.3	600.0	632.3	641.1	650.6	658.1	667.6	682.0	700.0	716.0	740.3	748.3	779.7	800.0	806.9	814.4	824.4	832.3	843.8	855.6	868.8	883.5	900.0	906.0	923.8	930.8	954.7	965.1	977.5	987.6	990.6	1000.0							
曲線	R=30		R=4		R=40		R=8		R=120		R=60		R=30		R=35		R=20		R=10		R=22		R=40		R=40		R=40		R=40		R=40		R=40		R=40		R=40		R=40		R=40		R=40				
勾配	123.2	12%	128.5	10%	133.2	11%	139.6	3%	140.6	2%	142.2	5%	145.6	8%	150.0	8%	154.9	13%	164.2																												
幅員内訳	車道	4.0	3.0	3.0	4.0	5.0	4.0	3.5	3.0	3.0	3.0	2.3	2.3	2.5	3.5	2.7	2.0	2.0	2.0	2.0	2.3	2.3	2.3	2.3	2.3	2.3	2.3	2.3	2.3	2.3	2.3	2.3	2.3	2.3	2.3	2.3	2.3	2.3	2.3	2.3	2.3	2.3	2.3				
	歩道	5.0	4.0	4.0	5.0	6.0	5.0	4.5	4.0	3.0	3.0	3.3	3.3	3.5	4.5	3.7	3.0	3.0	3.0	3.0	3.3	3.3	3.3	3.3	3.3	3.3	3.3	3.3	3.3	3.3	3.3	3.3	3.3	3.3	3.3	3.3	3.3	3.3	3.3	3.3	3.3	3.3	3.3	3.3			
	側溝	
	総幅員	9.0	7.0	7.0	9.0	11.0	9.0	8.0	7.0	6.0	6.0	6.3	6.3	7.0	8.0	6.7	6.0	6.0	6.0	6.0	6.3	6.3	6.3	6.3	6.3	6.3	6.3	6.3	6.3	6.3	6.3	6.3	6.3	6.3	6.3	6.3	6.3	6.3	6.3	6.3	6.3	6.3	6.3	6.3	6.3	6.3	
路面種類	a	
主要工作物	

美 都 町


道 路 台 帳

路線名	小原琵琶石線	路線番号	1617	地名	小原	測量年月	昭和56年3月	図面番号	4-3
-----	--------	------	------	----	----	------	---------	------	-----

調整年月日 平成6年3月15日

平面図

縮尺 一千分之一

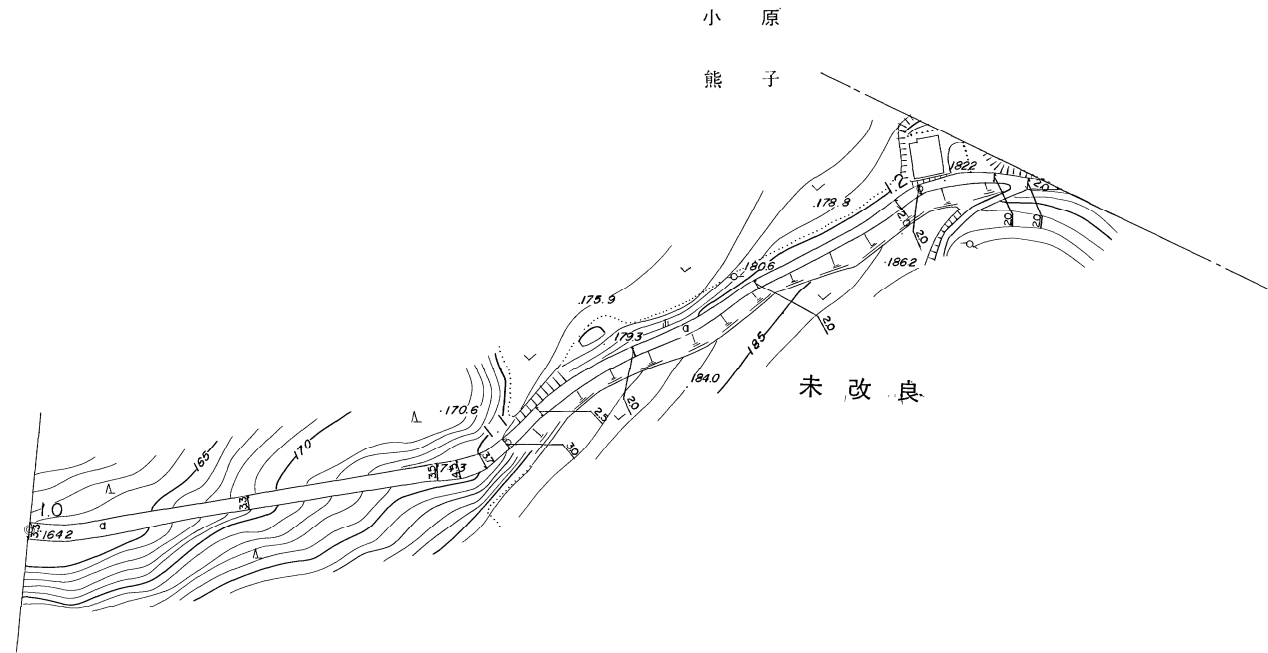

距離		1000.0	1045.4	1084.9	1089.0	1094.3	1100.0	1109.4	1132.2	1137.2	1156.3	1161.3	1174.3	1195.0	1200.0	1206.0	1215.5	1222.5	1228.8
曲線					R=28			R=70		R=50		R=120		R=70		R=26		R=20	
勾配		164.2	12%	174.3	10%	179.3	4%	180.6	4%	182.2	1%	183.7							
幅員内訳	車道	3.3	2.3	3.5	2.5	4.5	3.5	3.7	2.7	3.0	2.0	2.5	1.5	2.0	1.0	2.0	1.0	2.0	1.0
	道路	3.3	2.3	3.5	2.5	4.5	3.5	3.7	2.7	3.0	2.0	2.5	1.5	2.0	1.0	2.0	1.0	2.0	1.0
	歩道左																		
	歩道右																		
	側溝左																		
側溝右																			
総幅員																			
路面種類		1																	2
主要工作物																			


美 都 町

道 路 台 帳

路線名 小原琵琶石線 路線番号 1617 地名 小原 測量年月 平成6年3月 図面番号 4-4

調整年月日 平成6年3月15日

平面図
縮尺 一千分之

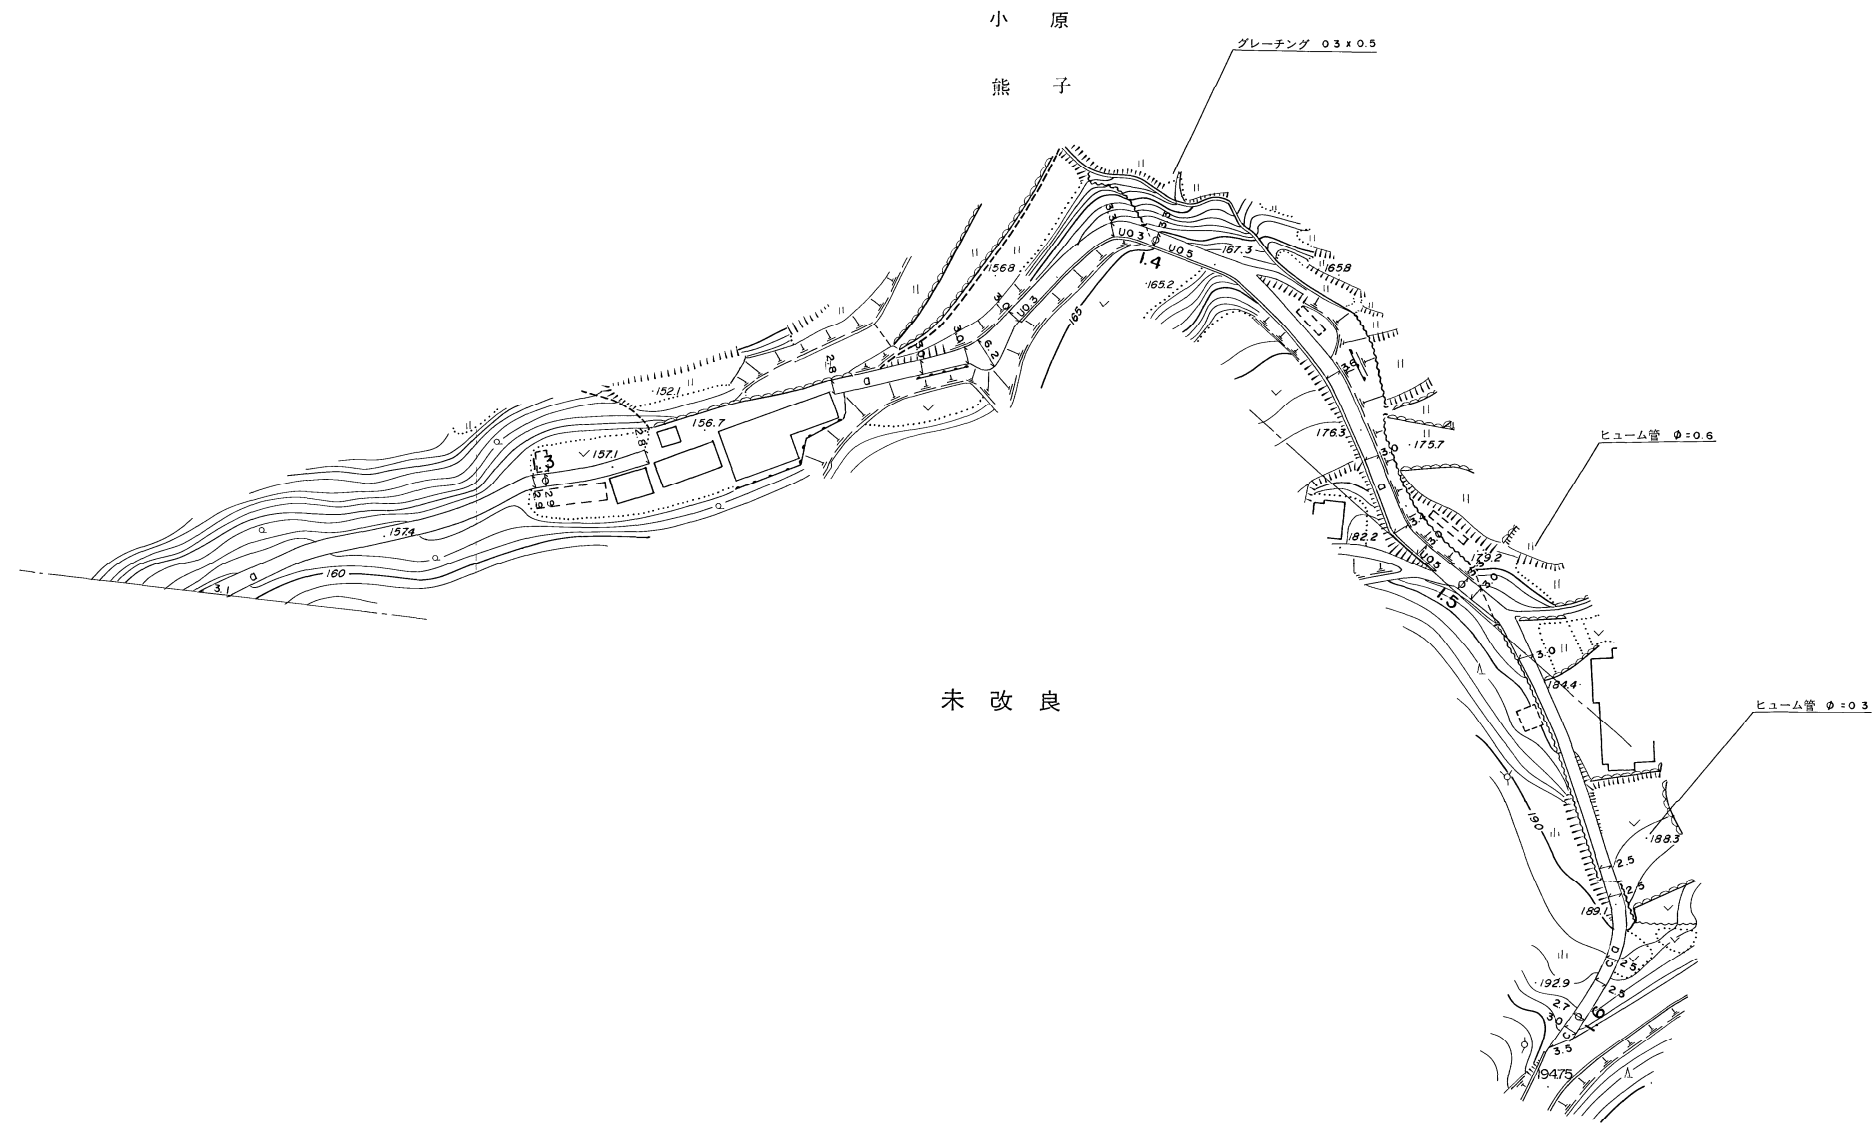

距離	1226.8	1237.6	1282.9	1287.4	1297.4	1309.0	1314.0	1321.3	1337.9	1349.9	1353.9	1363.4	1382.8	1390.9	1400.0	1413.0	1425.0	1441.5	1447.5	1461.5	1466.5	1474.5	1482.6	1488.7	1494.7	1500.0	1503.5	1505.5	1520.7	1567.2	1570.2	1573.5	1586.7	1591.9	1600.0	1603.9					
曲線	R=90		R=85		R=35				R=26				R=10		R=55		R=70				R=30		R=22				R=26														
勾配	7.2%		2%		15.7%		10%		16.7%		16%		17.6%		13%		18.7%		10%		16%		18.9%		16%		19.4%														
幅員内訳	車道	2.1		1.9		1.4		1.8		2.0		2.0		2.3		2.3		2.6		2.0		2.4		2.0		2.3		2.0		2.0		1.5		1.5		1.5		1.7		2.5	
	歩道	3.1		2.8		2.8		3.0		3.0		3.0		3.0		3.0		3.0		3.0		3.0		3.0		3.0		3.0		3.0		3.0		3.0		3.0		3.0			
	側溝	0.0		0.0		0.0		0.0		0.0		0.0		0.0		0.0		0.0		0.0		0.0		0.0		0.0		0.0		0.0		0.0		0.0		0.0		0.0			
	総幅員	5.2		4.7		4.2		4.8		5.0		5.0		5.3		5.3		6.0		6.0		6.0		6.0		6.0		6.0		6.0		6.0		6.0		6.0		6.0			
路面種類	1.0		0		0		0		0		0		0		0		0		0		0		0		0		0		0		0		0		0		0				
主要工作物													0.3x0.5						φ=0.6						φ=0.3																

この地図は、建設省国土地理院長の承認を得て、同院所管の測量標及び測量成果を使用して調製したものである (承認番号) 昭55中公第40号。 ワールド航測コンサルタント株式会社調製

美 都 町