


# 道 路 台 帳

路線名 深田溢線      路線番号 1618      地名 小原      測量年月 昭和56年3月      図面番号 2-1

平面図  
縮尺 一千分之一

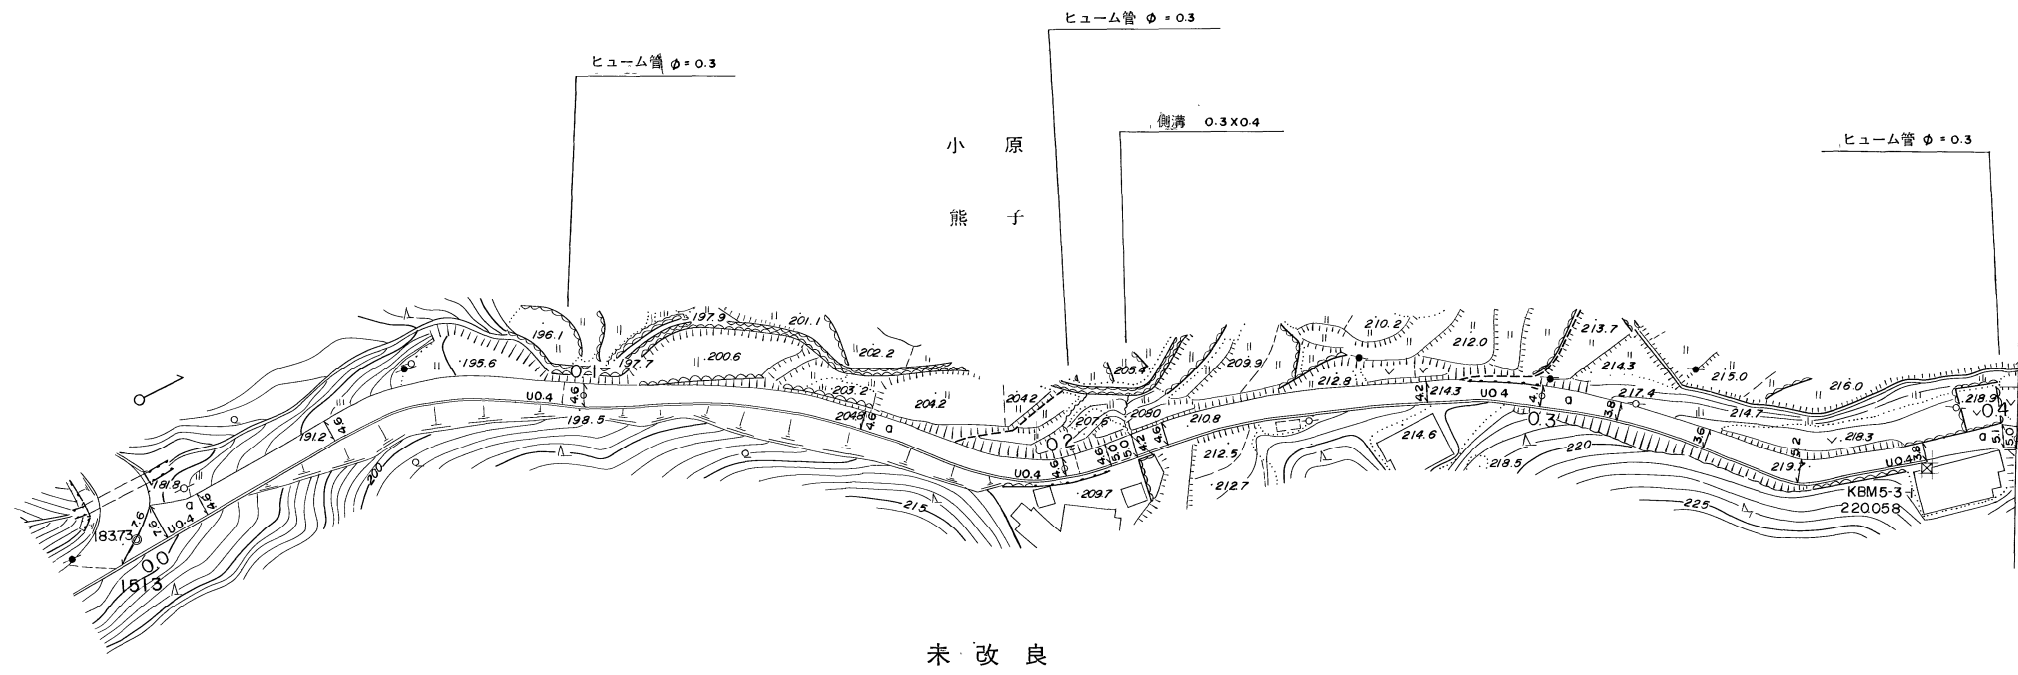

距離	0.0	6.2	15.5	42.6	46.0	80.3	95.0	100.0	110.0	157.3	180.2	200.0	202.5	209.5	215.3	222.0	227.0	264.5	270.8	276.4	300.0	316.4	335.4	355.6	361.4	397.9	400.0		
曲線			R=50			R=120					R=40			R=160				R=120			R=40								
勾配	183.7	16%	191.2	14%	198.5	11%	204.8	9%	210.8	7%	214.3	8%	217.4	6%	219.7	1%	220.1												
幅員内訳	車道	7.6	6.6	4.6	3.6	4.6	3.6	4.6	3.6	4.6	3.6	4.6	3.6	4.6	3.6	4.6	3.6	4.6	3.6	4.6	3.6	4.6	3.6	4.6	3.6	4.6	3.6	4.6	
	道路	7.6	6.6	4.6	3.6	4.6	3.6	4.6	3.6	4.6	3.6	4.6	3.6	4.6	3.6	4.6	3.6	4.6	3.6	4.6	3.6	4.6	3.6	4.6	3.6	4.6	3.6	4.6	
	左側溝																												
	右側溝																												
	総幅員	7.6	6.6	4.6	3.6	4.6	3.6	4.6	3.6	4.6	3.6	4.6	3.6	4.6	3.6	4.6	3.6	4.6	3.6	4.6	3.6	4.6	3.6	4.6	3.6	4.6	3.6	4.6	
路面種類	a																												
主要工作物	φ=0.3      φ=0.3      0.3x0.4      φ=0.3																												

美 都 町

