
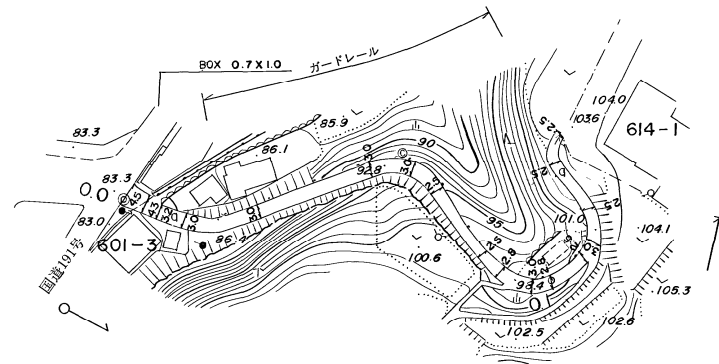


道 路 台 帳

路線名	仙道庵床線	路線番号	1623	地名	仙道	測量年月	昭和56年3月	図面番号	1-1
-----	-------	------	------	----	----	------	---------	------	-----

平面図

縮尺一千分之一

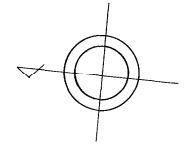

601-3

未改良

距離	0.0 3.2 7.9 13.5 28.5 52.8 55.3 61.6 68.2 84.3 89.5 92.5 96.2 100.0 108.3 112.0 118.9 130.2 137.6	
曲線	R*20 R*12 R*12 R*8	
勾配	0.3% 18% 15% 12% 0.3%	
幅員内訳	車道	-4.5 +3.5
	道路	-4.3 +3.3
	歩道	-3.2 +2.2
	側溝	-3.2 +2.2
総幅員	-3.0 +2.0	
路面種類	0	
主要工作物	0.7X1.0 ガードレール	

美 都 町