
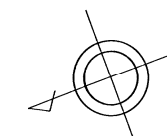


道 路 台 帳

路線名	神田線	路線番号	1625	地名	仙道	測量年月	平成13年3月	図面番号	1-1
-----	-----	------	------	----	----	------	---------	------	-----

平面図

縮尺 一千分之一

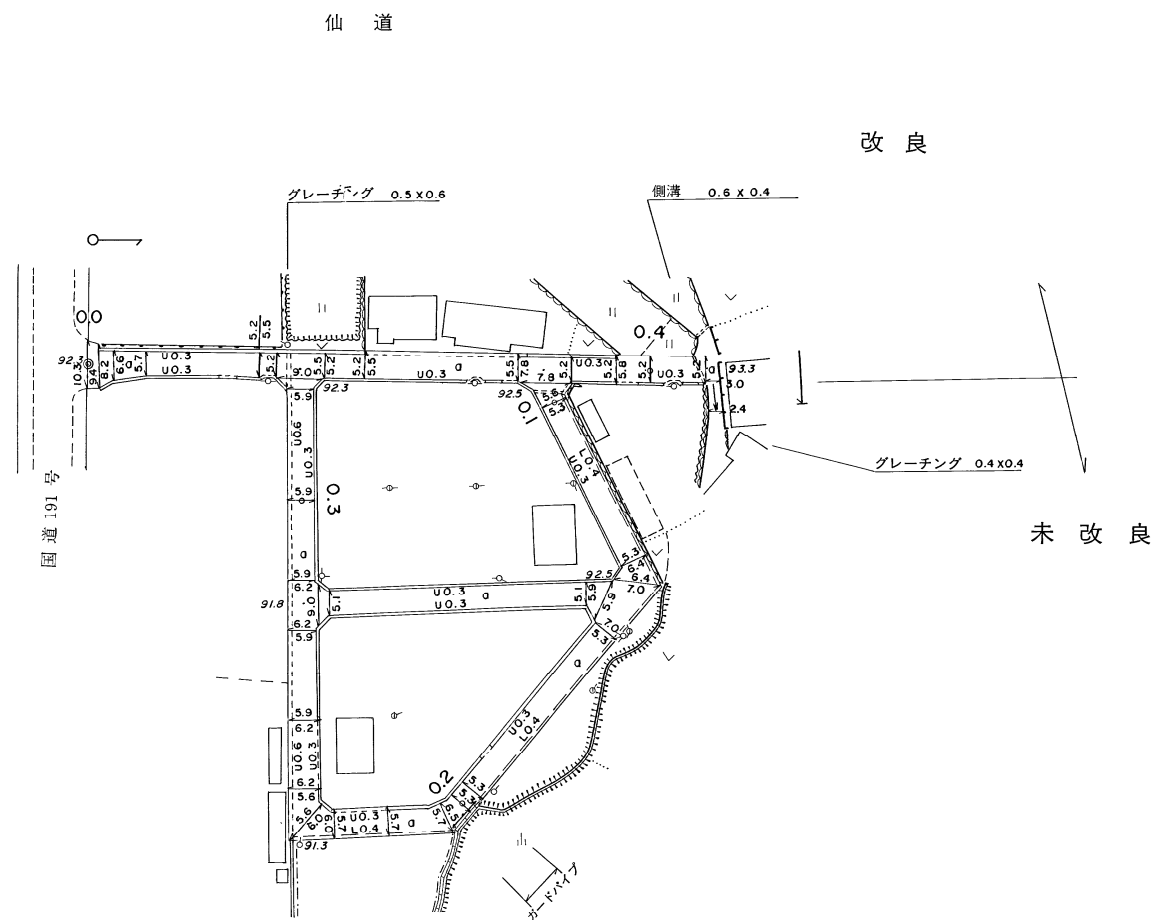

距離	0.0 26.5 124	55.4 80.1 43.6 49.1	57.1	88.3 92.3 95.3 100.0	136.0 141.4 144.4	153.4	196.2 200.0 204.0	216.2	227.6 234.5	241.5	255.5	273.7 279.2 283.9	300.0	323.6 328.5	379.6 383.8	393.0	400.0	410.4 414.6	420.2	
曲線	-----																			
勾配	92.3	0%	92.3	0%	92.5	0%	92.5	1%	91.3	1%	91.8	1%	91.8	1%	92.5	3%	93.3	0%	93.3	
幅員 内 訳	車道	3.0	4.2	4.5	4.5	4.3	4.3	4.7	5.0	5.2	5.2	4.9	4.9	4.9	4.9	4.2	4.2	4.4	4.4	
	道路	4.0	5.2	5.5	5.5	5.3	5.3	5.7	6.0	6.2	6.2	5.9	5.9	5.9	5.9	5.2	5.2	5.4	5.4	
	歩道	1.0	1.2	1.0	1.0	1.2	1.2	1.4	1.7	1.3	1.3	1.3	1.0	1.0	1.0	1.0	1.0	1.0	1.0	
側溝	無	無	無	無	無	無	無	無	無	無	無	無	無	無	無	無	無	無	無	
総幅員	5.0	6.4	6.5	6.5	6.5	6.5	7.0	7.0	7.3	7.5	7.5	6.9	6.9	6.9	6.9	6.2	6.2	6.4	6.4	
路面種類	-----																			
主要工作物	0.5 X 0.6 0.4 X 0.4 ガードパイプ 0.6 X 0.4																			

美 都 町