




# 道 路 台 帳

路線名	生角線	路線番号	1626	地名	仙道	測量年月	昭和56年3月	図面番号	5-2
-----	-----	------	------	----	----	------	---------	------	-----

平面図  
縮尺 一千分之一

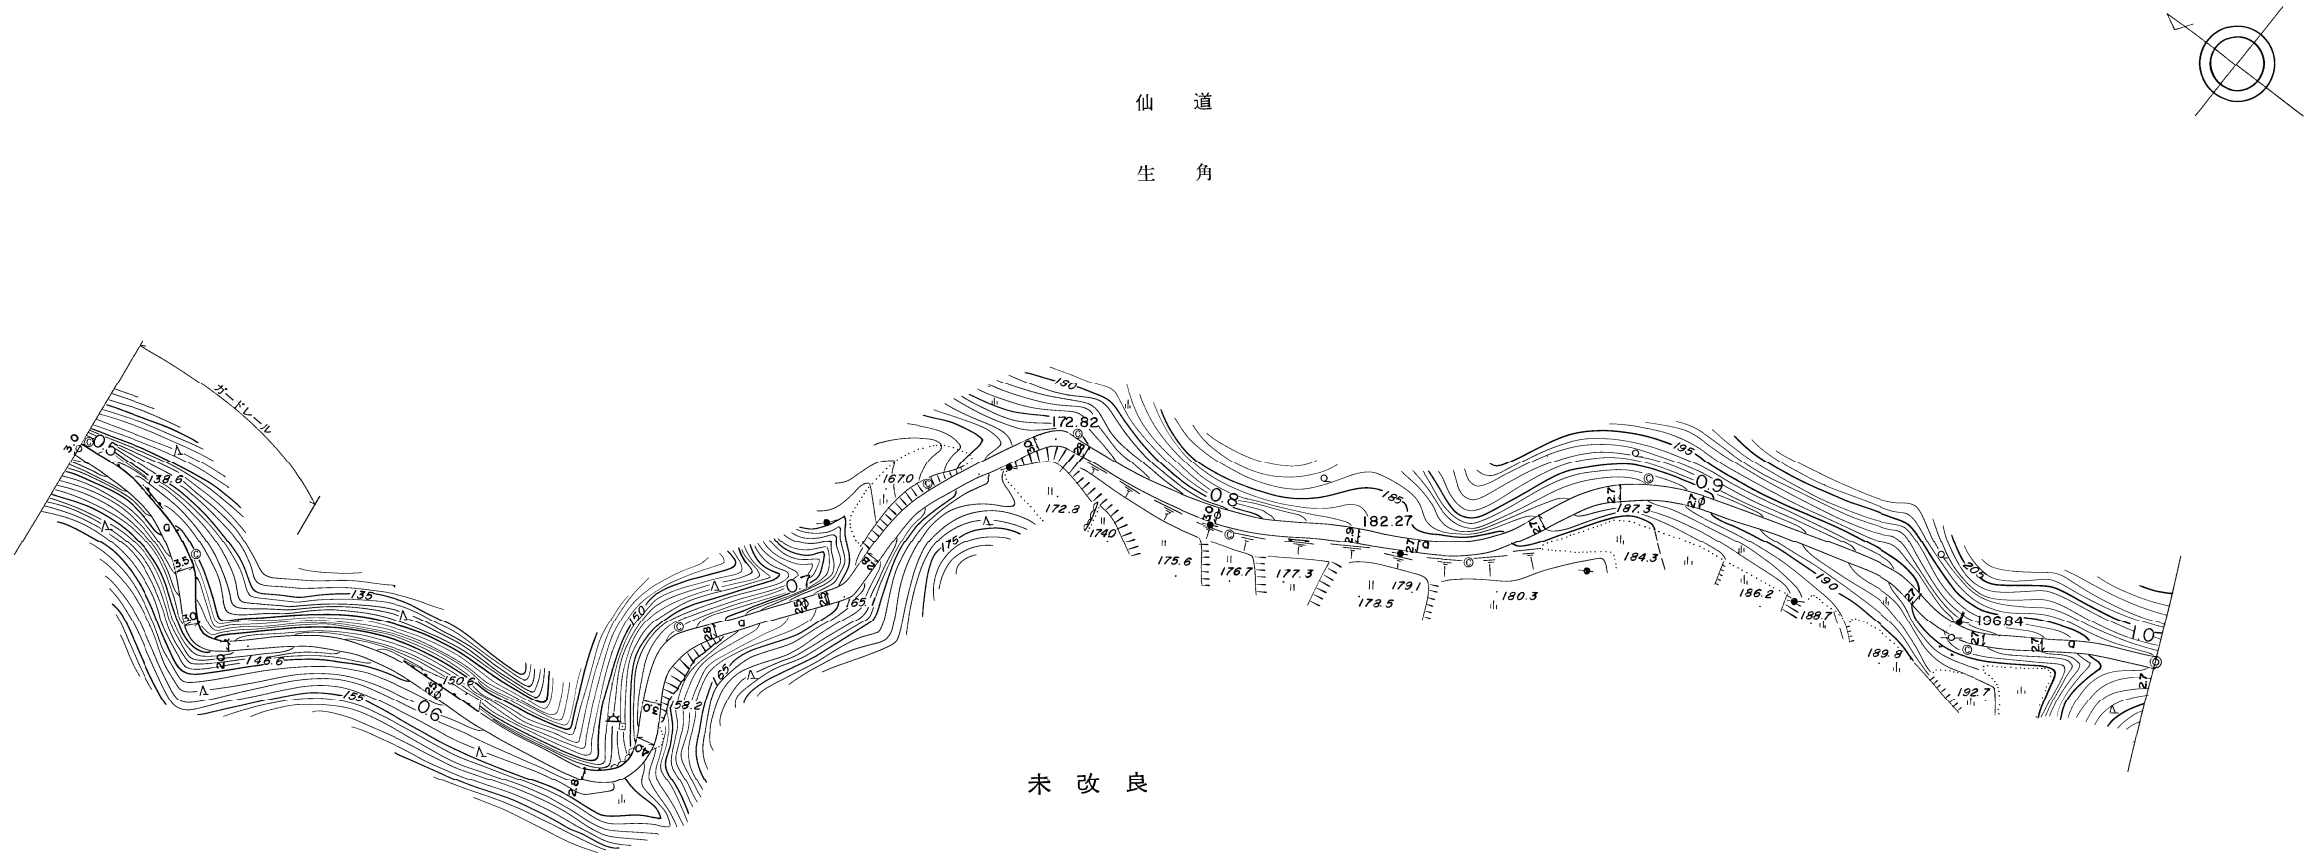

距離	500.0	515.0	533.8	544.9	553.6	559.6	561.0	597.0	600.0	634.8	653.4	660.8	681.0	700.0	705.0	718.6	726.0	741.2	759.8	763.8	770.2	800.0	827.2	829.1	841.1	867.3	883.8	900.0	904.0	948.5	964.9	976.9	1000.0								
曲線	R=40		R=6	R=40						R=10	R=14				R=12	R=35		R=8				R=90		R=35		R=40				R=30	R=90										
勾配	136.2	138.6	18%	146.6	10%	150.6	12%	158.2	14%	172.8	14%	182.3	9%	187.3	12%	196.8	13%	201.4																							
幅員内訳	車道	-3.0 +2.0		-3.5 +2.5		-3.0 +2.0		-2.0 +1.0		-2.5 +1.5		-2.8 +1.8		-4.0 +3.0		-3.0 +2.0		-2.8 +1.8		-2.5 +1.5		-2.8 +1.8		-3.0 +2.0		-2.9 +1.9		-2.7 +1.7		-2.7 +1.7		-2.7 +1.7		-2.7 +1.7		-2.7 +1.7		-2.7 +1.7		-2.7 +1.7	
	道路	
	歩道	
	側溝	
総幅員	
路面種類	a	
主要工作物	ガードレール	

美 都 町

この地図は、建設省国土地理院長の承認を得て、両院所管の測量標及び測量成果を使用して調製したものである。(承認番号) 昭55中公第40号

ワールド航空事業株式会社調製

# 道 路 台 帳

	路線名	生角線	路線番号	1626	地名	仙道	測量年月	昭和56年3月	図面番号	5-3																														
平面図  縮尺 一千分之一	仙道 生角 未改良																																							
	距離	10000	10138	10306	10585	10667	10944	11000	11352	11442	11506	11575	11804	11905	11965	12000	12133	12303	12496	12727	12857	13000	13098	13176	13345	13472	13540	13606	13798	13930	14000	14046	14154	14301	14396	14456	14842	15000		
	曲線		R=16	R=90	R=28		R=18	R=14	R=20	R=40	R=50	R=40	R=40	R=24	R=60	R=12	R=14																							
	勾配	2014	1%		2009	10%		1921	11%		1981	2%		1990	5%		2018	8%		2054	3%		2082	7%		2123														
	幅員内訳	車道	1.5	1.5	1.5	1.5	1.5	1.5	1.5	1.5	1.5	1.5	1.5	1.5	1.5	1.5	1.5	1.5	1.5	1.5	1.5	1.5	1.5	1.5	1.5	1.5	1.5	1.5	1.5	1.5	1.5	1.5	1.5	1.5	1.5	1.5	1.5	1.5		
		道路	2.5	2.5	2.5	2.5	2.5	2.5	2.5	2.5	2.5	2.5	2.5	2.5	2.5	2.5	2.5	2.5	2.5	2.5	2.5	2.5	2.5	2.5	2.5	2.5	2.5	2.5	2.5	2.5	2.5	2.5	2.5	2.5	2.5	2.5	2.5	2.5		
		歩道																																						
		側溝																																						
	路面種類	a																																						
主要工作物	

美 都 町

# 道 路 台 帳

路線名	生角線	路線番号	1626	地名	仙道	測量年月	昭和56年3月	図面番号	5-4																													
平面図  縮尺一千分之一																																						
	距離	15000	15082	15348	15628	15892	15912	15952	16000	16495	16656	17000	17079	17139	17181	17201	17395	17723	17855	18000	18070	18206	18285	18333	18407	18480	18620	18760	18952	19000	19158	19206	19323	19436	19657	19745	19898	20000
	曲線	R=10		R=60			R=26		R=80			R=10		R=70		R=12		R=10		R=40			R=20		R=20		R=50			R=12								
	勾配	212.3		4%			215.9		8%			220.6		3%		218.4		5%		224.6			11%			235.9		13%			243.2							
	幅員内訳	車道	-1.8	-2.0	-2.0	-3.5	-6.0	-4.9	-1.7	-1.5	-2.2	-1.7	-3.5	-5.0	-3.0	-1.7	-2.2	-2.2	-1.6	-1.7	-1.5	-3.5	-6.0	-3.6	-2.2	-1.9	-2.0	-2.4	-2.4	-2.4	-2.3	-2.1	-2.0	-1.7	-1.5			
		道路	-2.8	-3.0	-3.0	-4.5	-7.0	-5.9	-2.7	-2.5	-3.2	-2.7	-4.8	-6.0	-4.0	-2.7	-3.2	-3.2	-2.6	-2.7	-2.5	-4.5	-7.0	-4.6	-3.2	-2.9	-3.0	-3.4	-3.4	-3.4	-3.3	-3.1	-3.0	-2.7	-2.5			
		歩道																																				
		側溝																																				
	総幅員																																					
	路面種類	a									a									a																		
主要工作物										φ=1.2																												

美 都 町

この地図は、建設省国土地理院長の承認を得て、同院所管の測量標及び測量成果を使用して調製したものである。(承認番号)昭55中公第40号

ワールド航空事業株式会社調製

# 道 路 台 帳

路線名	生角線	路線番号	1626	地名	仙道	測量年月	昭和56年3月	図面番号	5-5													
平面図  縮尺 千分之一	<div style="text-align: right; margin-bottom: 20px;"> </div> <div style="text-align: center;"> <p>仙道 生角 未改良</p> </div>																					
距離	<table style="width: 100%; border-collapse: collapse;"> <tr> <td style="width: 10%;"></td> <td style="width: 10%; text-align: center;">20000</td> <td style="width: 10%; text-align: center;">20232</td> <td style="width: 10%; text-align: center;">20282</td> <td style="width: 10%; text-align: center;">20365</td> <td style="width: 10%; text-align: center;">20665</td> <td style="width: 10%; text-align: center;">20750</td> <td style="width: 10%; text-align: center;">21000</td> <td style="width: 10%; text-align: center;">21075</td> <td style="width: 10%; text-align: center;">21166</td> <td style="width: 10%; text-align: center;">21214</td> <td style="width: 10%; text-align: center;">21244</td> <td style="width: 10%; text-align: center;">21318</td> </tr> </table>										20000	20232	20282	20365	20665	20750	21000	21075	21166	21214	21244	21318
	20000	20232	20282	20365	20665	20750	21000	21075	21166	21214	21244	21318										
曲線																						
勾配																						
幅員	<table style="width: 100%; border-collapse: collapse;"> <tr> <td style="width: 10%;"></td> <td style="width: 10%; text-align: center;">1.5</td> <td style="width: 10%; text-align: center;">1.5</td> <td style="width: 10%; text-align: center;">1.5</td> <td style="width: 10%; text-align: center;">1.7</td> <td style="width: 10%; text-align: center;">1.7</td> <td style="width: 10%; text-align: center;">1.7</td> <td style="width: 10%; text-align: center;">1.7</td> <td style="width: 10%; text-align: center;">1.7</td> <td style="width: 10%; text-align: center;">1.7</td> <td style="width: 10%; text-align: center;">1.7</td> <td style="width: 10%; text-align: center;">1.7</td> <td style="width: 10%; text-align: center;">1.7</td> </tr> </table>										1.5	1.5	1.5	1.7	1.7	1.7	1.7	1.7	1.7	1.7	1.7	1.7
	1.5	1.5	1.5	1.7	1.7	1.7	1.7	1.7	1.7	1.7	1.7	1.7										
内訳	<table style="width: 100%; border-collapse: collapse;"> <tr> <td style="width: 10%;"></td> <td style="width: 10%; text-align: center;">2.5</td> <td style="width: 10%; text-align: center;">2.5</td> <td style="width: 10%; text-align: center;">2.5</td> <td style="width: 10%; text-align: center;">2.7</td> <td style="width: 10%; text-align: center;">2.7</td> <td style="width: 10%; text-align: center;">2.7</td> <td style="width: 10%; text-align: center;">2.7</td> <td style="width: 10%; text-align: center;">2.7</td> <td style="width: 10%; text-align: center;">2.7</td> <td style="width: 10%; text-align: center;">2.7</td> <td style="width: 10%; text-align: center;">2.7</td> <td style="width: 10%; text-align: center;">2.7</td> </tr> </table>										2.5	2.5	2.5	2.7	2.7	2.7	2.7	2.7	2.7	2.7	2.7	2.7
	2.5	2.5	2.5	2.7	2.7	2.7	2.7	2.7	2.7	2.7	2.7	2.7										
路面種類																						
主要工作物																						

美 都 町