


# 道 路 台 帳

路線名 下都茂日陰線      路線番号 1631      地名 仙道      測量年月 昭和62年3月      図面番号 2-1

調整年月日 昭和62年3月31日

平面図  
縮尺 千分之一

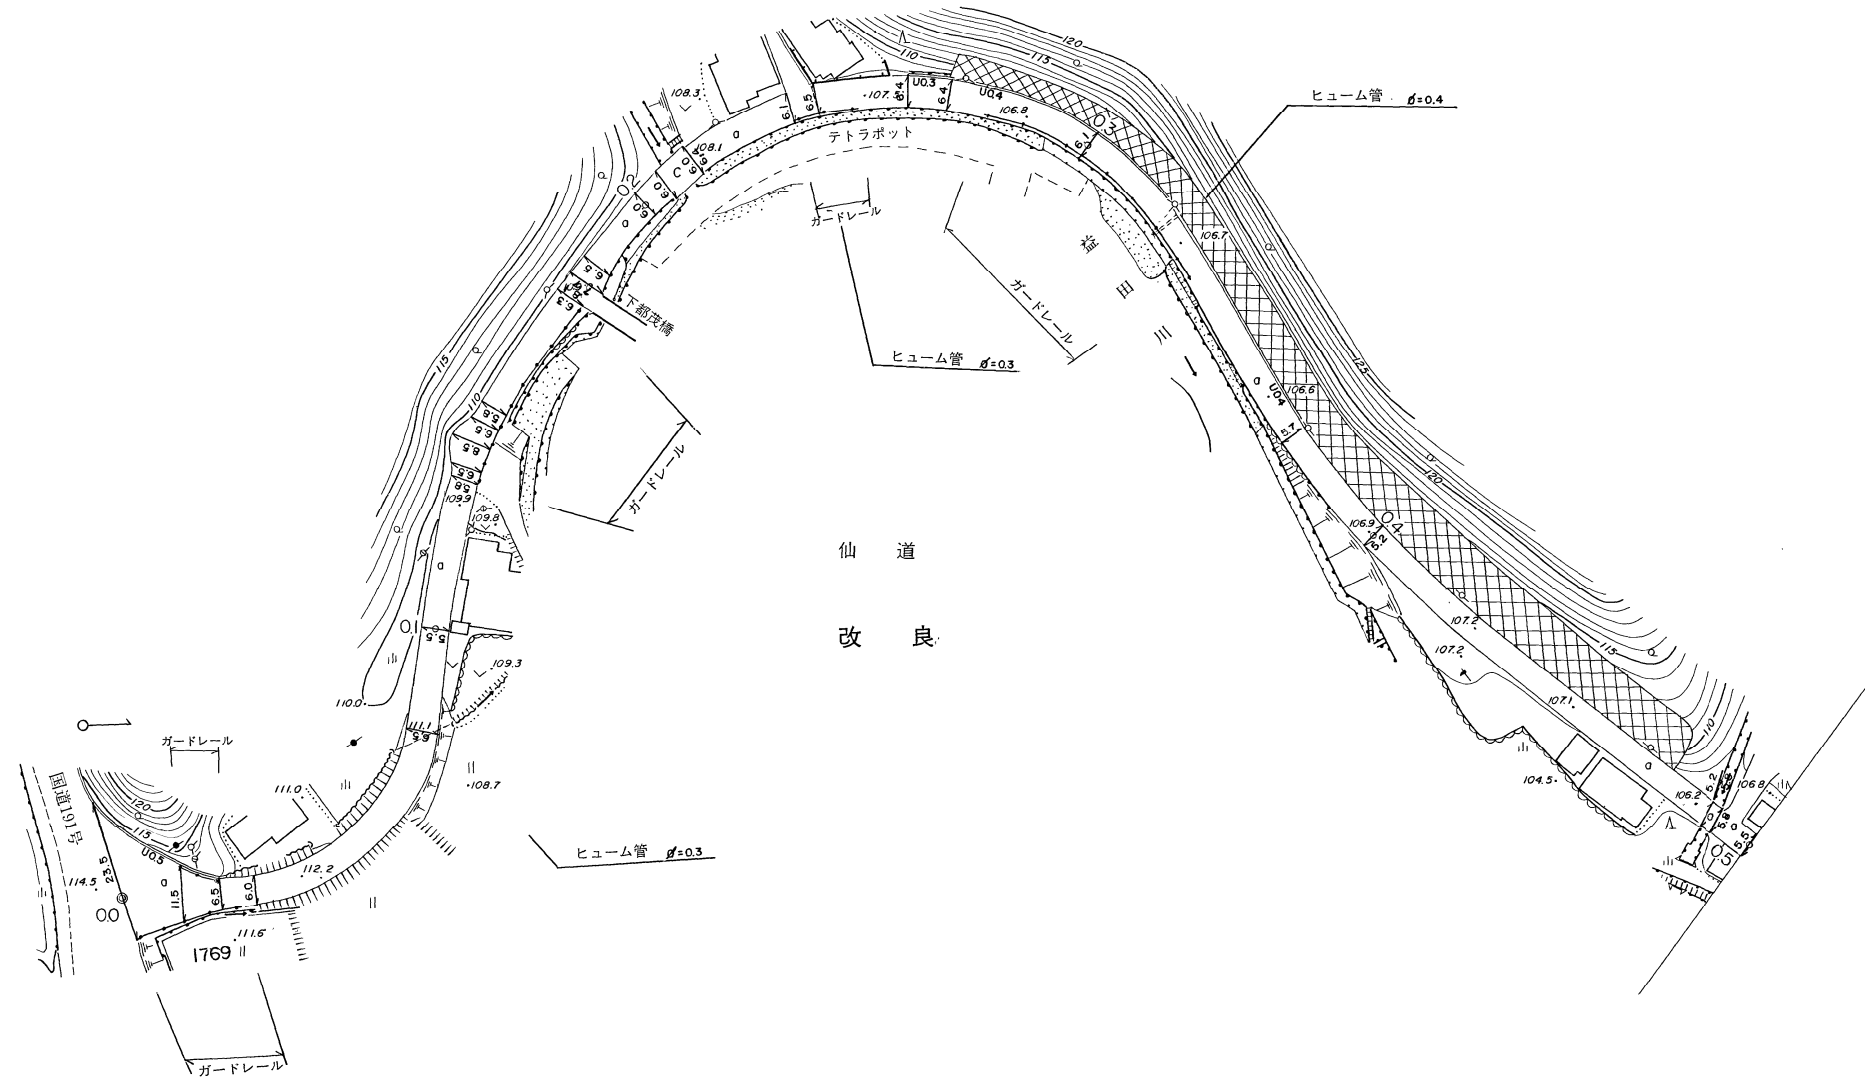

距離	0.0	12.2	207	245	274	78.4	100.0	126.7	132.0	134.5	139.5	143.8	147.6	163.8	178.8	180.0	184.0	200.0	206.0	213.4	235.6	241.5	249.5	251.2	260.4	268.7	273.0	276.7	287.0	300.0	322.0	327.0	335.5	363.4	373.5	382.4	400.0	428.0	489.5	492.0	500.0		
曲線			R=40				R=100						R=∞						R=60								R=180																
勾配	114.5	4%		111.1	2%		109.9	2%		108.1	2%		107.5	2%		106.8	0%		106.6	1%		107.2	2%		106.9	2%		105.9															
幅員	車道	23.5+22.5	11.5+10.5	6.5+5.5	6.0+5.0	6.5+5.5	5.5+4.5	5.8+4.8	6.5+5.5	8.1+7.1	6.3+5.3	7.7+6.7	6.5+5.5	6.0+5.0	6.0+5.0	6.0+5.0	6.0+5.0	6.0+5.0	6.0+5.0	6.0+5.0	6.0+5.0	6.0+5.0	6.0+5.0	6.0+5.0	6.0+5.0	6.0+5.0	6.0+5.0	6.0+5.0	6.0+5.0	6.0+5.0	6.0+5.0	6.0+5.0	6.0+5.0	6.0+5.0	6.0+5.0	6.0+5.0	6.0+5.0	6.0+5.0	6.0+5.0	6.0+5.0	6.0+5.0	6.0+5.0	
	道路	23.5+22.5	11.5+10.5	6.5+5.5	6.0+5.0	6.5+5.5	5.5+4.5	5.8+4.8	6.5+5.5	8.1+7.1	6.3+5.3	7.7+6.7	6.5+5.5	6.0+5.0	6.0+5.0	6.0+5.0	6.0+5.0	6.0+5.0	6.0+5.0	6.0+5.0	6.0+5.0	6.0+5.0	6.0+5.0	6.0+5.0	6.0+5.0	6.0+5.0	6.0+5.0	6.0+5.0	6.0+5.0	6.0+5.0	6.0+5.0	6.0+5.0	6.0+5.0	6.0+5.0	6.0+5.0	6.0+5.0	6.0+5.0	6.0+5.0	6.0+5.0	6.0+5.0	6.0+5.0	6.0+5.0	6.0+5.0
内訳	歩道	
	側溝	10.5	10.5	
路面種類	
主要工作物	ガードレール		ガードレール		

美 都 町

この地図は、建設省国土院院長の承認を得て、同院所管の測量標及び測量成果を使用して調製したものである。(承認番号) 昭55中公測40号      ワールド航測コンサルト(株)調製


# 道 路 台 帳

路線名 下都茂日陰線      路線番号 1631      地名 仙道      測量年月 昭和62年3月      図面番号 2-2

調整年月日 昭和62年3月31日

平面図

縮尺 一千分之一

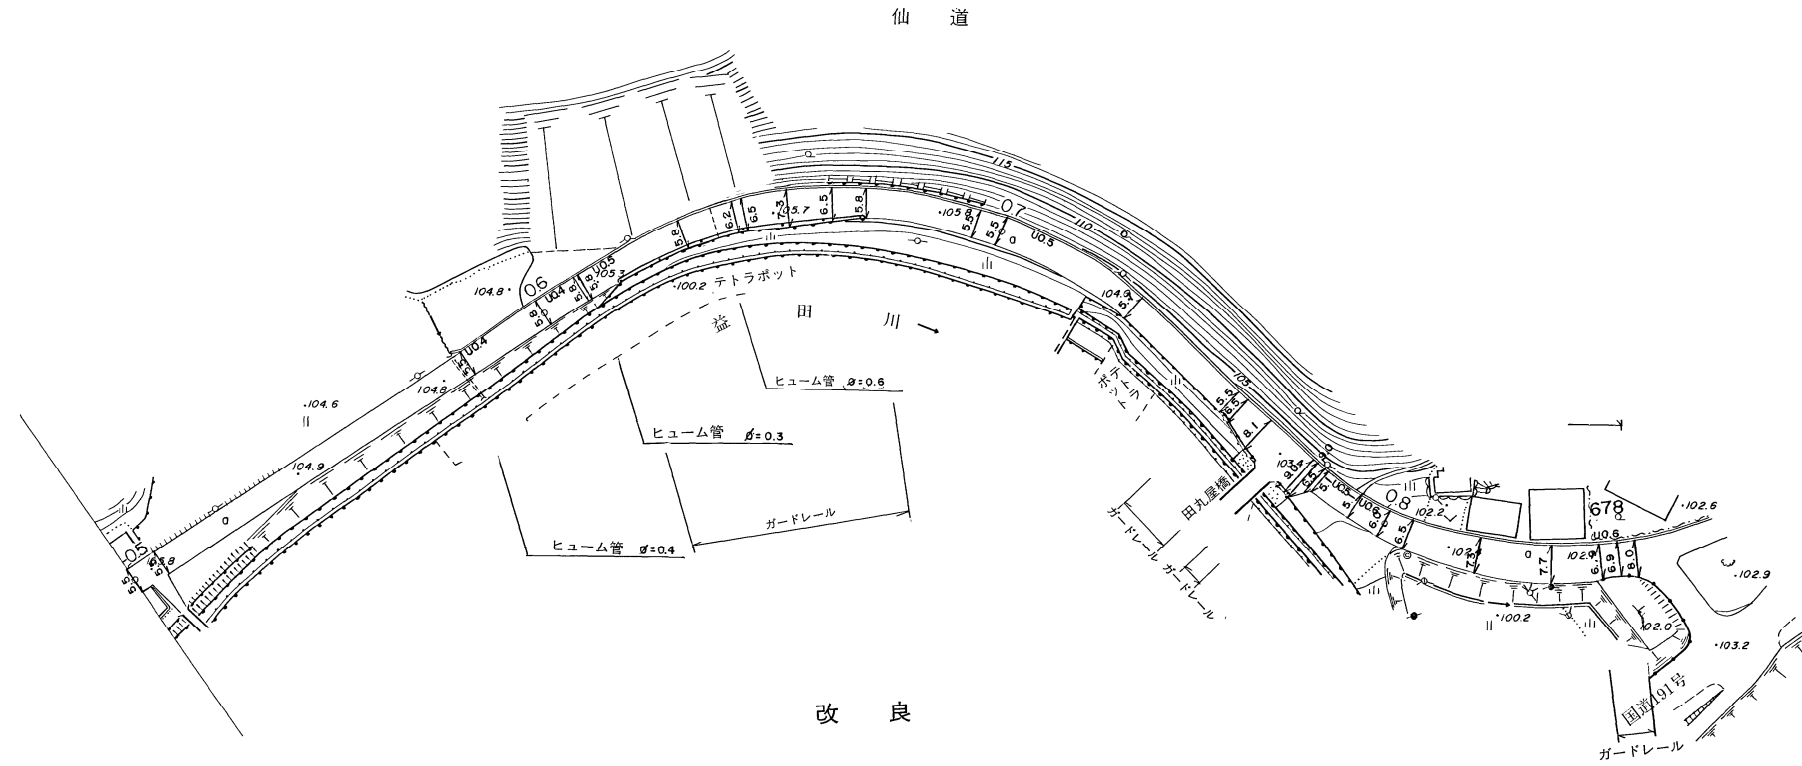

距離	500.0      576.0      579.4      587.5      600.0      609.7      612.0      618.5      645.9      654.8      663.8      670.7      677.5      686.0      700.0      750.0      760.0      762.6      768.7      775.0      779.9      783.6      784.5      793.2      800.0      805.6      836.0      846.0      849.9      853.5														
曲線	R=90      R=80														
勾配	105.9      104.8      104.8      105.3      105.3      105.8      105.8      104.6      103.4      102.1														
幅員内訳	車道	4.5      4.5      4.8      4.8      5.5      6.3      5.5      4.8      4.5      4.5      7.1      4.1      4.1      5.0      5.9      6.7      7.0													
	道路	5.5      5.5      5.8      5.8      6.5      7.3      6.5      5.8      5.5      5.5      6.1      8.0      6.0      6.5      7.7      6.9      8.0													
	歩道	0.4      0.4      0.4      0.5      0.4      0.4      0.4      0.4      0.4      0.4      0.4      0.4      0.4      0.4      0.4      0.4      0.4													
	側溝	0.4      0.4      0.4      0.5      0.4      0.4      0.4      0.4      0.4      0.4      0.4      0.4      0.4      0.4      0.4      0.4      0.4													
路面種類	a      a      a      a      a      a      a      a      a      a      a      a      a      a      a      a														
主要工作物	φ=0.4      φ=0.3      φ=0.6      ガードレール      ガードレール      ガードレール														

美 都 町

「この地図は、建設省国土地理院長の承認を得て、同院所管の測量標及び測量成果を使用して調製したものである。」 (承認番号) 昭55中公第40号      ワールド航測コンサルタント(株)調製