
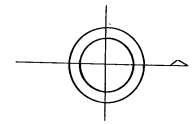


道 路 台 帳

路線名	紙屋田線	路線番号	1633	地名	仙道	測量年月	平成9年3月	図面番号	1-1
-----	------	------	------	----	----	------	--------	------	-----

調整年月日 平成13年3月

平面図
縮尺 一千分の一

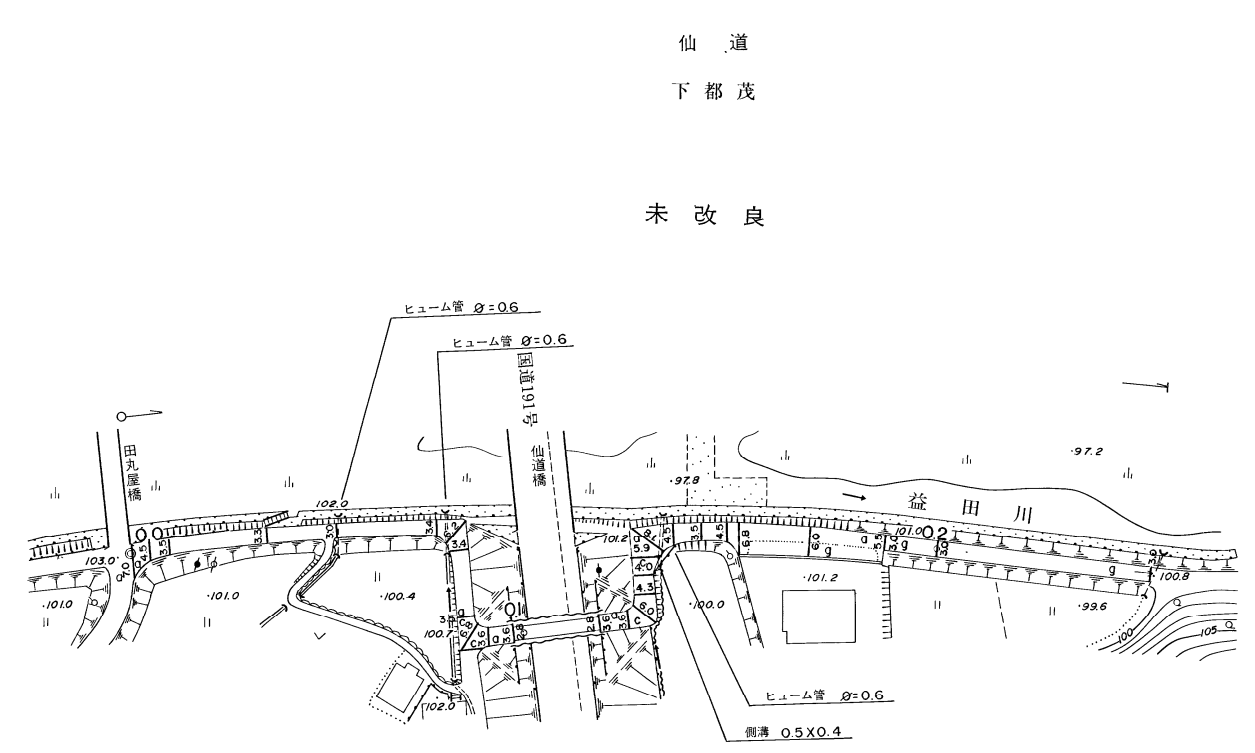

距離	0.0 3.8 7.7 28.1 38.9 42.4 62.7 67.1 70.9 84.5 88.7 92.6 97.3 115.5 121.4 125.5 129.7 133.4 136.7 140.3 143.9 145.9 151.6 156.8 159.5 173.5 189.0 200.0 242.3										
曲線	103.0 2% 102.0 3% 100.7 1% 100.5 3% 101.2 0% 101.0 0% 100.8										
勾配	R=200 R=4 R=4 R=6 R=150										
幅員内訳	車道	7.0 6.0 4.4 3.5 3.3 2.5 3.3 2.3 3.0 2.0 3.4 2.4 6.2 5.2 3.4 2.4 3.5 2.5 6.8 5.8 3.6 2.6 2.8 1.8 2.8 1.8 3.6 2.6 3.6 2.6 6.0 5.0 4.3 3.3 4.0 3.0 5.9 4.9 8.1 7.1 4.3 3.5 3.5 2.5 4.0 3.5 6.0 5.0 5.0 4.5 3.0 2.0 3.0 2.0									
	道路										
	歩道										
	側溝										
	総幅員										
路面種類	a a c a o c a a a a										
主要工作物	<div style="display: flex; justify-content: space-around; align-items: center;"> <div style="border: 1px dashed black; width: 20px; height: 10px; margin-right: 5px;"></div> $\phi=0.6$ <div style="border: 1px dashed black; width: 20px; height: 10px; margin-right: 5px; margin-left: 20px;"></div> $\phi=0.6$ <div style="border: 1px dashed black; width: 40px; height: 10px; margin-right: 5px; margin-left: 20px;"></div> 0.5X0.4 <div style="border: 1px dashed black; width: 20px; height: 10px; margin-right: 5px; margin-left: 20px;"></div> $\phi=0.6$ </div>										

美 都 町