



道 路 台 帳

路線名	清水下線	路線番号	1636	地名	仙道	測量年月	昭和62年3月	図面番号	1-1
-----	------	------	------	----	----	------	---------	------	-----

調整年月日 昭和62年3月31日

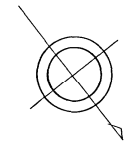

平面図
縮尺 千分之一

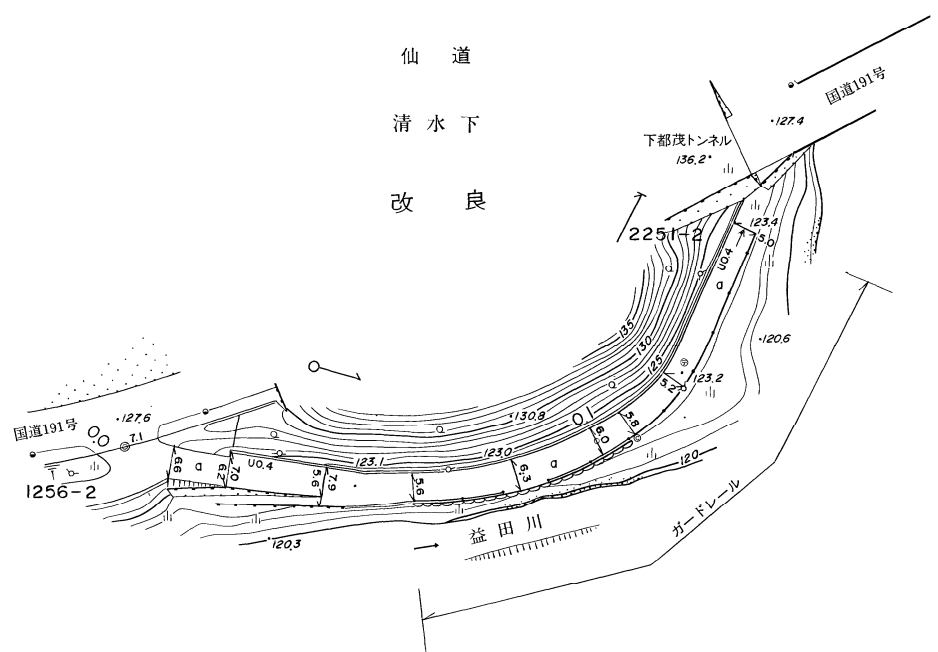

距離		0.0	10.0	21.9	42.1	48.7	60.0	81.7	100.0	107.0	120.0	125.9	154.2
曲線													
勾配													
幅員内訳	車道												
	道路												
	歩道左												
	歩道右												
側溝	左												
	右												
総幅員													
路面種類													
主要工作物													

ガードレール

「この地図は、建設省国土地理院長の承認を得て、同院所管の測量標及び測量成果を使用して調製したものである。(承認番号) 昭55中公第40号」
ワールド航測コンサルタント(株)調製

美 都 町