


道 路 台 帳

路線名	蛇久保中線	路線番号	1638	地名	仙道	測量年月	昭和62年3月	図面番号	1-1
-----	-------	------	------	----	----	------	---------	------	-----


調整年月日 昭和62年3月31日

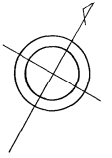

平面図

仙道
蛇久保中
未改良

縮尺 一千分之一

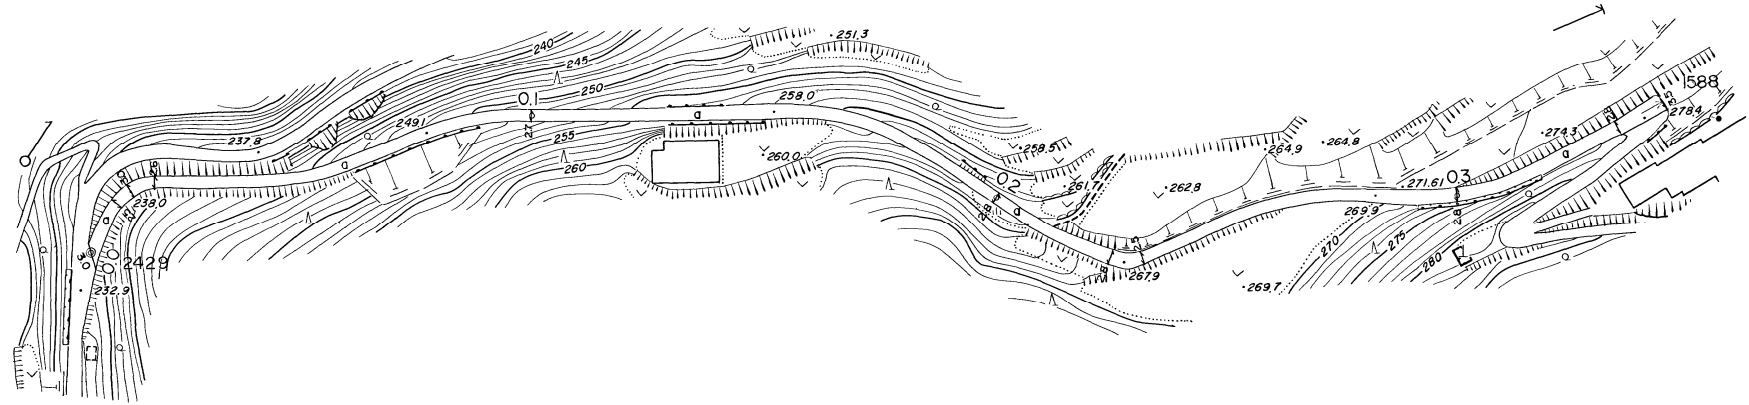

距離	0.0 11.8 15.3 20.8 37.0 74.0 79.0 100.0 150.0 184.5 200.0 226.2 229.2 233.2 250.8 283.0 300.0 325.0 335.8 346.8	
曲線	R=8 R=65 R=55 R=50 R=6 R=60 R=60	
勾配	23.9% 17% 13% 13% 4% 13%	
幅員	車道	3.0-2.0 2.5-1.5 3.0-2.0 2.6-1.6 2.7-1.7 2.8-1.8 2.8-1.8 2.5-1.5 2.8-1.8 2.8-1.8 2.8-1.8 3.5-2.5
	道路	
	歩道	
	側溝	
	総幅員	
路面種類	a a a	
主要工作物		

美 都 町

「この地図は、建設省国土院院長の承認を得て、同院所管の測量機及び測量成果を使用し、調整したものである。(承認番号) 昭55中公第40号」
ワールド航測コンサルタント(株)調製