


道 路 台 帳

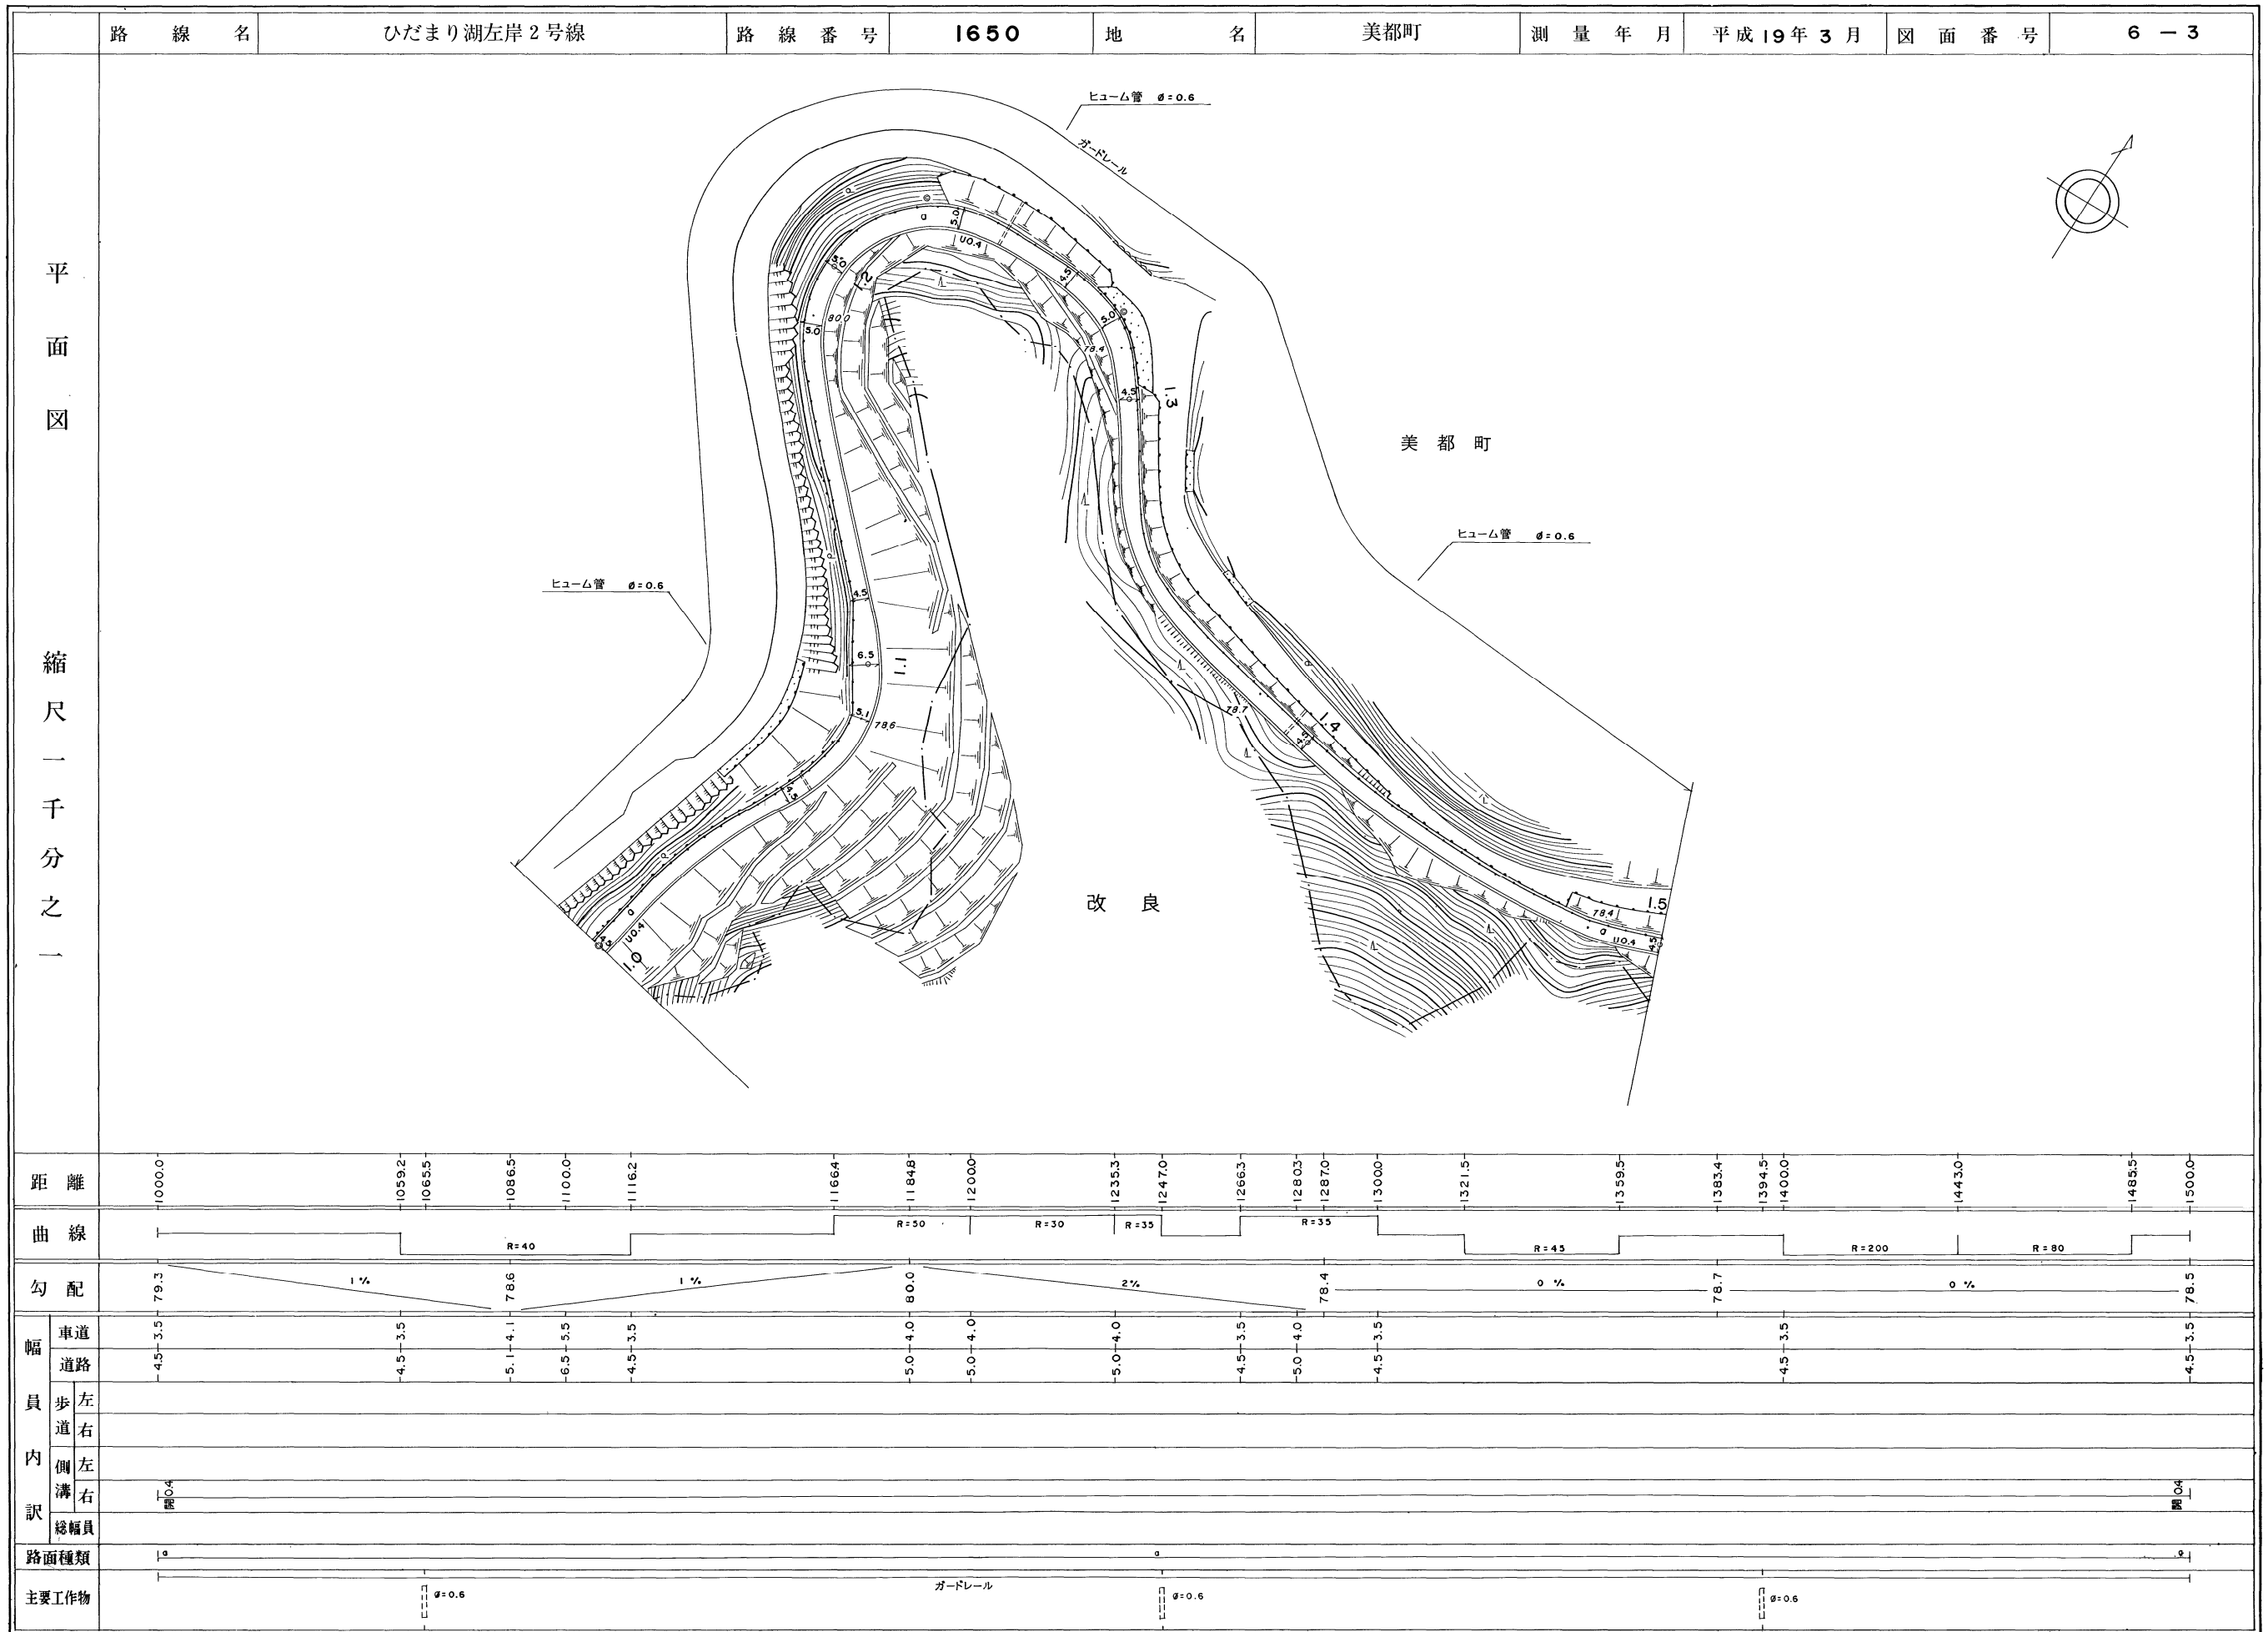

美 都 町

「この地図は、建設省国土地理院長の承認を得て、同院所管の測量標及び測量成果を使用して調製したものである (承認番号) 昭55中公第40号」 株式会社 ワールド 調製

道 路 台 帳

路線名	ひだまり湖左岸2号線		路線番号	1650	地名	美都町	測量年月	平成19年3月	図面番号	6-4																						
平面図 縮尺 一千分の一																																
	距離	15000	15240	15320	15356	15389	15545	15579	15681	15830	16000	16585	16622	17000	17125	1741.7	17520	17558	18000	18090	18415	18500										
	曲線																															
	勾配	78.5	1%				79.1	2%				81.9	3%				85.4	3%				80.6										
	幅員内訳	車道	4.5	3.5	4.5	3.5	5.5	4.5	4.5	3.5	4.5	3.5	4.9	3.9	4.5	3.5	5.7	4.7	6.8	5.8	7.2	6.2	9.9	8.9	4.7	3.7	4.5	3.5	4.5	3.5	4.9	3.9
		歩道左																														
		歩道右																														
		側溝																														
	路面種類																															
	主要工作物																															

美 都 町

道 路 台 帳

路線名	ひだまり湖左岸2号線		路線番号	1650	地名	美都町	測量年月	平成19年3月	図面番号	6-5							
平面図 縮尺 千分之一	美 都 町 改 良 																
	距離	1850.0	1853.5	1863.6	1900.0	1902.0	1951.5	1979.0	1982.8	1988.3	2000.0	2041.0	2066.0	2081.7	2100.0	2150.0	
	曲線	R=80															
	勾配	8.0%	5%		78.2	0%		78.5	0%		78.7	0%		78.4	78.4		
	幅員内訳	車道	4.9	3.9	3.5	4.5	3.5	4.1	5.1	4.1	5.0	4.0	5.0	4.0	4.4	5.4	4.4
		道路	4.9	3.9	3.5	4.5	3.5	4.1	5.1	4.1	5.0	4.0	5.0	4.0	4.4	5.4	4.4
		歩道左															
		歩道右															
	路面種類	側溝左															
		側溝右	0.4			0.4	0.6						0.6	0.4			0.4
総幅員																	
主要工作物		ガードレール		1.0x1.1		ガードレール					ガードレール						

美 都 町

道 路 台 帳

路線名	ひだまり湖左岸2号線		路線番号	1650	地名	美都町	測量年月	平成19年3月	図面番号	6-6								
平面図 縮尺 一千分之一	美 都 町 改 良 																	
	距離	21500	21820	22000	22025	22800	23000	23640	23820	24000	24530	24550	24600	24648	25000	25118	25272	
	曲線	—																
	勾配	78.4	1%	78.2	0%	78.4	1%	79.1	1%	79.9	—							
	幅員内訳	車道	5.4	4.4	4.4	4.4	5.0	4.0	5.0	4.0	5.0	4.0	5.0	4.0	5.0	4.0	10.0	9.0
		道路	5.4	4.4	4.4	4.4	5.0	4.0	5.0	4.0	5.0	4.0	5.0	4.0	5.0	4.0	10.0	9.0
		左側溝	0.4	0.4	0.4	0.4	0.4	0.4	0.4	0.4	0.4	0.4	0.4	0.4	0.4	0.4	0.4	0.4
		右側溝	0.4	0.4	0.4	0.4	0.4	0.4	0.4	0.4	0.4	0.4	0.4	0.4	0.4	0.4	0.4	0.4
	路面種類	—																
	主要工作物	0.9x0.9		0.7		1.5x1.0		ガードパイプ										

美 都 町