


# 道 路 台 帳

路線名	仙道中線	路線番号	1652	地名	仙道	測量年月	平成26年3月	図面番号	1-1
-----	------	------	------	----	----	------	---------	------	-----

平面図  
縮尺 一千分之一

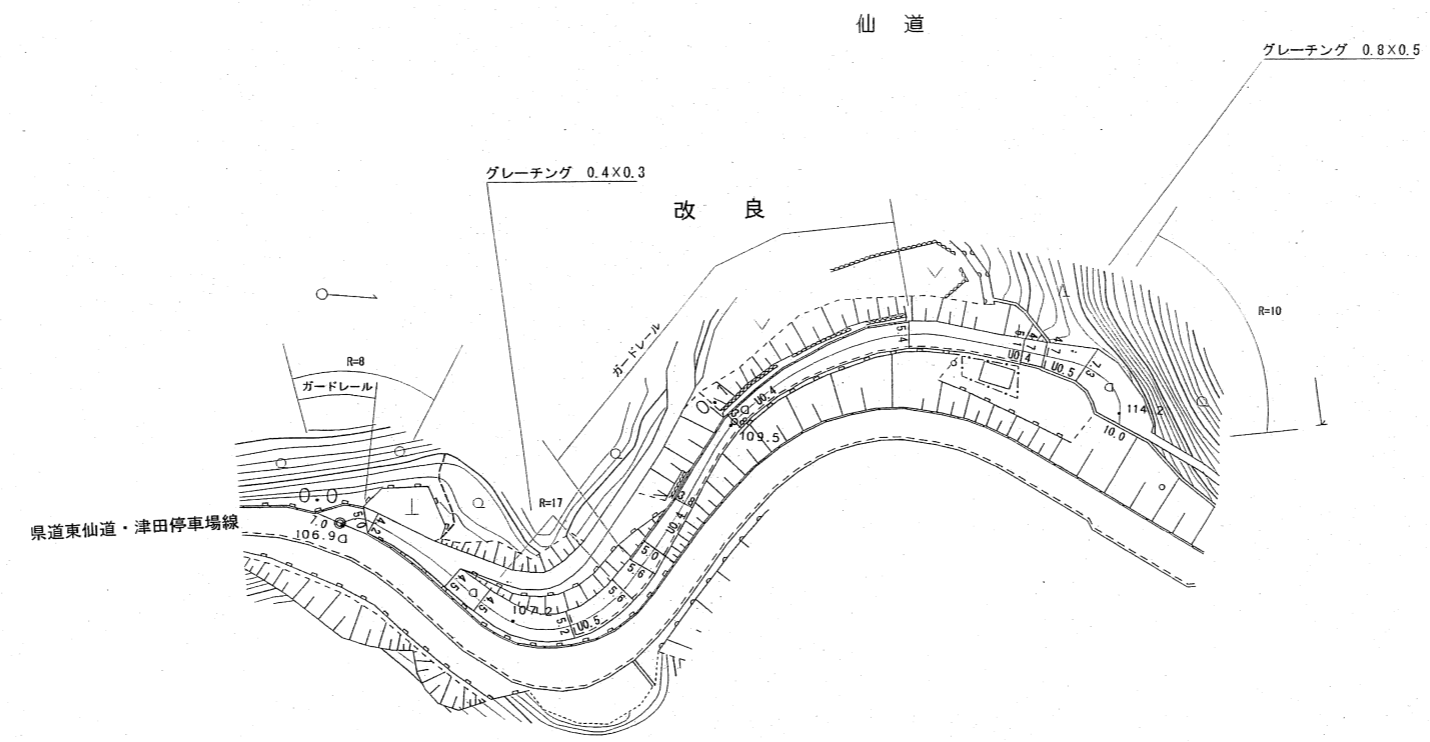

距離		0.0	4.8	24.4	31.3	38.3	49.4	61.3	66.9	71.1	81.1	100.0	136.6	158.1	162.2	170.2	184.0	
曲線		R=8		R=17		R=50				R=10								
勾配		106.9	1%	107.2	6%	109.5	6%	114.2										
幅員内訳	車道	7.0+6.0		4.5+3.5		5.2+4.2		5.6+4.6		5.0+4.0		3.8+2.8		5.4+4.4		5.1+4.1		7.3+6.3
	道路部	3.0+4.0		4.5+3.5		5.2+4.2		5.6+4.6		5.0+4.0		3.8+2.8		5.4+4.4		5.1+4.1		7.3+6.3
	歩道左																	
	歩道右																	
	側溝																	
総幅員																		
路面種類		ガードレール		グレーチング 0.4x0.3				ガードレール				グレーチング 0.8x0.5						
主要工作物		ガードレール		グレーチング 0.4x0.3				ガードレール				グレーチング 0.8x0.5						

美 都 町