
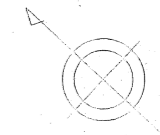


# 道 路 台 帳

路線名	仙道上線	路線番号	1653	地名	仙道	測量年月	平成26年3月	図面番号	1-1
-----	------	------	------	----	----	------	---------	------	-----

平面図  
縮尺 一千分之一

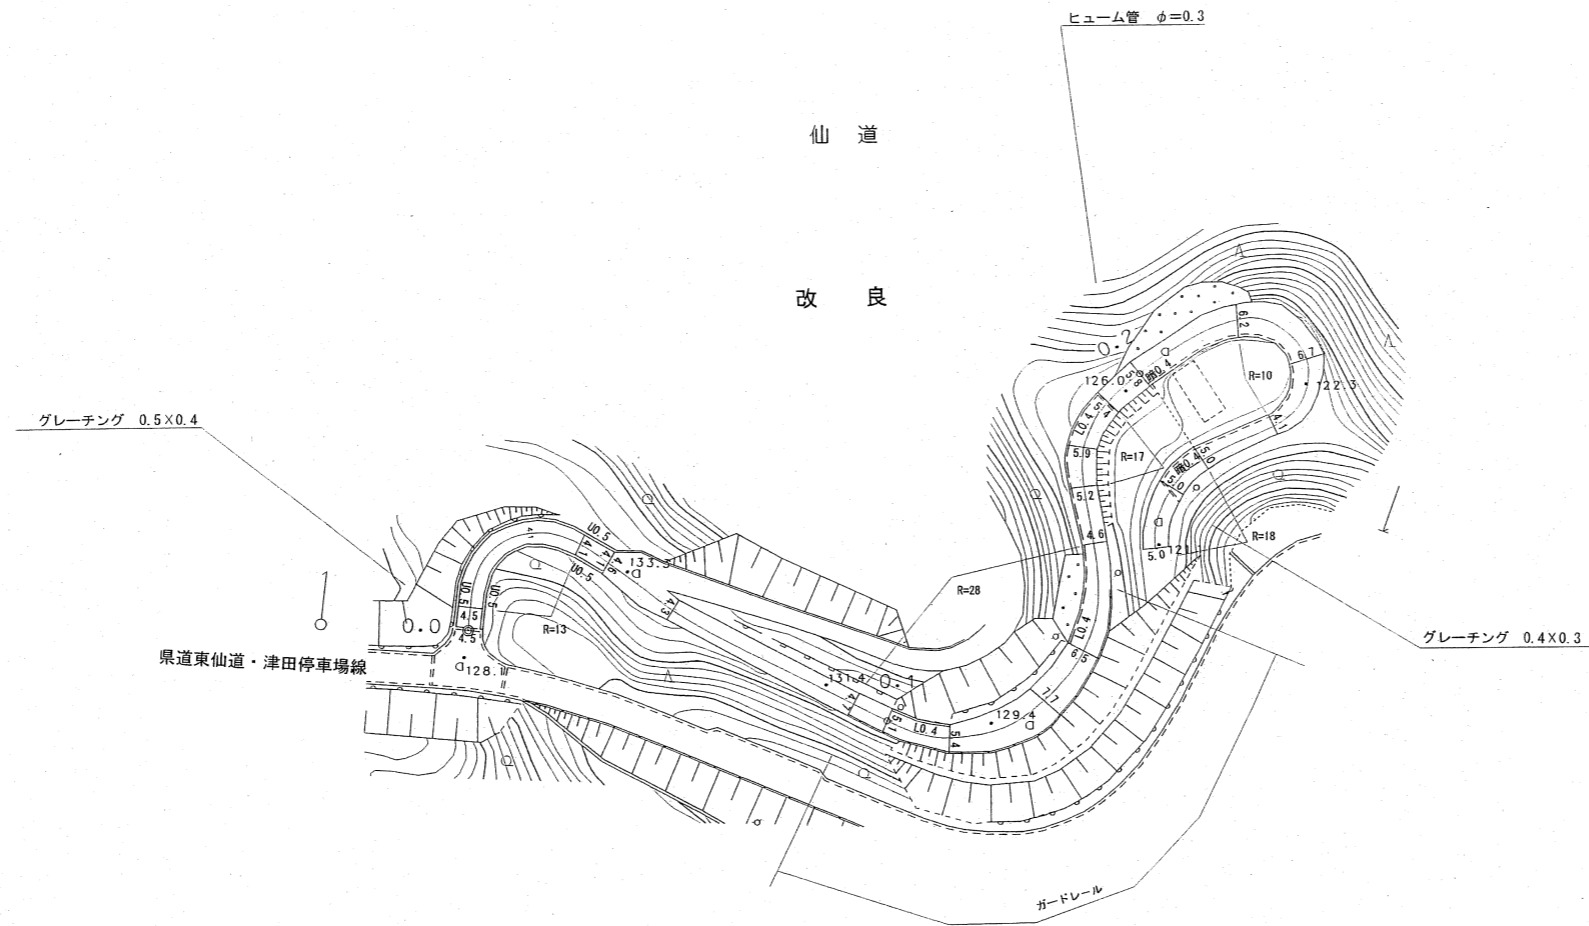

距離	0.0 4.4 33.9 40.2 43.7 55.0 93.0 100.0 112.1 120.1 131.5 143.5 155.3 164.1 174.9 182.3 192.0 196.0 200.0 220.8 236.9 241.4 252.0 267.0 274.8 286.0	
曲線	R=13 R=28 R=17 R=10 R=18	
勾配	128.1 10% 133.3 5% 133.3 3% 126.0 8% 122.3 5% 121.1	
幅員内訳	車道	3.5 3.1 3.1 3.3 3.7 4.1 4.4 5.5 3.6 4.2 4.9 4.4 4.8 5.2 5.7 3.1 4.0 4.0 4.0
	道路部	4.5 4.1 4.1 4.3 4.7 5.1 5.4 6.5 4.6 5.2 5.9 5.4 5.8 6.2 6.7 4.1 5.0 5.0 5.0
	歩道	3.5 3.1 3.1 3.3 3.7 4.1 4.4 5.5 3.6 4.2 4.9 4.4 4.8 5.2 5.7 3.1 4.0 4.0 4.0
	側溝	0.5 0.5 0.4 0.4 0.4 0.4 0.4 0.4 0.4 0.4 0.4 0.4 0.4 0.4 0.4 0.4 0.4 0.4 0.4 0.4
	総幅員	8.0 7.6 7.6 7.6 8.1 9.2 9.8 11.9 8.2 9.4 10.3 9.8 10.2 11.6 12.1 7.5 9.0 9.0 9.0
路面種類	P P P P P P P P P P P P P P P P P P P P	
主要工作物	グレーチング 0.5x0.4 ガードレール ヒューム管 φ0.3 グレーチング 0.4x0.3	

美 都 町