
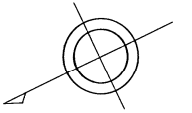


道 路 台 帳

路線名 山根線 路線番号 1701 地名 山本 測量年月 平成13年3月 図面番号 1-1

平面図
縮尺 一千分の一

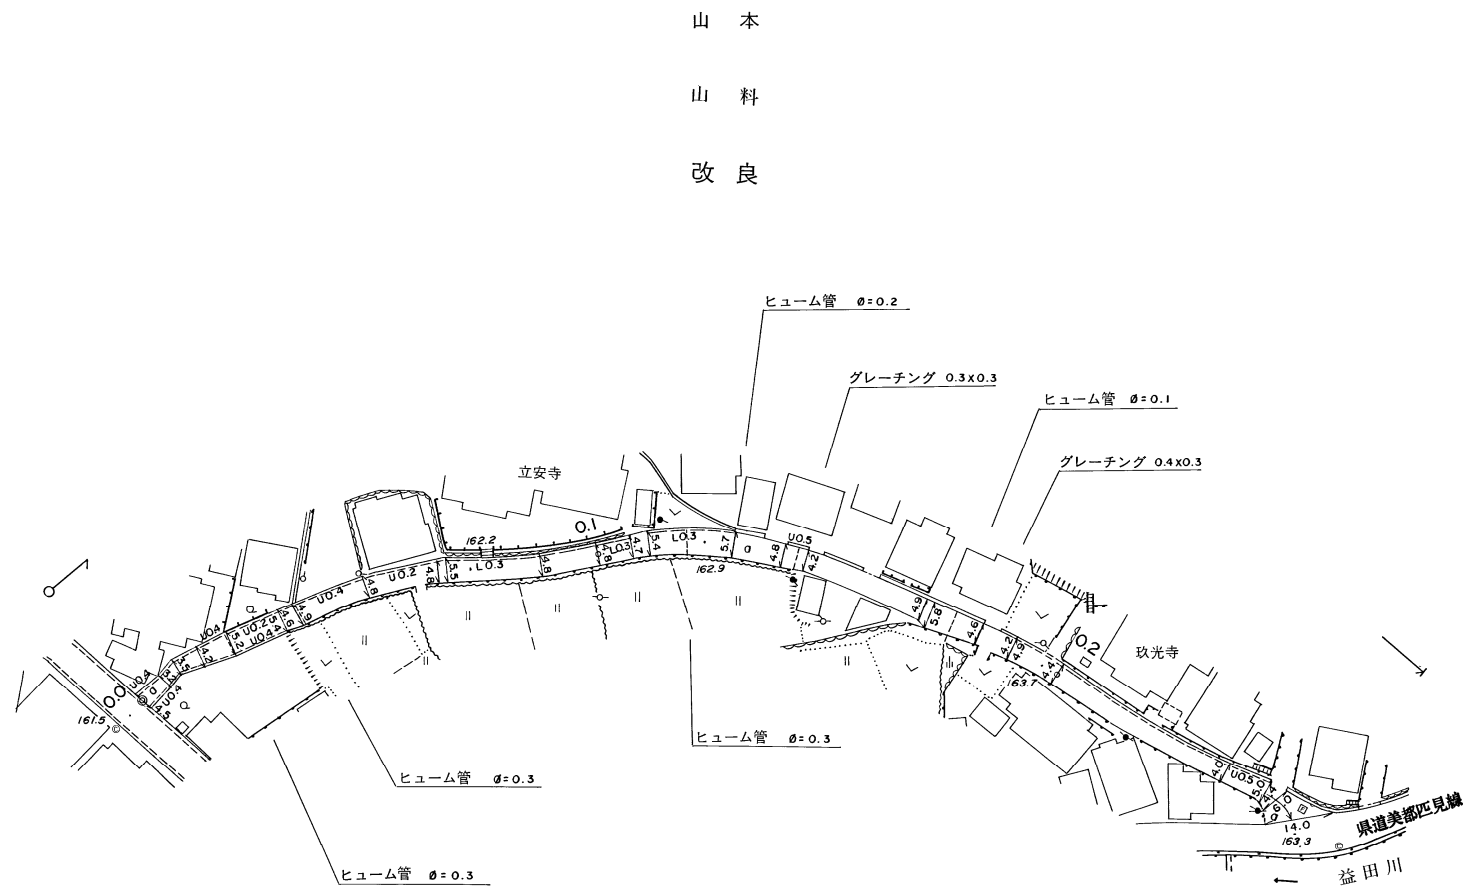

距離		0.0	5.8	9.8	14.8	21.8	33.0	36.0	48.0	51.5	67.0	68.6	73.0	81.0	88.0	100.0	106.6	110.1	116.5	120.5	127.5	137.5	142.4	158.6	175.0	181.0	189.0	196.0	200.0	215.0	239.5	248.7	251.2	257.0			
曲線			R=25				R=50						R=100						R=50									R=55			R=200				R=13		
勾配		161.5	1% ↓		162.2	1% ↓		162.9	1% ↓		163.7	1% ↓		163.3					163.3																		
幅員内訳	車道	4.5	3.5	3.2	3.2	3.2	3.2	3.2	3.2	3.2	3.2	3.2	3.2	3.2	3.2	3.2	3.2	3.2	3.2	3.2	3.2	3.2	3.2	3.2	3.2	3.2	3.2	3.2	3.2	3.2	3.2	3.2	3.2	3.2	3.2		
	道路	4.5	3.5	3.2	3.2	3.2	3.2	3.2	3.2	3.2	3.2	3.2	3.2	3.2	3.2	3.2	3.2	3.2	3.2	3.2	3.2	3.2	3.2	3.2	3.2	3.2	3.2	3.2	3.2	3.2	3.2	3.2	3.2	3.2	3.2		
	歩道左																																				
	歩道右																																				
	側溝	幅10.4	幅10.4	幅10.4	幅10.4	幅10.4	幅10.4	幅10.4	幅10.4	幅10.4	幅10.4	幅10.4	幅10.4	幅10.4	幅10.4	幅10.4	幅10.4	幅10.4	幅10.4	幅10.4	幅10.4	幅10.4	幅10.4	幅10.4	幅10.4	幅10.4	幅10.4	幅10.4	幅10.4	幅10.4	幅10.4	幅10.4	幅10.4	幅10.4	幅10.4	幅10.4	幅10.4
総幅員																																					
路面種類																																					
主要工作物																																					

美 都 町