


道 路 台 帳

路線名 山料田殿線 路線番号 1702 地名 山本 測量年月 昭和56年3月 図面番号 1-1

平面図

縮尺 一千分之一

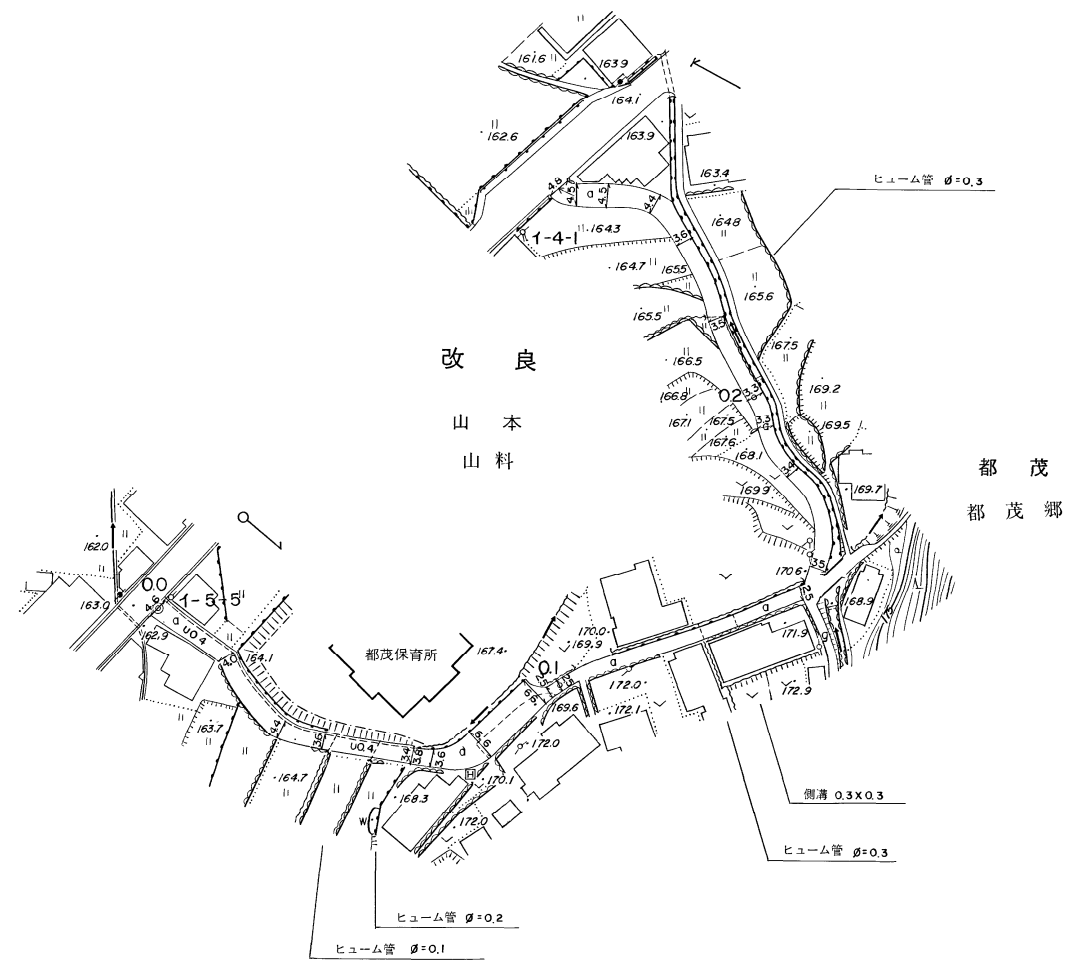

距離		0.0	17.3	36.0	45.3	47.0	51.8	56.3	63.9	67.7	79.6	96.5	97.6	100.0	131.4	138.1	153.0	159.8	182.3	193.4	200.0	218.0	235.2	245.6	255.5	261.8	266.0			
曲線					R=48		R=14					R=82					R=20			R=18		R=50		R=18						
勾配		163.0	164.1									169.6															164.0			
幅員内訳	車道	4.6	4.0	4.4	3.6	3.4	3.8	3.6	3.4	3.6	6.9	5.6	5.9	7.5	1.5	2.5	1.5	3.9	2.5	171.5	2.4	2.3	2.3	2.5	2.6	4.4	3.4	3.5	3.5	3.8
	道路																													
	歩道																													
	側溝																													
路面種類																														
主要工作物																														

美 都 町

この地図は、建設省国土地理院長の承認を得て、同院所管の測量標及び測量成果を使用して調製したものである。(承認番号) 昭55中公第40号

ワールド航空事業株式会社調製