
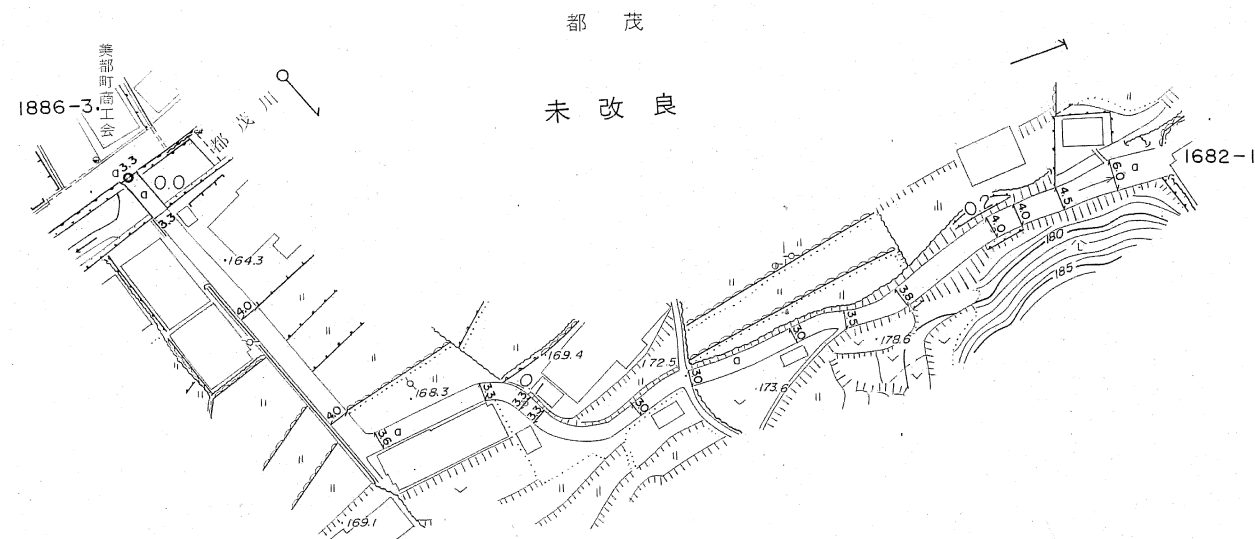


道 路 台 帳

| | | | | | | | | | |
|-----|-------|------|------|----|----|-------|------------|------|-----|
| 路線名 | 都茂郷南線 | 路線番号 | 1704 | 地名 | 都茂 | 測量年月 | 昭和60年4月 | 図面番号 | 1-1 |
| | | | | | | 調製年月日 | 平成27年3月25日 | | |

平面図

縮尺一千分之一

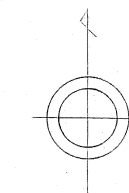

| | | | | | | | | | | | | | | | | | |
|-------|-------|---------|---------|---------|---------|---------|---------|---------|---------|---------|---------|---------|---------|---------|---------|---------|---------|
| 距離 | 0.0 | 10.3 | 33.1 | 59.0 | 69.8 | 91.0 | 100.0 | 103.5 | 123.5 | 136.4 | 157.4 | 168.8 | 179.8 | 200.0 | 205.4 | 213.9 | 224.7 |
| 曲線 | | | | | | R=7 | | R=12 | | R=27 | | R=35 | | R=60 | | | |
| 勾配 | 165.3 | 0% | 165.3 | 5% | | | | | | | | | | 172.6 | 3% | 175.0 | |
| 幅員内訳 | 車道 | 3.3+2.8 | 3.3+2.3 | 4.0+3.0 | 4.0+3.0 | 3.6+2.6 | 3.3+2.3 | 3.3+2.3 | 3.0+2.0 | 3.0+2.0 | 3.0+2.0 | 3.5+2.5 | 3.8+2.8 | 4.0+3.0 | 4.0+3.0 | 4.5+3.5 | 6.0+5.0 |
| | 道路 | | | | | | | | | | | | | | | | |
| | 歩道左 | | | | | | | | | | | | | | | | |
| | 歩道右 | | | | | | | | | | | | | | | | |
| | 側溝 | | | | | | | | | | | | | | | | |
| 路面種類 | a | | | | | | | | | | | | | | | | |
| 主要工作物 | | | | | | | | | | | | | | | | | |

美都町