


道 路 台 帳

路線名 朝日線 路線番号 1707 地名 都 茂 測量年月 平成13年3月 図面番号 2-2

平面図
縮尺 一千分の一

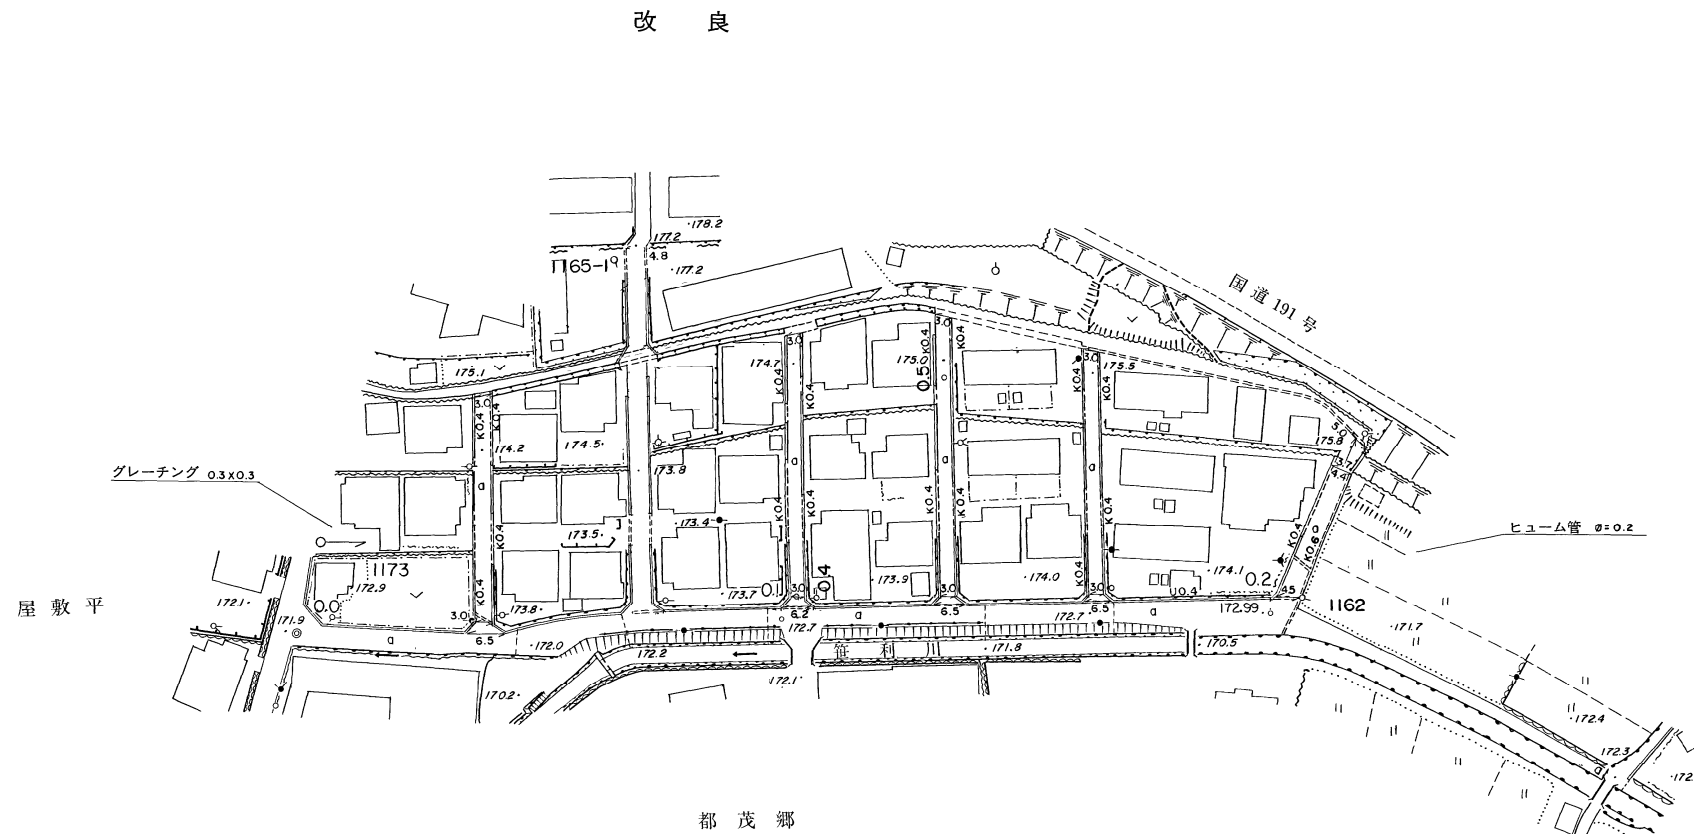

距離		349.4 351.6	397.6 400.6	433.9	514.2	564.4 571.9	592.8 600.0
曲線		-----					
勾配		172.0 5%	172.2 4%	172.2 4%	172.9 5%	173.5 8%	175.8 8%
幅員内訳	車道	5.5	2.0	2.0	2.0	3.0	3.7
	道路	6.0	3.0	3.0	3.0	3.5	5.0
	歩道	2.0	2.0	2.0	2.0	3.0	3.7
	側溝	0.4	0.4	0.4	0.4	0.4	0.4
	総幅員	8.4	5.0	5.0	5.0	6.5	8.7
路面種類		-----					
主要工作物		0.3x0.3					φ=0.2

美 都 町