



道 路 台 帳

路線名 都茂上平和台線 路線番号 1709 地名 小原 測量年月 昭和60年4月 図面番号 1-1

平面図

縮尺一千分之一

小 原
観 月
改 良

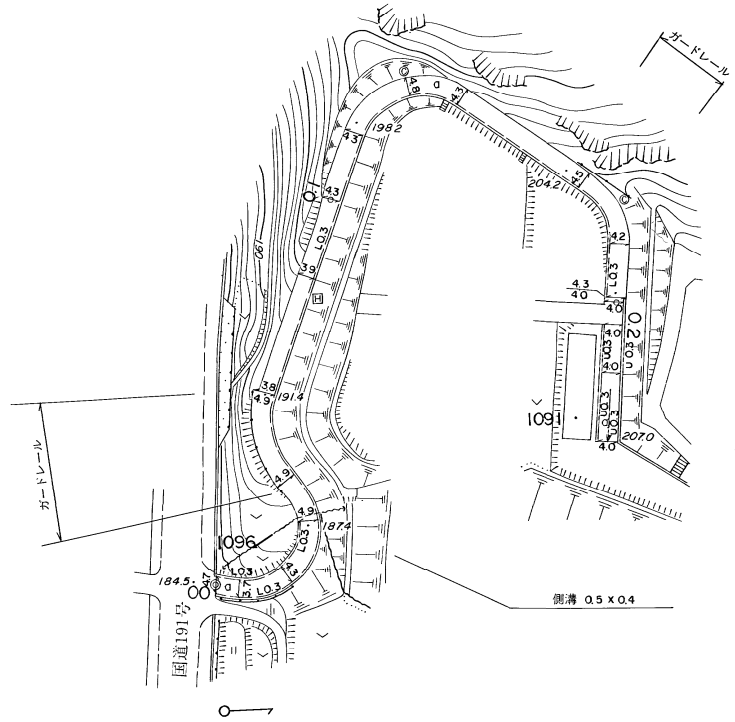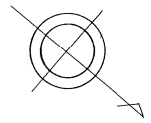

距離		0.0	4.6	15.6	22.0	29.6	39.1	58.3	83.5	100.0	114.0	130.8	142.3	169.3	172.3	182.3	187.8	198.0	200.0	204.6	228.8
曲線								R=13	R=20			R=15				R=15					
勾配									11%			13%		11%				5%			
幅員内訳	車道	-4.7	-3.7	-4.3	-3.3	-4.9	-3.9	-4.9	-3.9	-4.9	-3.9	-4.9	-3.9	-4.5	-3.5	-4.2	-3.2	4.3	3.3	4.0	3.0
	道路	-3.7	-2.7	-3.3	-2.3	-3.9	-2.9	-3.9	-2.9	-3.9	-2.9	-3.9	-2.9	-4.5	-3.5	-4.2	-3.2	3.3	2.3	3.0	2.0
	歩道																				
	側溝																				
総幅員																					
路面種類																					
主要工作物																					

美 都 町

この地図は、建設省国土地理院長の承認を得て、同院所管の測量簿及び測量成果を使用して調製したものである。 (承認番号) 昭55中公第40号

ワールド航空事業株式会社調製