


# 道 路 台 帳


路線名 都茂堂ヶ原線      路線番号 1710      地名 都茂      測量年月 昭和56年3月      図面番号 2-1

調整年月日 平成15年9月

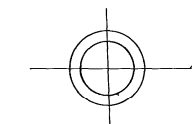

平面図

縮尺 一千分の一

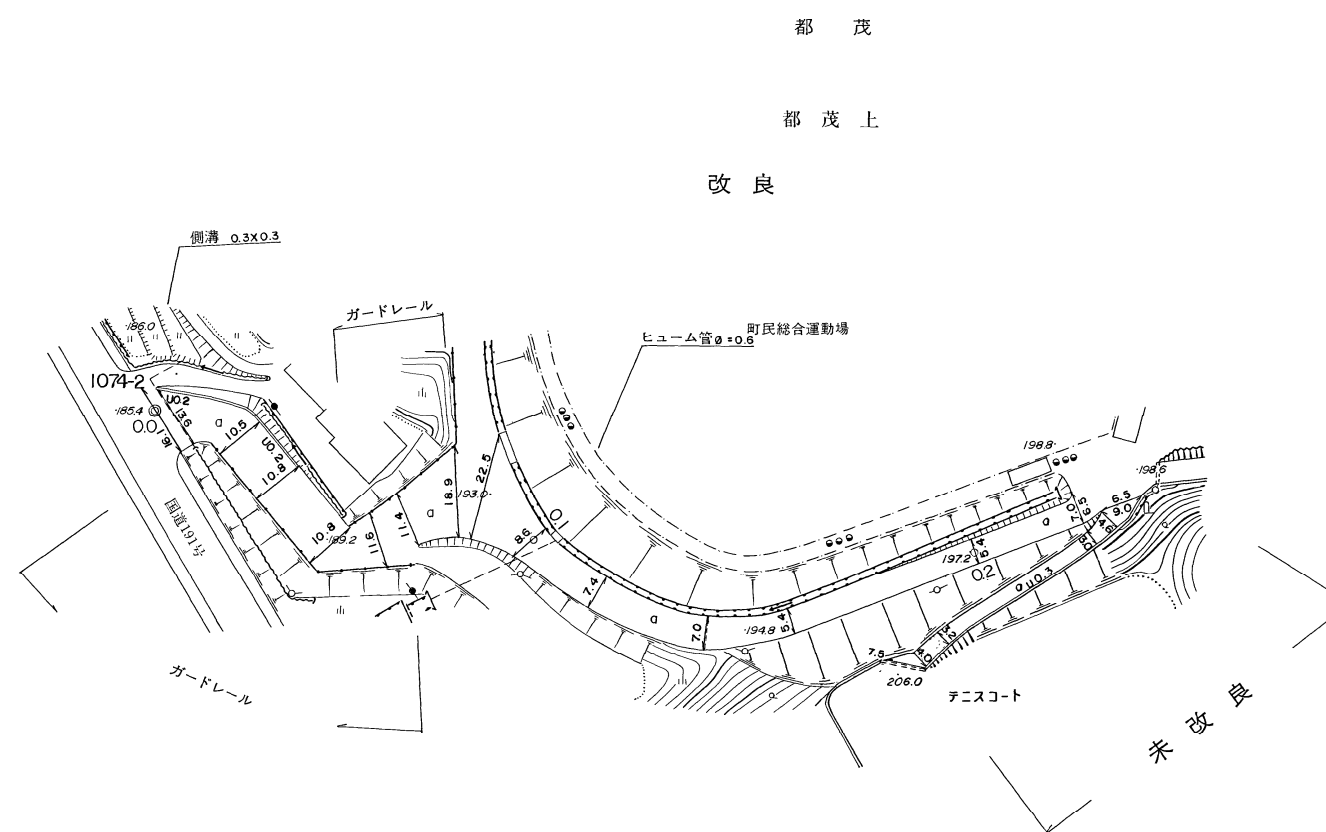

距離		0.0	3.8	16.5	18.9	30.6	47.3	58.3	65.2	76.5	82.6	91.0	100.0	102.0	117.3	121.3	141.3	169.6	200.0	223.2	236.2	241.2	246.5	271.5	283.0	289.4	291.1		
曲線														R=45	R=47								R=100	R=100					
勾配		185.4	8%		189.2	11%		193.0	2%						194.8	6%		198.6	11%			206.0							
幅員内訳	車道	16.1	15.1	185.4	9.5		9.8	10.6	10.4	17.9	21.5	7.6	6.4	6.0	4.4	4.4	6.0	5.5	5.5	4.6	2.0	2.2	3.0	3.0	3.0	3.0	3.0		
	道路	13.6	12.6	10.5	9.5	10.5	9.5	11.6	10.6	11.4	10.4	8.6	7.6	7.4	6.4	7.0	6.0	5.4	4.4	5.4	4.4	7.0	6.0	6.5	5.5	5.5	4.6	4.6	
	歩道																												
	左側溝			0.2	0.2	0.3																	0.3						
	右側溝																												
路面種類		a																											
主要工作物		0.3x0.3      ガードレール      φ=0.6																											

美 都 町

「この地図は、建設省国土地理院長の承認を得て、同院所管の測量標及び測量成果を使用して調製したものである。 (承認番号) 昭55中公第40号」  
 ワールド航空事業株式会社調製

# 道 路 台 帳

	路線名	都茂堂ヶ原線	路線番号	1710	地名	都茂	測量年月	昭和56年3月	図面番号	2-2		
平面図          縮尺 一千分之一												
	距離	291.1      309.4      312.5      322.2      329.5      345.1      349.7      353.7      367.9      422.4										
	曲線	R = 74      R = 68										
	勾配	193.0      9%      198.5      4%      201.6										
	幅員内訳	車道	9.0+8.0									
		道路	6.4+5.4      8.7+7.7      8.9+7.9      5.5+4.5      5.5+4.5      5.5+4.5      5.5+4.5      7.3+6.3									
		歩道左	0.3      0.3      0.3									
		歩道右	0.3      0.3      0.3									
	側溝左											
	側溝右											
総幅員												
路面種類	a      a      a											
主要工作物	ガードレール      ガードレール											

美 都 町