



# 道 路 台 帳

路線名	明暗線	路線番号	1711	地名	都 茂	測量年月	平成 3年 3月	図面番号	1-1
-----	-----	------	------	----	-----	------	----------	------	-----

調整年月日	平成11年 3月
調製年月日	平成 27年 3月 25日

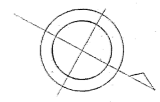

平面図  
縮尺 一千分之一

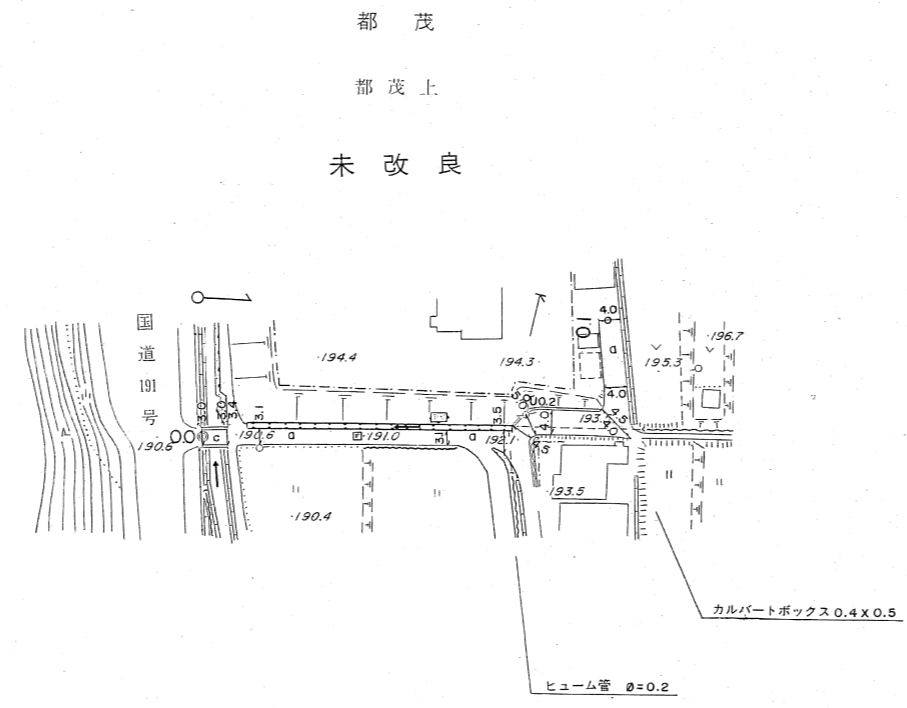

距離		0.0	5.0	10.1	29.1	45.2	56.0	66.0	79.5	87.5	100.0
曲線							R=6				
勾配		190.6	1%	191.0	4%	192.1	5%	194.3			
幅員内訳	車道	3.0	2.5	3.0	2.5	3.5	2.5	4.0	3.0	4.0	3.0
	道路	3.0	2.4	3.0	2.1	3.1	2.1	4.0	3.0	4.0	3.0
	歩道左										
	歩道右										
	側溝							Ø=0.2	Ø=0.2		
総幅員											
路面種類											
主要工作物							L=5.0 W=4.0(3.0)(C)	Ø=0.2	0.4x0.5		

美 都 町