
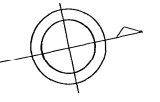


道 路 台 帳

路線名 洞龍線 路線番号 1712 地名 都 茂 測量年月 平成 3年 3月 図面番号 2 - 2

調整年月日 平成11年 3月

平面図
縮尺 千分之一

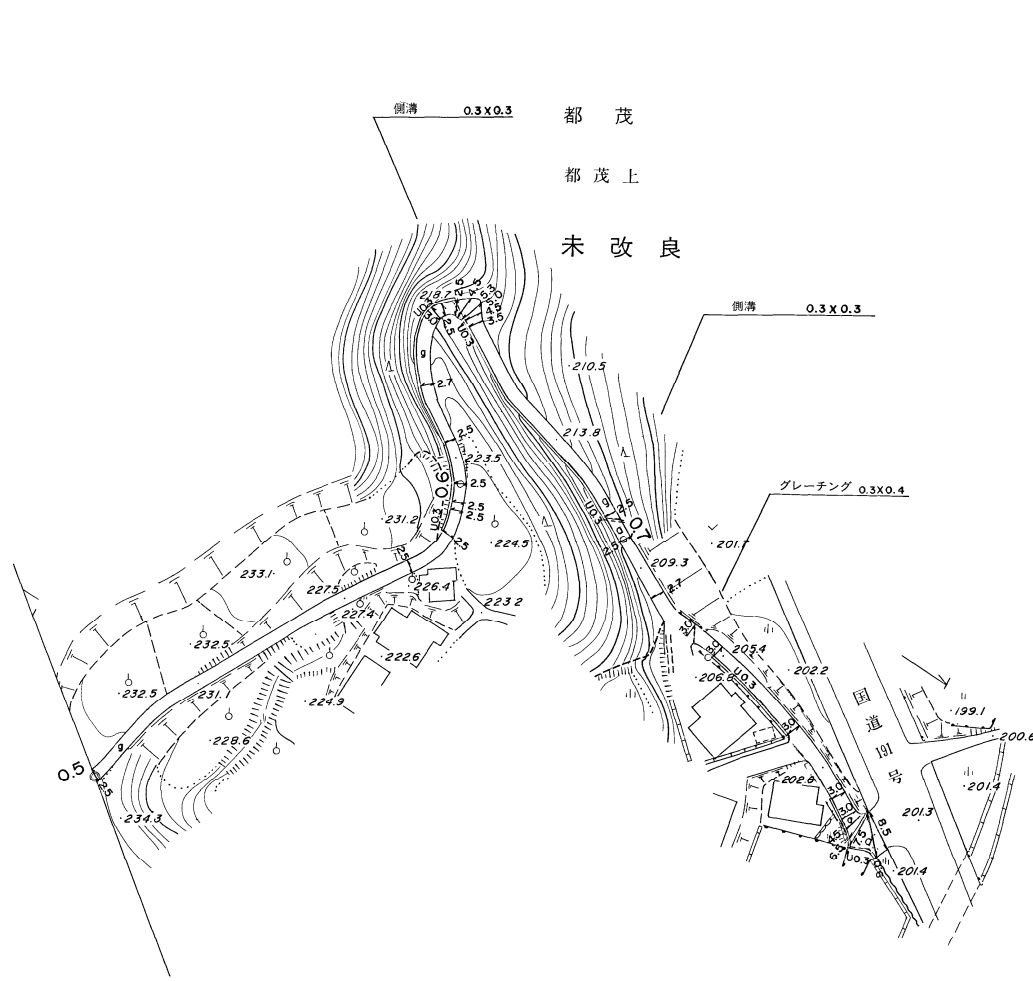

距離	500.0									
曲線	R=14, R=18, R=45, R=50, R=70, R=6									
勾配	11%, 13%, 15%, 8%									
幅員内訳	車道	2.5								
	道路	2.5								
	歩道	1.5								
	側溝	0.3								
路面種類	g, a									
主要工作物	0.3x0.3, 0.3x0.4									

美 都 町