


道 路 台 帳

路線名	都茂市金線	路線番号	1713	地名	都茂	測量年月	平成14年2月	図面番号	3-1
-----	-------	------	------	----	----	------	---------	------	-----

平面図
縮尺 一千分の一

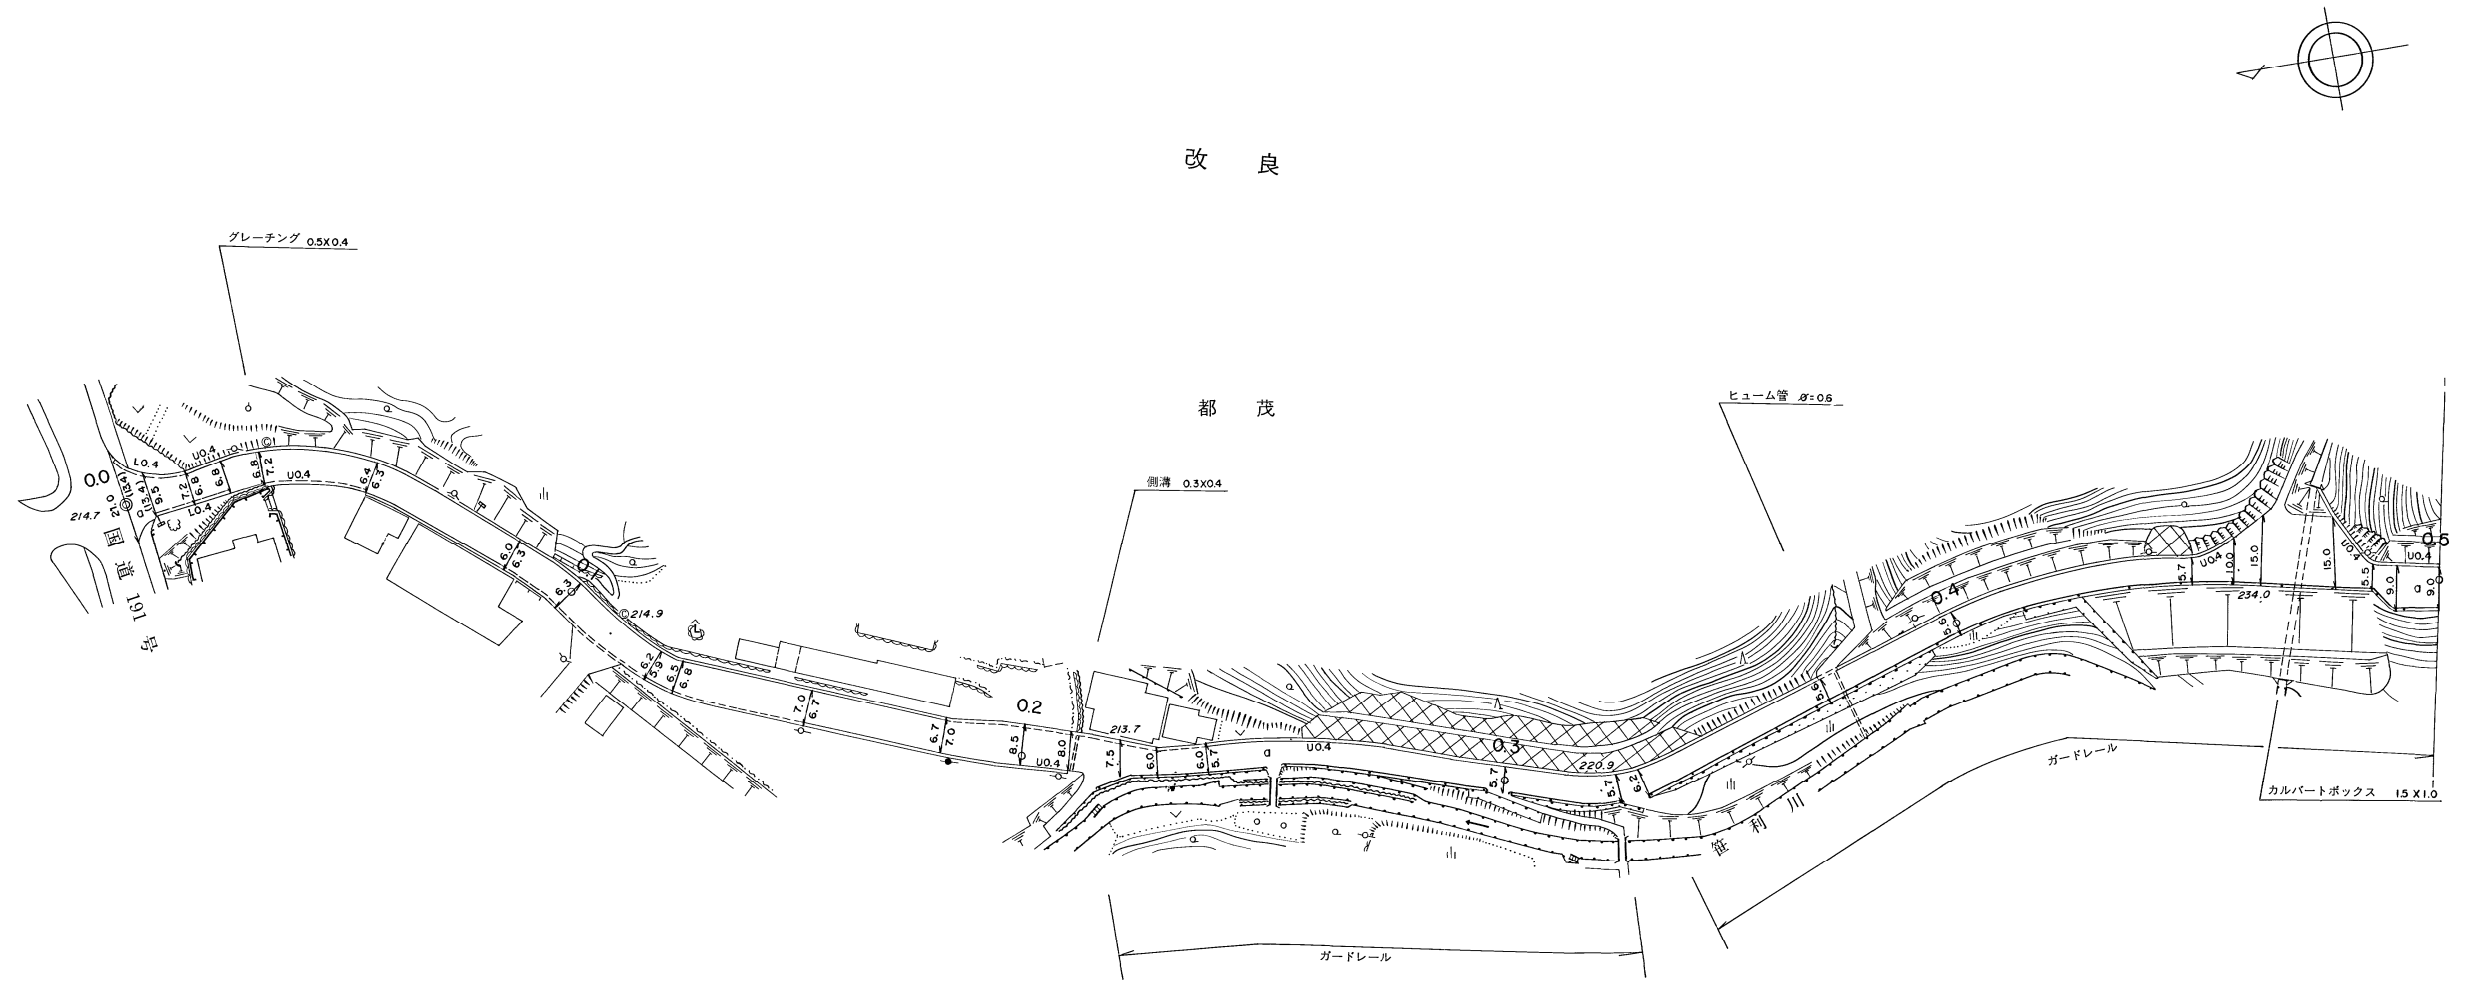

距離	0.0, 5.3, 13.9, 21.3, 29.5, 52.6, 56.0, 85.6, 100.0, 105.3, 111.5, 122.4, 127.6, 141.0, 155.0, 184.0, 200.0, 210.2, 216.0, 220.5, 228.3, 238.5, 278.0, 300.0, 307.0, 323.6, 328.7, 335.0, 369.9, 373.0, 400.0, 450.2, 458.7, 464.2, 472.0, 479.0, 486.7, 491.3, 500.0										
曲線	R=40, R=65, R=60, R=95, R=140, R=43, R=95										
勾配	214.7, 0%, 214.9, 1%, 213.7, 7%, 220.9, 10%, 237.7										
幅員	車道	21.0, 20.0, 18.4, 17.4, 16.5, 15.5, 14.5, 13.5, 12.5, 11.5, 10.5, 9.5, 8.5, 7.5, 6.5, 5.5, 4.5, 3.5, 2.5, 1.5, 0.5									
	道路	21.0, 20.0, 18.4, 17.4, 16.5, 15.5, 14.5, 13.5, 12.5, 11.5, 10.5, 9.5, 8.5, 7.5, 6.5, 5.5, 4.5, 3.5, 2.5, 1.5, 0.5									
内訳	歩道左	0.4, 0.4									
	歩道右	0.4, 0.4									
路面種類	側溝左	0.4, 0.4									
	側溝右	0.4, 0.4									
総幅員	21.0, 20.0, 18.4, 17.4, 16.5, 15.5, 14.5, 13.5, 12.5, 11.5, 10.5, 9.5, 8.5, 7.5, 6.5, 5.5, 4.5, 3.5, 2.5, 1.5, 0.5										
主要工作物	0.5x0.4, 0.3x0.4, 径=0.6, 1.5x1.0										


美 都 町

道 路 台 帳

路線名 都茂市金線 路線番号 1713 地名 都茂 測量年月 平成14年2月 図面番号 3-2

調査年月 平成15年3月

平面図
縮尺 一千分の一

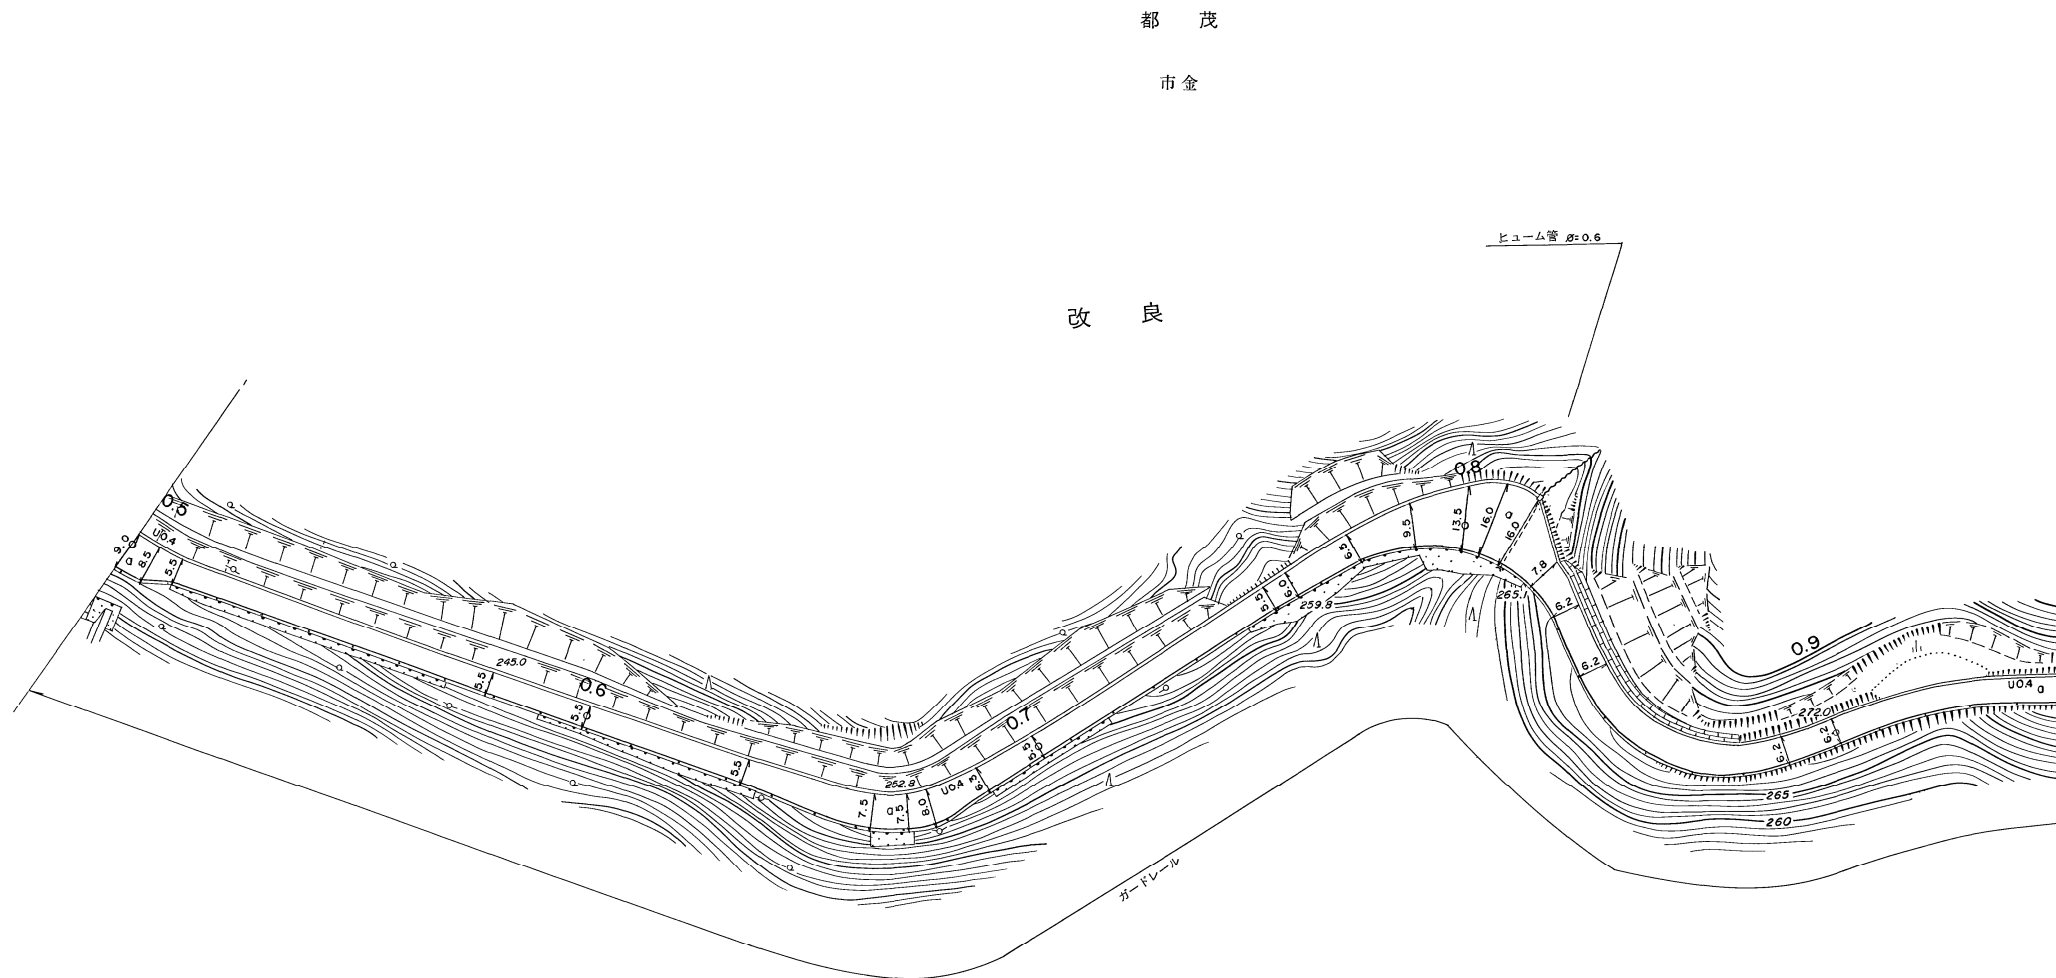

距離	500.0 505.4 510.6 578.5 600.0 634.6 653.2 662.2 668.5 674.5 686.8 700.0 756.3 761.8 776.1 789.4 800.0 804.7 809.7 818.7 826.7 840.6 866.9 900.0 910.0 937.5 950.0																			
曲線	R=80 R=40 R=30 R=32 R=70																			
勾配	237.7 9% 245.0 9% 252.8 8% 259.8 10% 265.1 9% 272.0 10% 277.1																			
幅員内訳	車道	9.0-8.0 8.5-7.5 8.5-7.5 5.5-4.5 5.5-4.5 5.5-4.5 7.5-6.5 7.5-6.5 8.0-7.0 6.3-5.3 5.5-4.5 5.5-4.5 6.0-5.0 6.5-5.5 8.5 13.5-12.5 16.0-15.0 16.0-15.0 7.8-6.8 6.2-5.2 6.2-5.2 6.2-5.2 6.2-5.2 6.0-5.0																		
	道路	0.4 0.4																		
	歩道																			
	側溝																			
路面種類	a a a a																			
主要工作物	ガードレール 井 Ø=0.6																			

美 都 町

