


道 路 台 帳

路線名	丸茂郷線	路線番号	1715	地名	丸茂	測量年月	昭和62年3月	図面番号	1-1
-----	------	------	------	----	----	------	---------	------	-----

調整年月日 昭和62年3月31日

平面図

縮尺 一千分之一

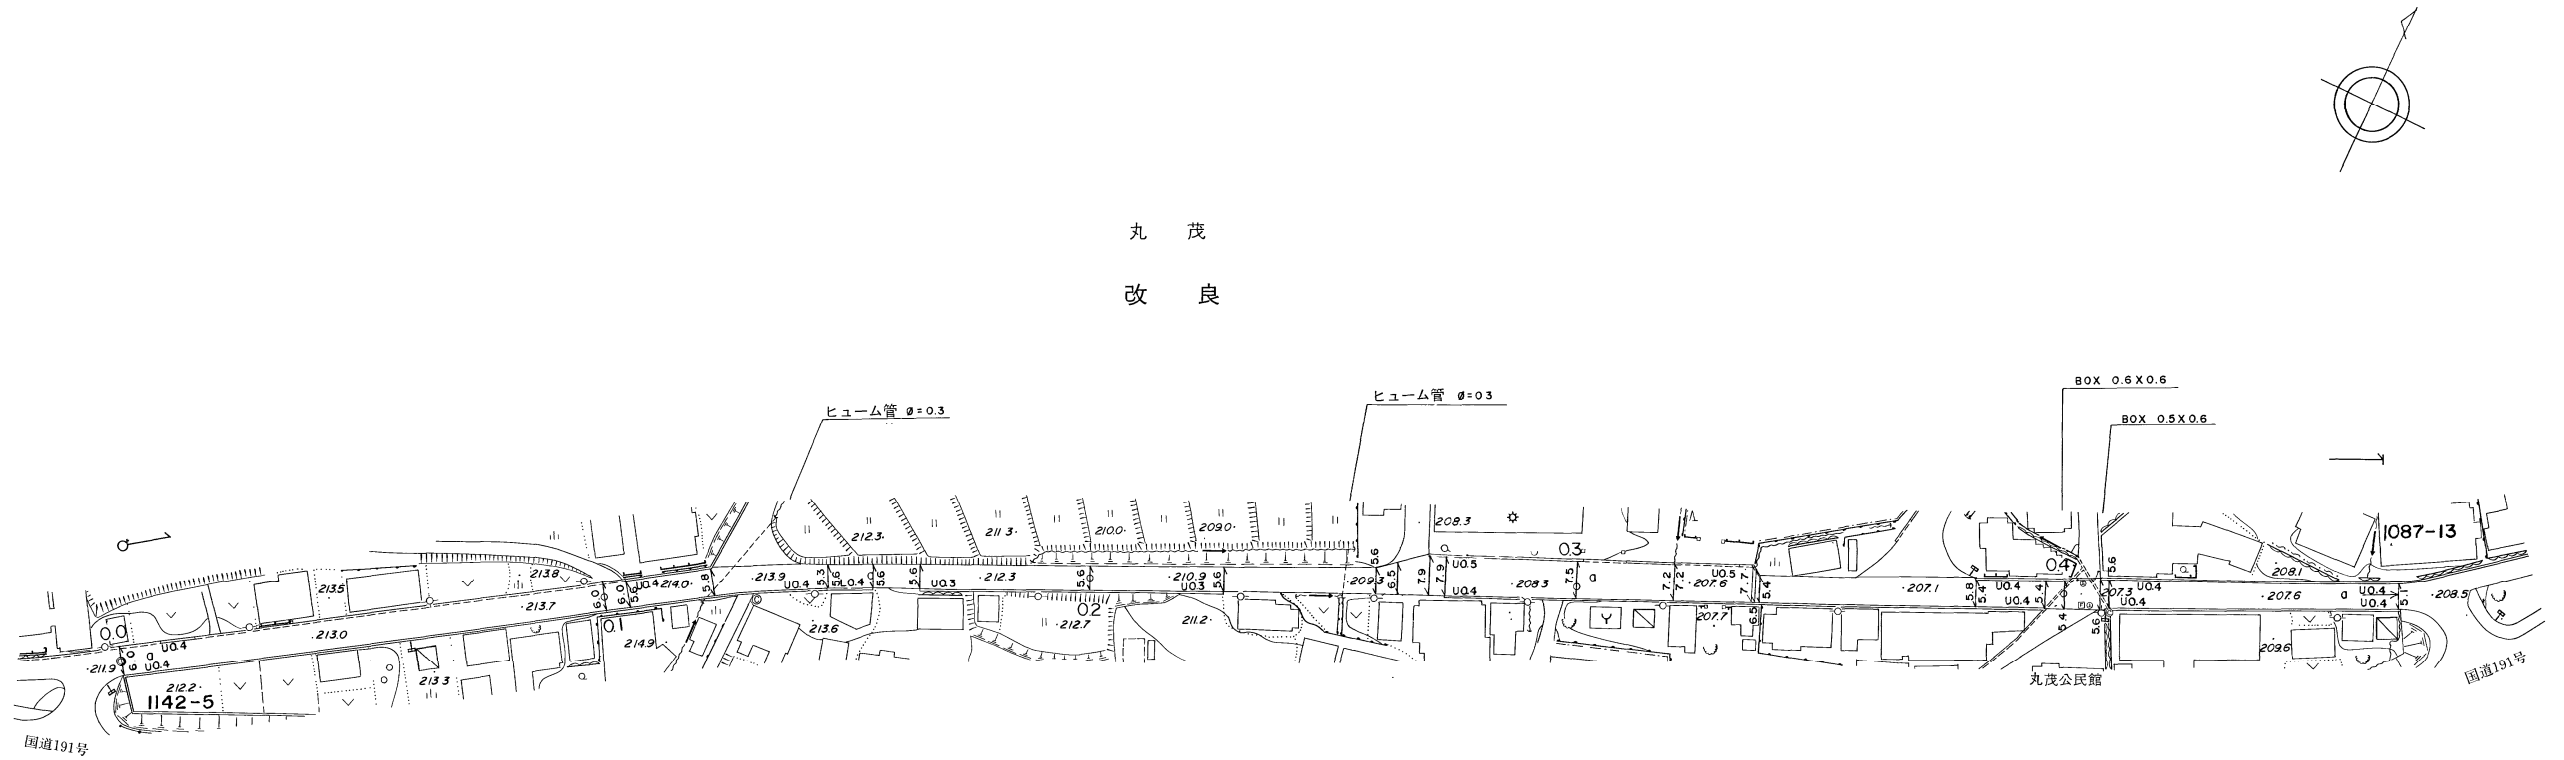

距離	0.0	39.6	100.0	104.9	119.78	122.4	130.9	146.3	155.6	165.4	177.6	200.0	277.6	253.1	258.6	263.2	269.5	272.8	300.0	310.8	323.0	333.8	337.3	367.1	381.4	396.0	408.5	485.0	440.3	468.7						
曲線	R=350																																			
勾配	211.9	3%	213.0	1%	214.0	1/2%	213.9	3%	212.3	4%	209.3	2%	207.6	1%	207.1	1%	207.3	1%	207.6	3%	208.5															
幅員	車道	6.0	5.0	6.0	5.0	5.8	4.8	5.3	4.3	5.6	4.6	5.6	4.6	5.6	4.6	5.5	5.5	7.9	6.9	7.5	5.5	7.2	6.2	7.7	6.7	7.7	6.7	5.4	4.4	5.4	4.4	5.1	4.1			
	道路	6.0	5.0	6.0	5.0	5.8	4.8	5.3	4.3	5.6	4.6	5.6	4.6	5.6	4.6	5.5	5.5	7.9	6.9	7.5	5.5	7.2	6.2	7.7	6.7	7.7	6.7	5.4	4.4	5.4	4.4	5.1	4.1			
	歩道																																			
内訳	側溝	開04	開04	開04	開04	開04	開04	開04	L04	開03	開03	開03	開03	開03	開03	開03	開03	開03	開03	開03	開03	開03	開03	開03	開03	開03	開03	開03	開03	開03	開03	開03				
	総幅員	6.0	5.0	6.0	5.0	5.8	4.8	5.3	4.3	5.6	4.6	5.6	4.6	5.6	4.6	5.5	5.5	7.9	6.9	7.5	5.5	7.2	6.2	7.7	6.7	7.7	6.7	5.4	4.4	5.4	4.4	5.1	4.1			
路面種類	1a																																			
主要工作物	φ=0.3																																			

美 都 町

「この地図は、建設省国土地理院長の承認を得て、同院所管の測量機及び測量成果を使用して調製したものである。(承認番号) 昭55中公第40号」
 ワールド航測コンサルタント(株)調製