


道 路 台 帳

路線名	丸茂西郷線	路線番号	1716	地名	丸茂	測量年月	平成 3年 3月	図面番号	1-1
-----	-------	------	------	----	----	------	----------	------	-----

平面図

縮尺 一千分之一

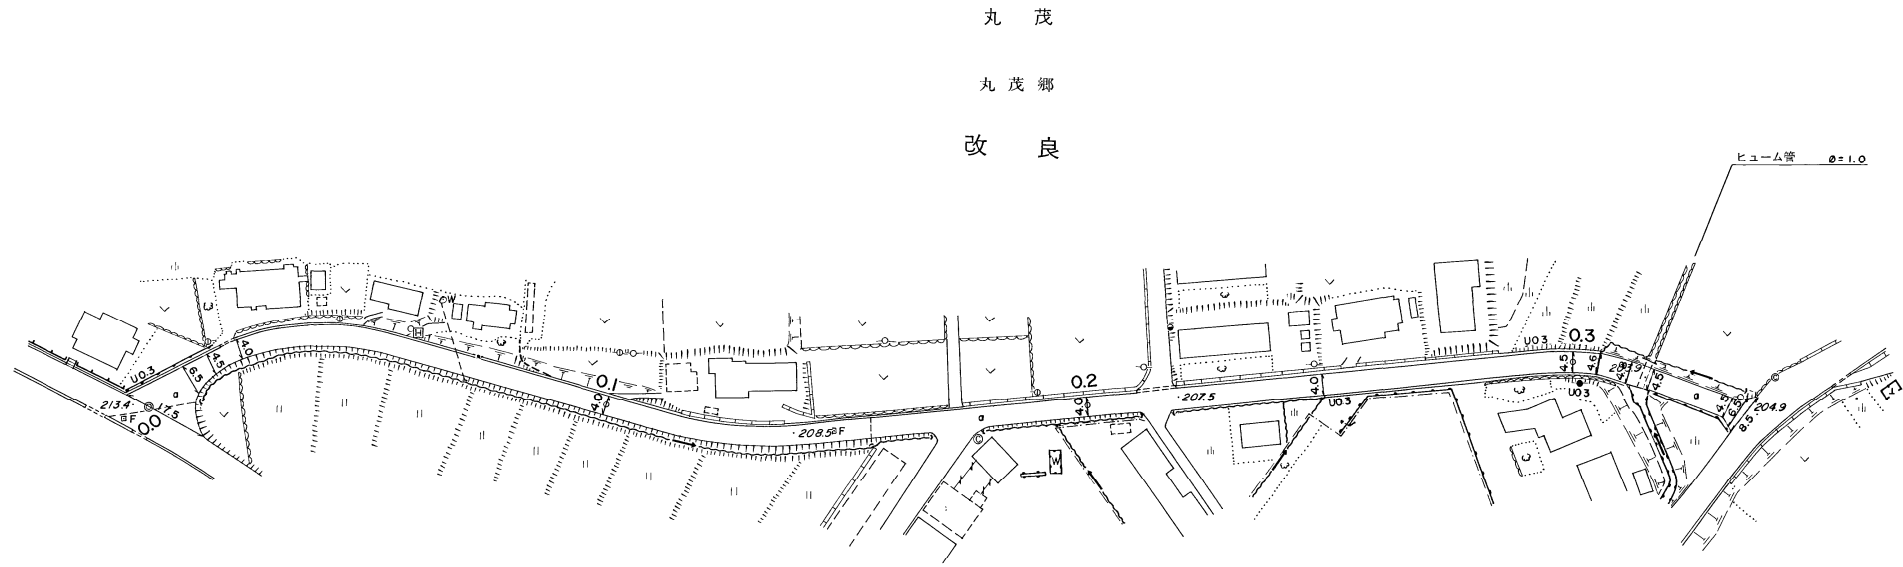

距離		0.0	10.0	15.0	21.8	48.2	100.0	147.0	157.0	200.0	218.5	248.7	288.0	300.0	305.0	316.9	316.9	333.7	337.1						
曲線		R=50												R=100				R=60							
勾配		213.4	3%										-208.5	1%		207.5	4%		203.9	5%		204.9			
幅員内訳	車道	7.5+6.5	6.5+5.5	4.5+3.5	4.0+3.0											4.0+3.0	4.0+3.0	4.0+3.0	4.5+3.5	4.0+3.6	4.0+3.8	4.5+3.5	4.5+3.5	6.5+7.5	7.5
	道路																								
	歩道																								
	側溝	10.5											10.5			10.5			10.5			10.5			
総幅員																									
路面種類																									
主要工作物																									

美 都 町