



# 道 路 台 帳

路線名	西田屋線	路線番号	1717	地名	丸 茂	測量年月	昭和 56年 3月	図面番号	1-1
-----	------	------	------	----	-----	------	-----------	------	-----

調整年月日 昭和62年3月31日

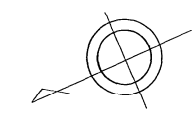

平面図  
縮尺 一千分之一

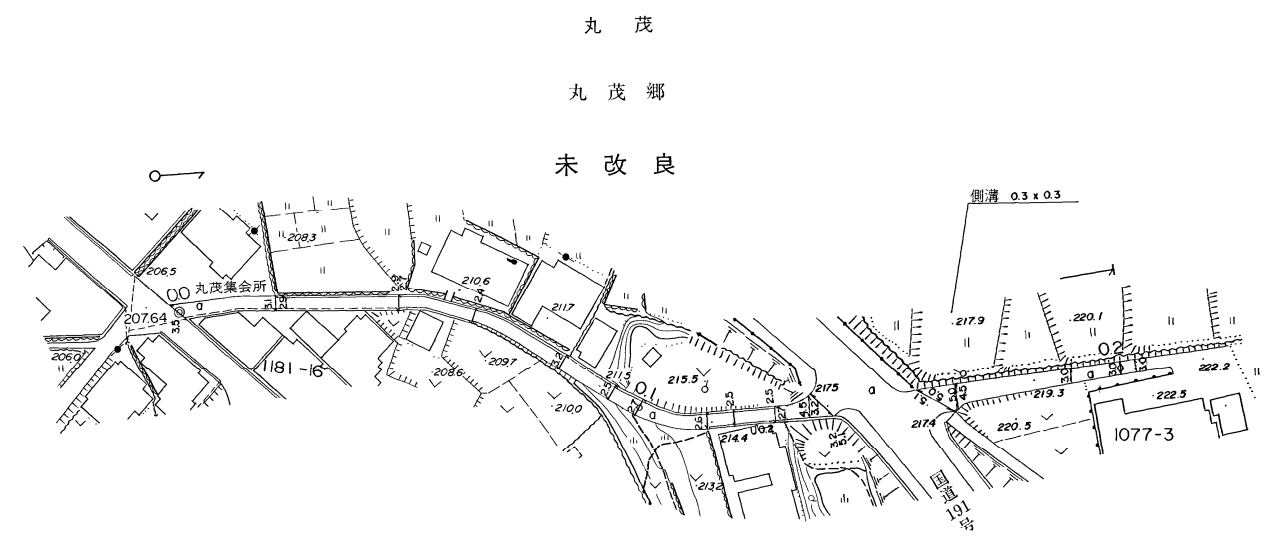

距離		0.0	20.2	34.4	45.4	61.0	81.8	92.0	93.8	100.0	114.5	120.0	128.6	135.9	139.5	161.0	166.1	181.8	190.0	209.0	209.0						
曲線		R=60										R=28															
勾配		4%										8%										0%		9%		8%	
幅員内訳	車道	-3.5 +2.5    -3.1 +2.1    -2.9 +1.9    -2.7 +1.7    -2.4 +1.4    -3.2 +2.2    -2.5 +1.5    -2.7 +1.7    -2.6 +1.6    -2.5 +1.5    -2.7 +1.7    -4.5 +3.5    -3.2 +2.2    -3.1 +2.1    -3.0 +2.0    -3.0 +2.0    -3.0 +2.0    -3.0 +2.0    -3.0 +2.0    -3.0 +2.0    -3.0 +2.0																									
	道路	-3.5 +2.5    -3.1 +2.1    -2.9 +1.9    -2.7 +1.7    -2.4 +1.4    -3.2 +2.2    -2.5 +1.5    -2.7 +1.7    -2.6 +1.6    -2.5 +1.5    -2.7 +1.7    -4.5 +3.5    -3.2 +2.2    -3.1 +2.1    -3.0 +2.0    -3.0 +2.0    -3.0 +2.0    -3.0 +2.0    -3.0 +2.0    -3.0 +2.0    -3.0 +2.0																									
	歩道	-3.5 +2.5    -3.1 +2.1    -2.9 +1.9    -2.7 +1.7    -2.4 +1.4    -3.2 +2.2    -2.5 +1.5    -2.7 +1.7    -2.6 +1.6    -2.5 +1.5    -2.7 +1.7    -4.5 +3.5    -3.2 +2.2    -3.1 +2.1    -3.0 +2.0    -3.0 +2.0    -3.0 +2.0    -3.0 +2.0    -3.0 +2.0    -3.0 +2.0    -3.0 +2.0																									
	側溝	-3.5 +2.5    -3.1 +2.1    -2.9 +1.9    -2.7 +1.7    -2.4 +1.4    -3.2 +2.2    -2.5 +1.5    -2.7 +1.7    -2.6 +1.6    -2.5 +1.5    -2.7 +1.7    -4.5 +3.5    -3.2 +2.2    -3.1 +2.1    -3.0 +2.0    -3.0 +2.0    -3.0 +2.0    -3.0 +2.0    -3.0 +2.0    -3.0 +2.0    -3.0 +2.0																									
	総幅員	-3.5 +2.5    -3.1 +2.1    -2.9 +1.9    -2.7 +1.7    -2.4 +1.4    -3.2 +2.2    -2.5 +1.5    -2.7 +1.7    -2.6 +1.6    -2.5 +1.5    -2.7 +1.7    -4.5 +3.5    -3.2 +2.2    -3.1 +2.1    -3.0 +2.0    -3.0 +2.0    -3.0 +2.0    -3.0 +2.0    -3.0 +2.0    -3.0 +2.0    -3.0 +2.0																									
路面種類		a    a																									
主要工作物		0.3 x 0.3																									

この地図は、建設省国土地理院長の承認を得て、同院所管の測量機及び測量成果を使用して調製したものである。 (承認番号) 昭55中公第40号

ワールド航空事業株式会社調製

美 都 町